


PŘÍČNÉ ŘEZY I. – 1 ETAPA

II/230 Statické zajištění silnice Bečov

MĚŘÍTKO 1:100

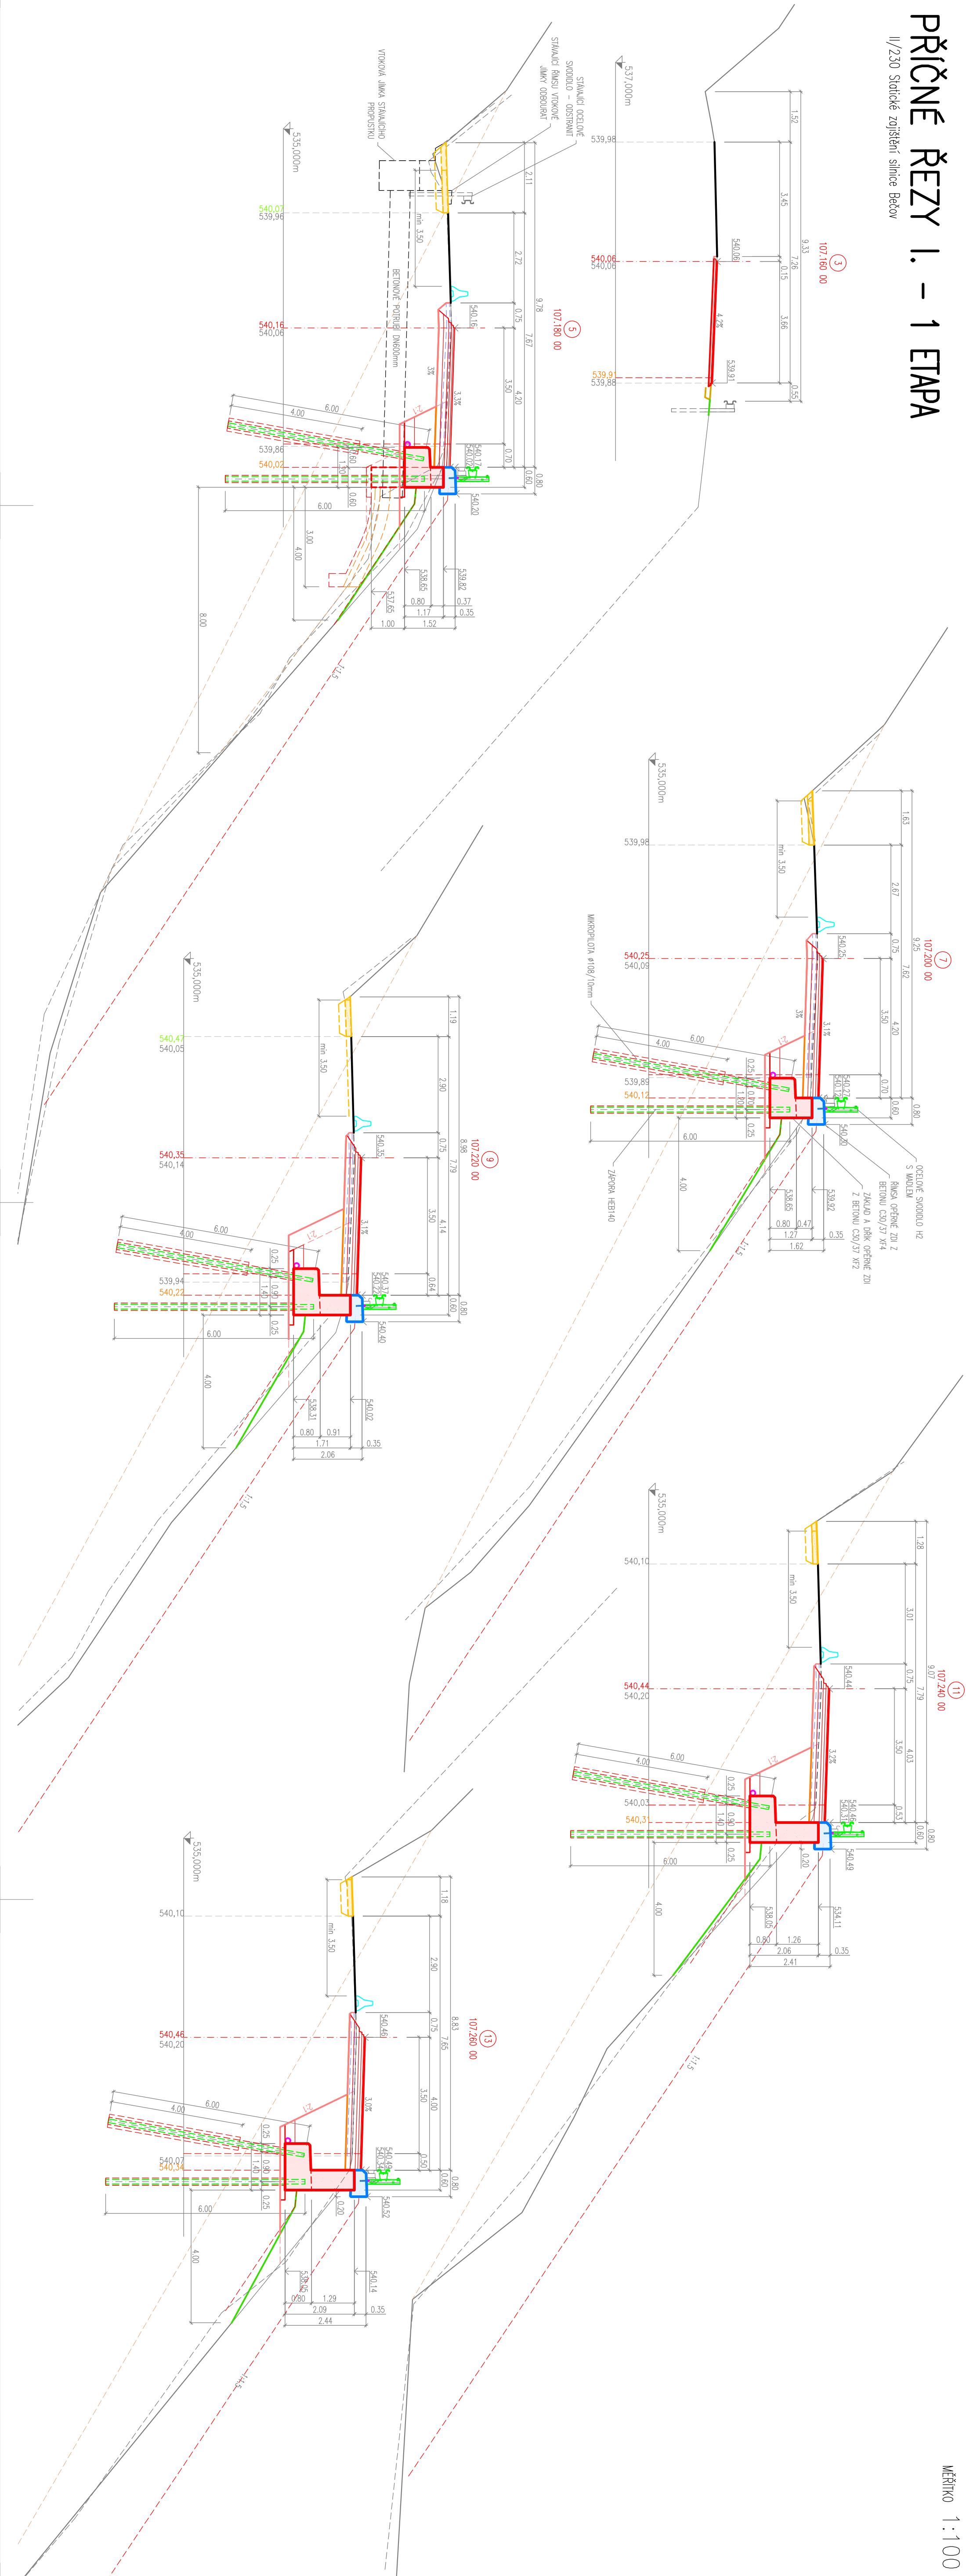

AZ CONSULT, spol. s r.o.

číslo zakázky 24/183

Výrobek uvolněn k použití

Datum.....③

Souřadnicový systém:	JTSK
Výškový systém:	Bpv

AZCONSULT®

Krajská správa a údržba silnic Karlovarského kraje

Alice:

Statické zajištění silnice Bečov

II/230 Statické zajištění silnice Bečov

PŘÍČNÉ ŘEZY I. – 1 ETAPA

Alice:

Format:	5A4	C. paré :
---------	-----	-----------

super: DUSP/PDPS

24/183

1:100	D4.1
-------	------

DOKUMENTACI LZE UŽÍVAT POUZE VE SMYSLU PŘÍSLUŠNÉ SMLOUVY O DÍLO. KOPÍROVÁNÍ A ROZŠÍŘOVÁNÍ POUZE PO PŘEDCHOZÍM SOUHLASU AZ Consult spol. s r.o.