


PŘÍČNÉ ŘEZY II. – STÁVAJÍCÍ STAV

II/230 Statické zjištění silnice Bečov

Měřítko 1:100

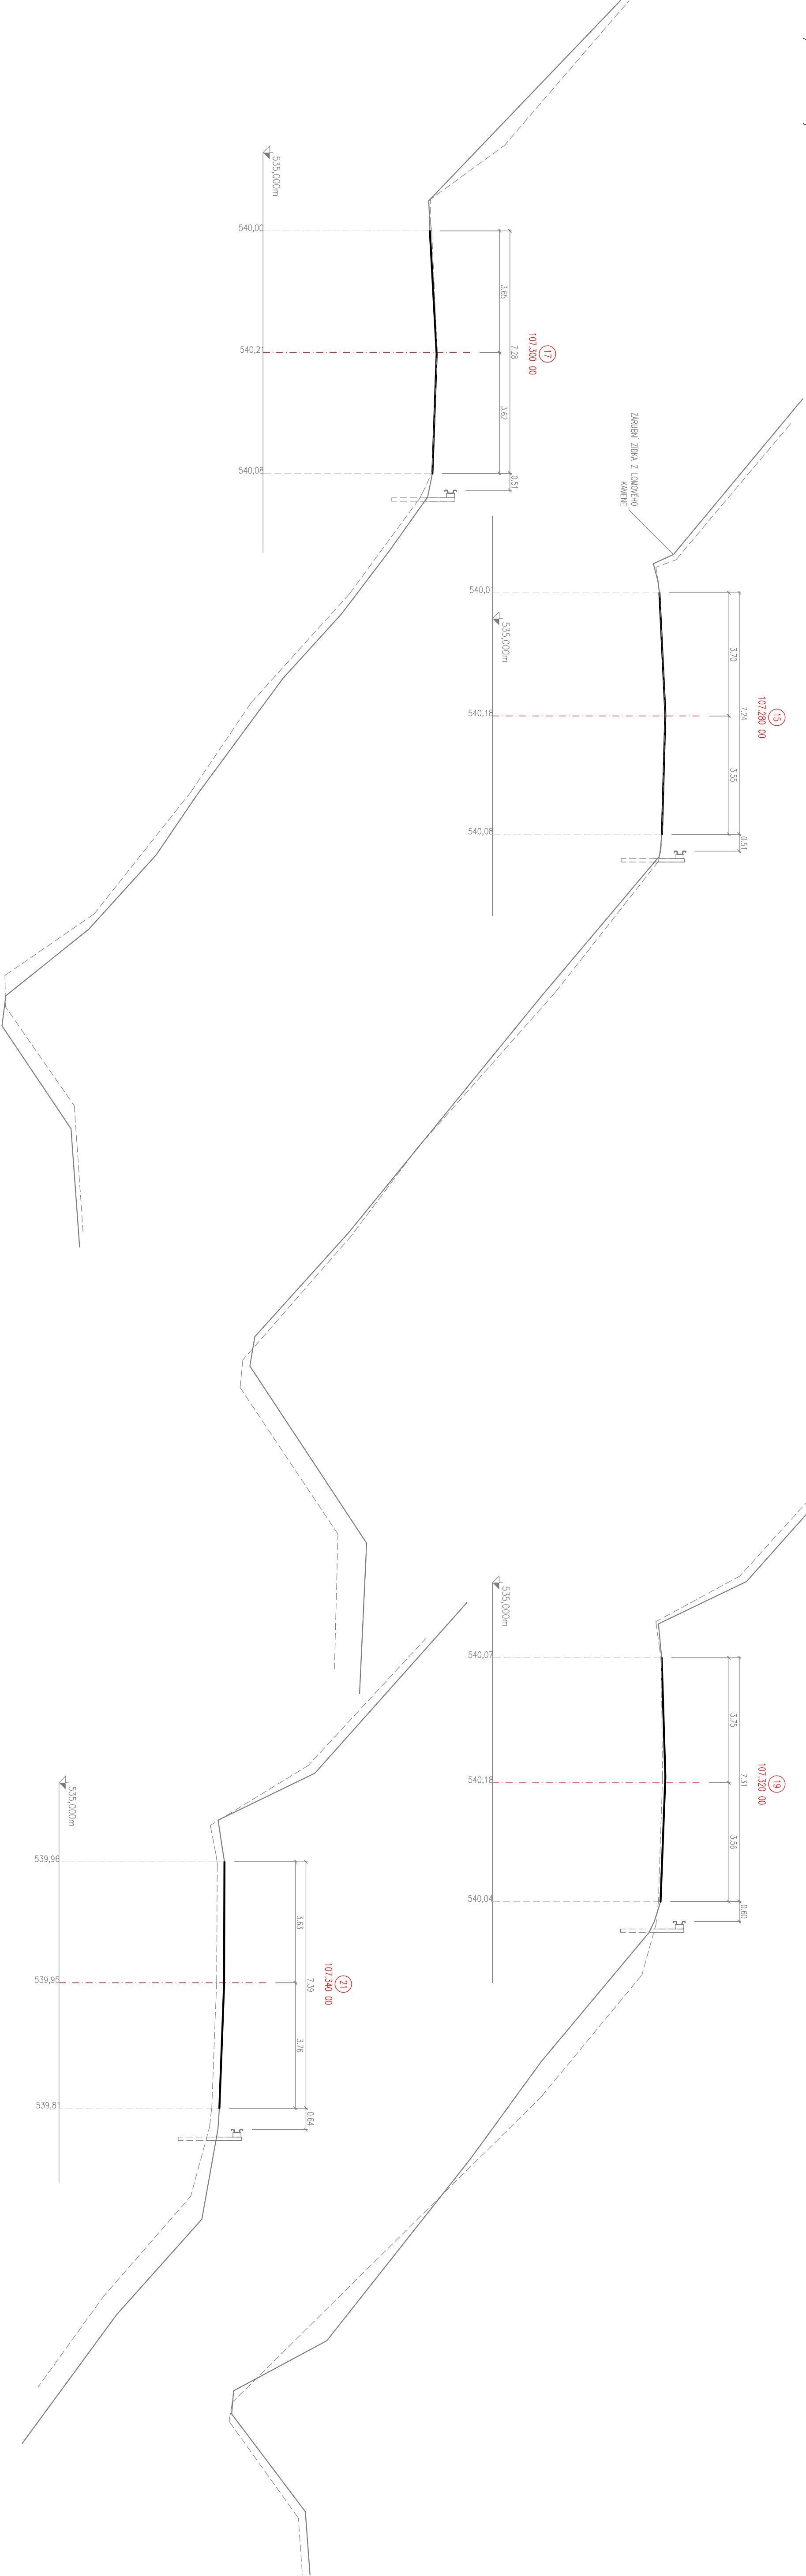

AZ CONSULT, spol. s r.o.
číslo zakázky: 24/183
Výrobek uvolněn k použití
Datum: 3

Soutěžový systém: JTSK
Výběrový systém: BpV

Odpov. proj.:	Ing. Martin Komín	AZCONSULT®	
Vypracoval:	Ing. Martin Komárek	spol. s r. o.	
Kontroloval:	Bc. Michela Sedláčková	Kříska 12, 400 01 Ústí nad Labem	
Místo:	Bečov nad Teplou	Tel.: 475 240 838, 475 669 223	
Objednatel:	Krajská správa a údržba silnic Karlovarského kraje	E-mail: azconsult@azconsult.cz	
Za souhlas:		ČSN EN ISO 9001	
Formát:		5A4	Č. paré :
Stupeň:		DUSP/PPPS	Č. rok :
Datum:		24/183	Č. přílohy:
Příloha:		1:100	D2.2
PŘÍČNÉ ŘEZY II. – STÁVAJÍCÍ STAV			
DOKUMENTACE LZE UŽÍVAT POUZE VE SMYSLU PŘÍSLUŠNÉ SMLOUVY O DÍLO, KOPÍROVÁNÍ A ROZŠŮŘOVÁNÍ POUZE PO PŘEDCHOZÍM SOUHLASU AZ Consult, spol. s r.o.			