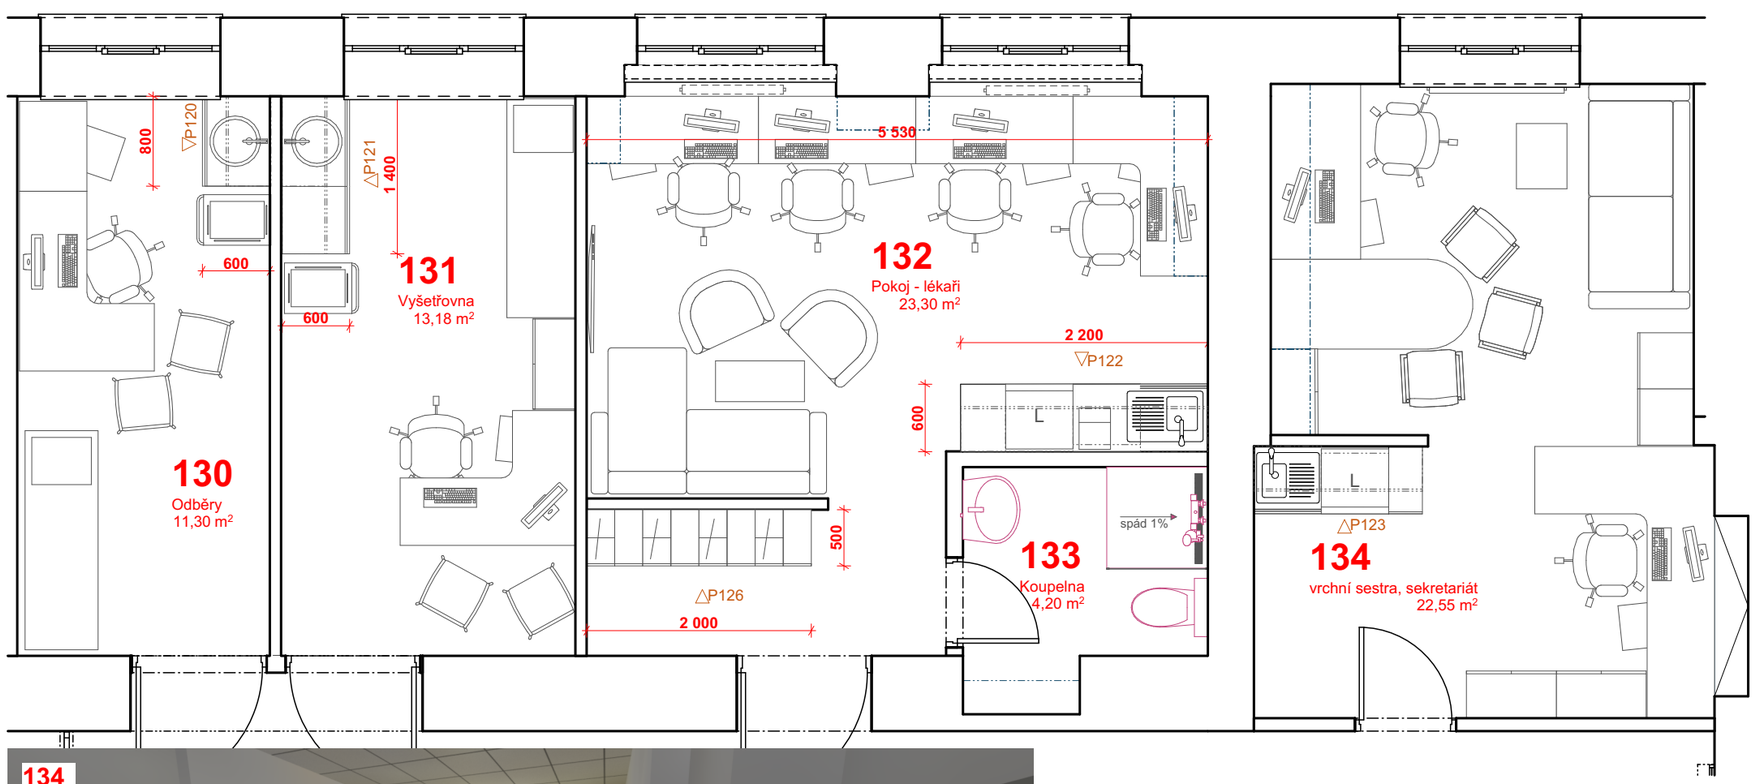

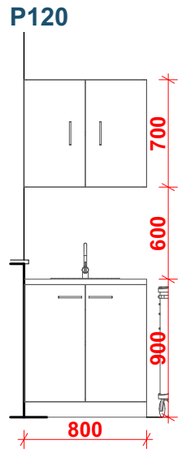

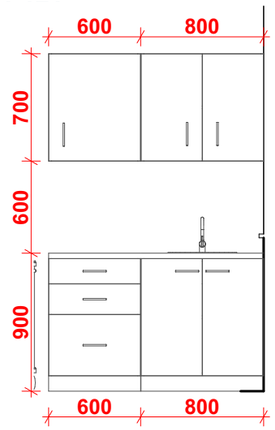

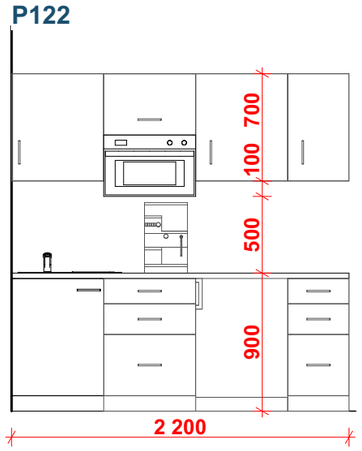

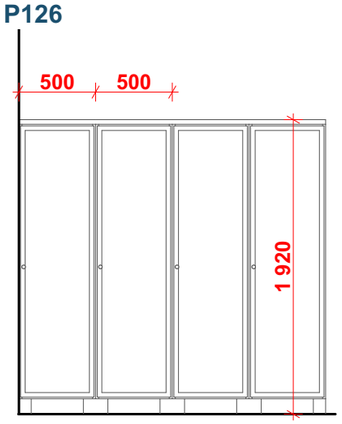

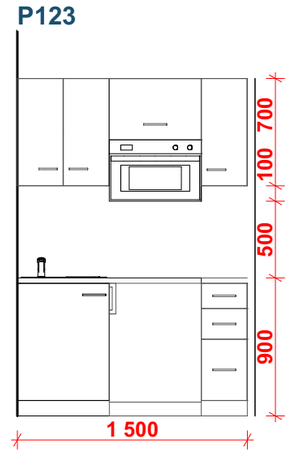

1.NP Místnosti
130,131,132,134

1:40

1.03