


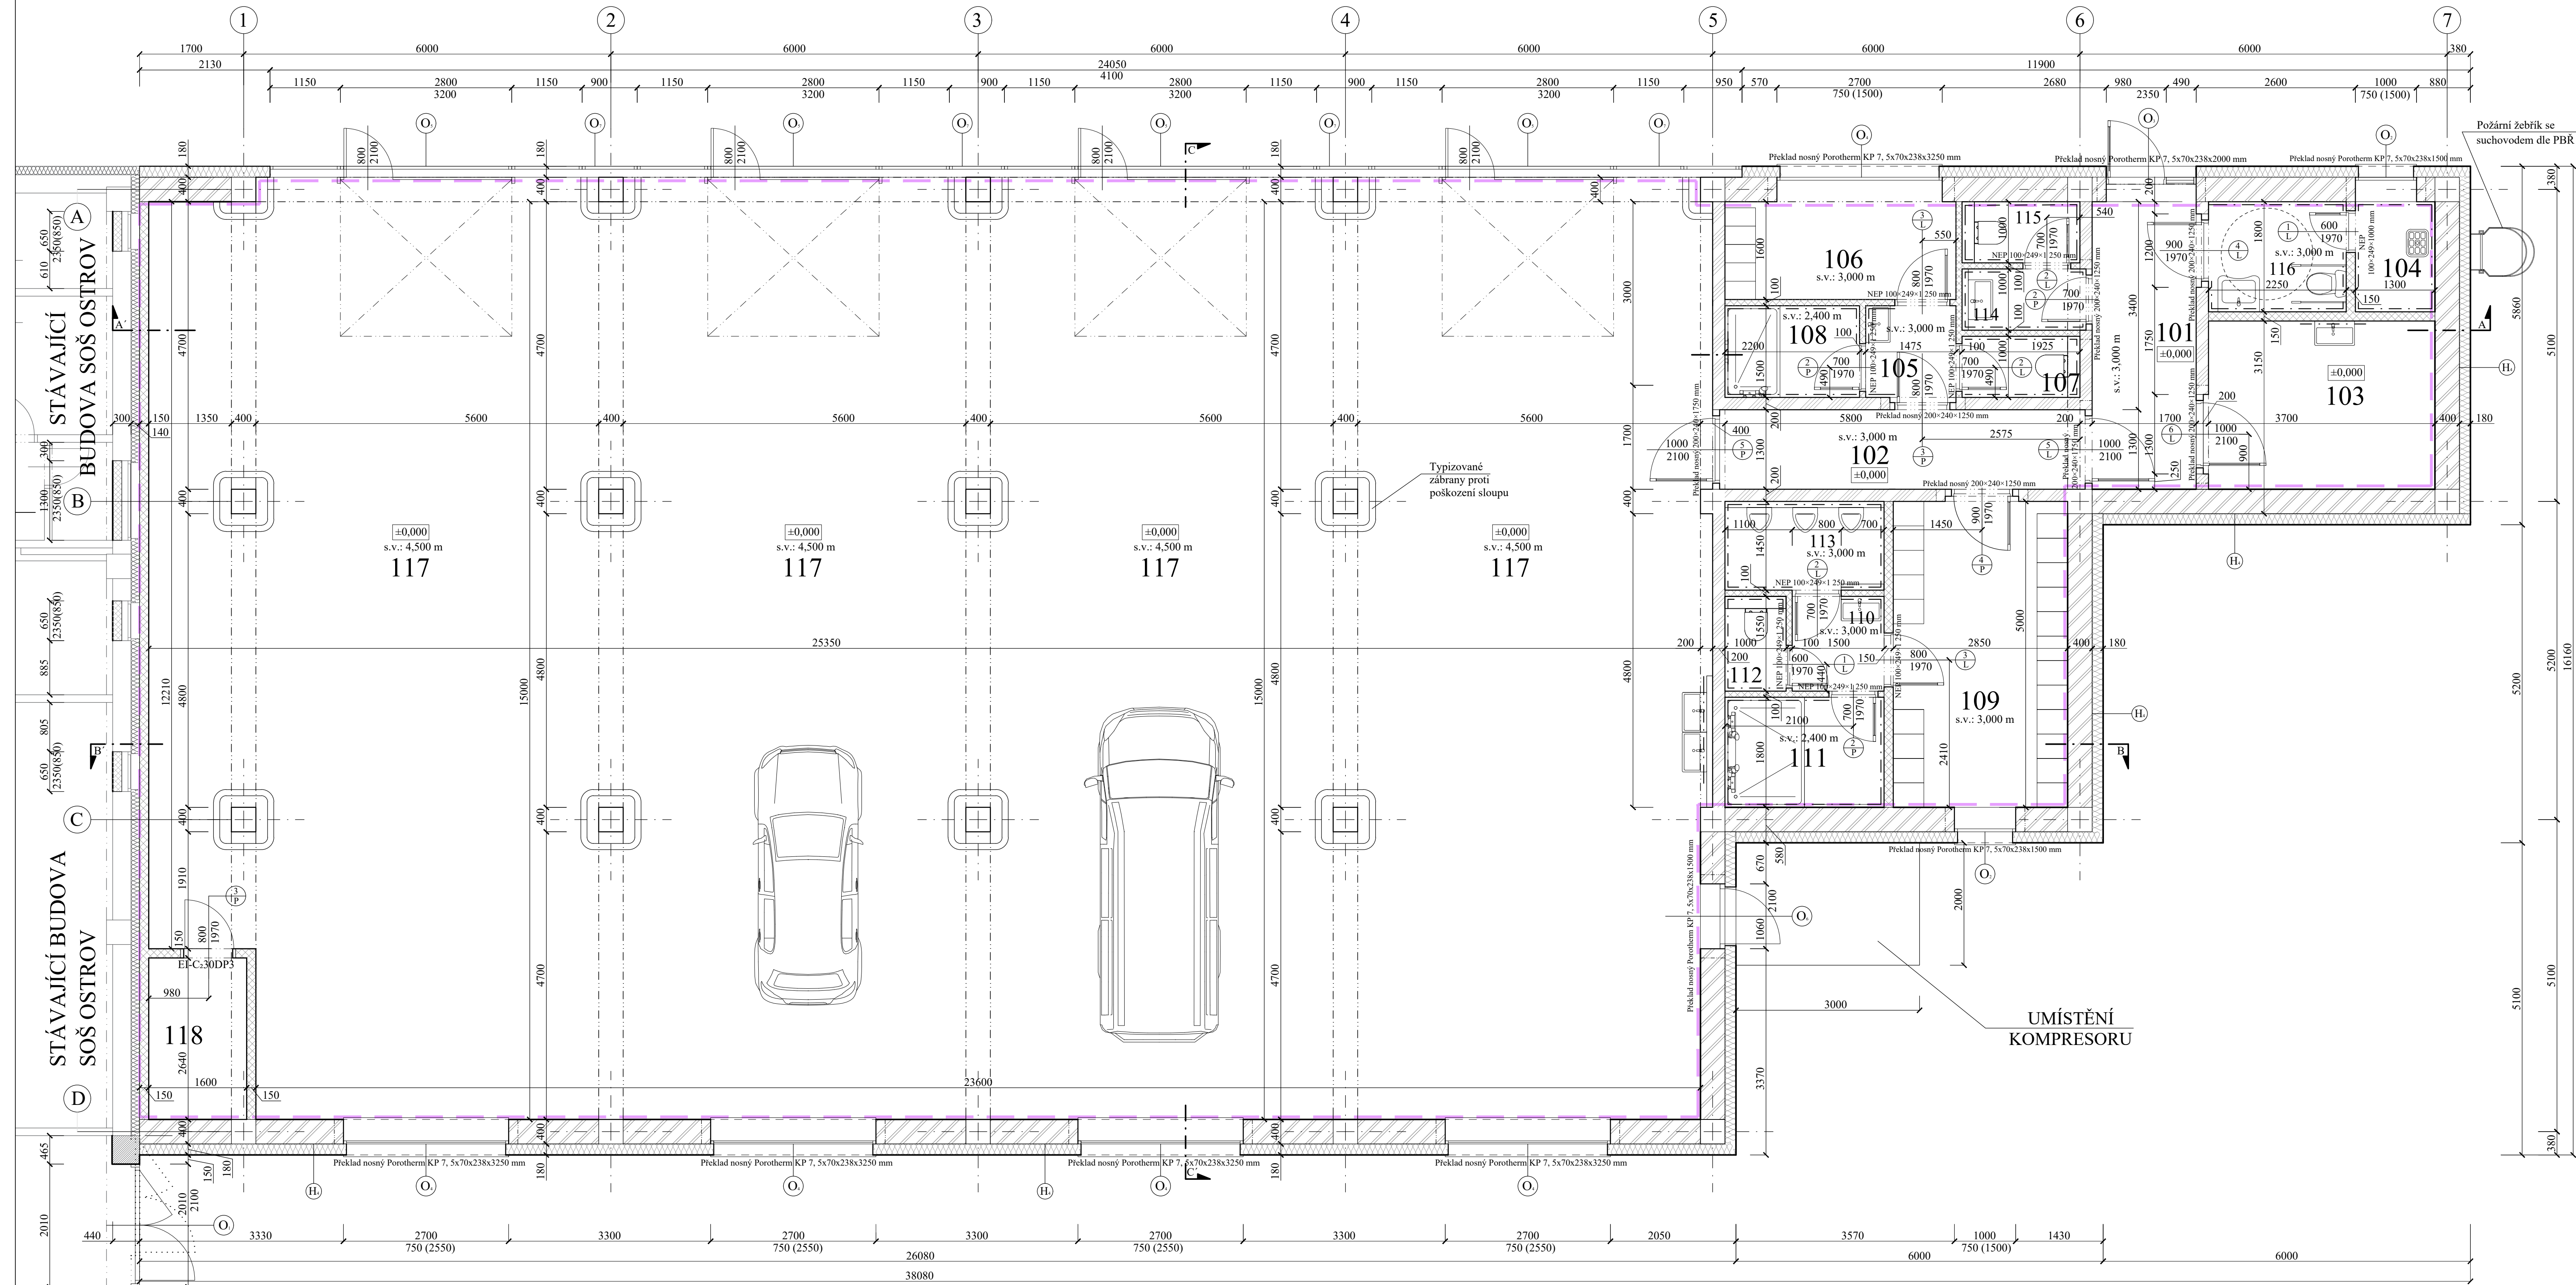

LEGENDA MÍSTNOSTÍ

ČÍSLO	ÚČEL MÍSTNOSTI	m²	PODLAHA	STROP	STĚNY	POZNÁMKA
101	CHODBA (ZÁDVEŘÍ)	8,67	Keramický dlažba, tlída R10, opusťovací opusťovací klenby, lepidla, hydroizolace stěby a stěbních písků	Kazetový strop (minerální podhled 13x600x600mm, hrana rovná)	OMITKA sádrová, vč. výzt. tkaniny a penetrace	omyslový nátěr 1500 mm, podlahová krycí (bílá, ochranného přetvoření) 180 mm na stěbě
102	CHODBA	9,86	Keramický dlažba, tlída R10, opusťovací opusťovací klenby, lepidla, hydroizolace stěby a stěbních písků	Kazetový strop (minerální podhled 13x600x600mm, hrana rovná)	OMITKA sádrová, vč. výzt. tkaniny a penetrace	omyslový nátěr 1500 mm, podlahová krycí (bílá, ochranného přetvoření) 180 mm na stěbě
103	TECH. MÍSTNOST	11,66	Keramický dlažba, tlída R10, opusťovací opusťovací klenby, lepidla, hydroizolace stěby a stěbních písků	Kazetový strop (minerální podhled 13x600x600mm, hrana rovná)	OMITKA sádrová, vč. výzt. tkaniny a penetrace	keramický obklad, výška min. 2000 mm, popř. omyslový nátěr
104	ÚKLID. MÍSTNOST	2,34	Keramický dlažba, tlída R10, opusťovací opusťovací klenby, lepidla, hydroizolace stěby a stěbních písků	SADROKARTON do vřkého prostředí	OMITKA sádrová, vč. výzt. tkaniny a penetrace	keramický obklad, výška min. 2000 mm, popř. omyslový nátěr
105	PŘEDSÍŇ SATNÝ ŽENY	2,21	Keramický dlažba, tlída R10, opusťovací opusťovací klenby, lepidla, hydroizolace stěby a stěbních písků	Kazetový strop (minerální podhled 13x600x600mm, hrana rovná)	OMITKA sádrová, vč. výzt. tkaniny a penetrace	keramický obklad, výška min. 2000 mm, popř. omyslový nátěr
106	SATNÝ ŽENY	6,04	Keramický dlažba, tlída R10, opusťovací opusťovací klenby, lepidla, hydroizolace stěby a stěbních písků	Kazetový strop (minerální podhled 13x600x600mm, hrana rovná)	OMITKA sádrová, vč. výzt. tkaniny a penetrace	omyslový nátěr 1500 mm, podlahová krycí (bílá, ochranného přetvoření) 180 mm na stěbě
107	WC ŽENY KABINKA	1,73	Keramický dlažba, tlída R10, opusťovací opusťovací klenby, lepidla, hydroizolace stěby a stěbních písků	Kazetový strop (minerální podhled 13x600x600mm, hrana rovná)	OMITKA sádrová, vč. výzt. tkaniny a penetrace	keramický obklad, výška min. 2000 mm, popř. omyslový nátěr
108	SPRCHY ŽENY KABINKA	3,30	Keramický dlažba, tlída R10, opusťovací opusťovací klenby, lepidla, hydroizolace stěby a stěbních písků	SADROKARTON do vřkého prostředí	OMITKA sádrová, vč. výzt. tkaniny a penetrace	keramický obklad, výška min. 2000 mm, popř. omyslový nátěr
109	SATNÝ MUŽI (at d22 stěbní 2.2 odděly. P200x600x300 mm)	14,54	Keramický dlažba, tlída R10, opusťovací opusťovací klenby, lepidla, hydroizolace stěby a stěbních písků	Kazetový strop (minerální podhled 13x600x600mm, hrana rovná)	OMITKA sádrová, vč. výzt. tkaniny a penetrace	omyslový nátěr 1500 mm, podlahová krycí (bílá, ochranného přetvoření) 180 mm na stěbě
110	PŘEDSÍŇ SATNÝ MUŽI	2,33	Keramický dlažba, tlída R10, opusťovací opusťovací klenby, lepidla, hydroizolace stěby a stěbních písků	Kazetový strop (minerální podhled 13x600x600mm, hrana rovná)	OMITKA sádrová, vč. výzt. tkaniny a penetrace	keramický obklad, výška min. 2000 mm, popř. omyslový nátěr
111	SPRCHY MUŽI KABINKA	4,68	Keramický dlažba, tlída R10, opusťovací opusťovací klenby, lepidla, hydroizolace stěby a stěbních písků	SADROKARTON do vřkého prostředí	OMITKA sádrová, vč. výzt. tkaniny a penetrace	keramický obklad, výška min. 2000 mm, popř. omyslový nátěr
112	WC MUŽI KABINKA	1,55	Keramický dlažba, tlída R10, opusťovací opusťovací klenby, lepidla, hydroizolace stěby a stěbních písků	Kazetový strop (minerální podhled 13x600x600mm, hrana rovná)	OMITKA sádrová, vč. výzt. tkaniny a penetrace	keramický obklad, výška min. 2000 mm, popř. omyslový nátěr
113	PISOÁRY KABINKA	3,77	Keramický dlažba, tlída R10, opusťovací opusťovací klenby, lepidla, hydroizolace stěby a stěbních písků	Kazetový strop (minerální podhled 13x600x600mm, hrana rovná)	OMITKA sádrová, vč. výzt. tkaniny a penetrace	keramický obklad, výška min. 2000 mm, popř. omyslový nátěr
114	WC PŘEDSÍŇ PERSONÁL	1,73	Keramický dlažba, tlída R10, opusťovací opusťovací klenby, lepidla, hydroizolace stěby a stěbních písků	Kazetový strop (minerální podhled 13x600x600mm, hrana rovná)	OMITKA sádrová, vč. výzt. tkaniny a penetrace	keramický obklad, výška min. 2000 mm, popř. omyslový nátěr
115	WC KABINKA PERSONÁL	1,65	Keramický dlažba, tlída R10, opusťovací opusťovací klenby, lepidla, hydroizolace stěby a stěbních písků	Kazetový strop (minerální podhled 13x600x600mm, hrana rovná)	OMITKA sádrová, vč. výzt. tkaniny a penetrace	keramický obklad, výška min. 2000 mm, popř. omyslový nátěr
116	WC KABINKA ZTP	4,05	Keramický dlažba, tlída R10, opusťovací opusťovací klenby, lepidla, hydroizolace stěby a stěbních písků	Kazetový strop (minerální podhled 13x600x600mm, hrana rovná)	OMITKA sádrová, vč. výzt. tkaniny a penetrace	keramický obklad, výška min. 2000 mm, popř. omyslový nátěr
117	ÚČEBNÝ - GARÁŽE	377,26	STROJNÍ HLAZENÍ, minerální vřp	OMITKA sádrová, vč. výzt. tkaniny a penetrace	OMITKA sádrová, vč. výzt. tkaniny a penetrace	
118	BATERIE	4,62	SADROKARTON do vřkého prostředí, požár odolnost dle PBR	OMITKA sádrová, vč. výzt. tkaniny a penetrace	OMITKA sádrová, vč. výzt. tkaniny a penetrace	

LEGENDA HMOT

	Nové nosné konstrukce, ŽB C30/37, prefabrikované sloupky 400x400 mm		Obvodové (výplňové) zdivo Porotherm 40, tl.: 400 mm rozměry d/s/v 247x400x238 mm
	Plynosilikátové tvárnice P4-550 tl. 100, 150 mm		vápenopiskové zdivo tl.: 200 mm s elektrokanálky
	Plynosilikátové tvárnice P2-300 PDK 450x499x249 mm, max. součinitel prostupu tepla 0,166 W.m-2.K-1		Obvodové zdivo tl.: 400 mm + zateplení 180 mm
Hlavní vzduchotěsnicí vrstva - HVV			

POZNÁMKA:

- před zahájením výroby je nutno ověřit rozměry výrobků a podmínky jejich zabudování dle skutečnosti na stavbě, zejména je nutno vřít vřáhu koordinaci mezi tvárováním ostění, přesahem zateplení přes pevný rám okna, rozměrem vlastního výrobku a jeho osovacích, vřytých a nastavovacích prvků - zamřzení otvorů a ověření rozmřrů výrobků provede dodavatel oken. Je také nutno před objednáním výrobků projít místa jejich osazení a zjistit, zda osazení nových výrobků nebrání vřitní úpravy.
- napojení výplně na interierové straně bude provedeno pomocí parotěsného systému a zateplení na interierové straně k vřitní systémové liště lepené k výplni.
- budou osazena okna, kde bude max. $U_w = 0,85 \text{ W/(m}^2\text{K)}$. Z požadavků investora vyplývá, že nové výplně otvorů budou utvářeny příslušnými technickými písmami. Profily budou zaskleny izolačním trojsklem. Izolační sklo je sestaveno z tabule kaleného skla se vzduchotěsným upevněním 16 mm dutinou mezi skly. Obřháný kompozitní plast, který tvořří distanční profil. Okna budou namontována v souladu s POŽADAVKY ČSN 746044 a ČSN 73 0540-2!!!
- robustní ocelový chráněcí k ochranné sloupku pro vřitní (praškový nátěr), barevné provedení chráněcí je žluté a černé barvě zajiřtje jeho dobrou viditelnost. Tento chráněcí sloup je ze dvou částí, které lze snadno spojit dohromady. Podavaec o rozmřrech 160 x 70 mm má otvory o průměru 12,5 mm, které umožní připevnění chráněcí k podlaže, celková výřška je 600 mm a délka 500 mm.
- PŘED REALIZACÍ PODLAHOVÉ VYTÁPĚNÍ BUDOU PŘESNĚ URČENY (poloha geodeticky) KOTVÍCÍ BODY PRO KONKRÉTNÍ VÝBRANÉ TYPY MOBILIÁRE, TAK ABY NEDOŠLO K PŘÍ DODATEČNĚM KOTVENÍ K PODLAŽE KE KOLIZI SE TRUBKAMI PODLAHOVÉHO VYTÁPĚNÍ!!!
- (H) Zateplení kontaktním zateplovacím systémem kvalitařivní řřidy A (tepeln. vodivost max. 0,036 W/(mK) ETICS, sendvičové uspořádkání tepelné izolační desky, která je tvořena izolačním jádrem z grafitové izolace EPS GreyWall se zvýšeným izolačním účinkem a krycí deskou izolaci z MW s podřlým vláknem tlouřky 30 mm, o souřlném tlouřce tl.: 180 mm, a po celě výřce obvodové stěby at po sřřechu, bude použita izolace z extrudovaného polystyrenu (tepeln. vodivost max. 0,035 W/(mK) XPS tl.: 180 mm; Bude použito systémový zateplovací systém (izolant: desky, kotvení izolantu: bez kotvení - celoplošně nanášené lepidlo, lepicí hmota: vysoké přřdržná lepicí hmota na bázi cementu určená přřevším k lepení a sřřrkování (armovací vrstva) fasádních izolačních desek z MW a EPS, povrchová úprava: silikonová jednosložková parapropustná vysoké vodoodpuřivá fasádní omítka pastovitě konzistence k dekoracím zřřmřní fasády, výřzn: sklotextilní, odolná vůči alkáliím, po systém, oka 4-4 mm, šířka 1,1 m, základní nátěr: univerzální základní nátěr, pro vyrovnání nánáskavosti podkladu a zajiřtění přřlnavosti následně nanášených povrchových úprav, do exteriřru. Na tepelném izolantu je ze sřřrkové hmoty a skleněné tkaniny vřytována vřytzná vrstva, na kterou je aplikována finální povrchová úprava (probarvená silikonová omítka).

VřECHNY ROZMŘRY BUDOU OVĚŘENY PŘED PROVÁDĚNÍM NA STAVBĚ!!! VřÝKRES JE PLATNÝ POUZE V BAREVNĚ PODOBĚ.

Žádná část této dokumentace nesmí být kopiována ani šířena jiným způsobem bez vřřslovného svolení autora. Projektovou dokumentaci zpracovanou v této úrovní (dle ust. ř 2 Vřřhlásky ř. 499/2006 Sb., o dokumentaci staveb ve zřění pozdějších přřpisů) lze použít výhradně pro účely, k jakým je určena, tj. pro stavební povolení.

Vředávceř projektant Ing. Martin Vřolný	Odp. projektant Ing. Martin Vřolný	Vřřpracoval Antonín Majer	Želivského 2227 256 01 Sokolov 359 574 086 DIČ - CZ49787942	
Investor: Střední řřřmyslová řřkola Ostrov, p.o., Klínovecká 1197, 363 01 Ostrov Kraj: Karlovarský	MĚU: Ostrov	SÚT: Ostrov		
Název akce				Účel DPS
Lokalita akce				Datum 09/22
Ostrov, k.ú. Ostrov nad Ohřř parc. ř. 224/552, 1080				Zak. ř. 1912/23
Obsah				Formát 10A4
PŮDORYS I.NP				Křřtovina mm, m
				Měřřko 1:50
				Číslo vřřkresu D.1.1.1.a