



PODÉLNÝ PROFIL
M 1:200/1:20
HLAVNÍ SILNICE





OBEČ:
KATASTRÁLNÍ ÚZEMÍ:
KRAJ:
SILNICE:

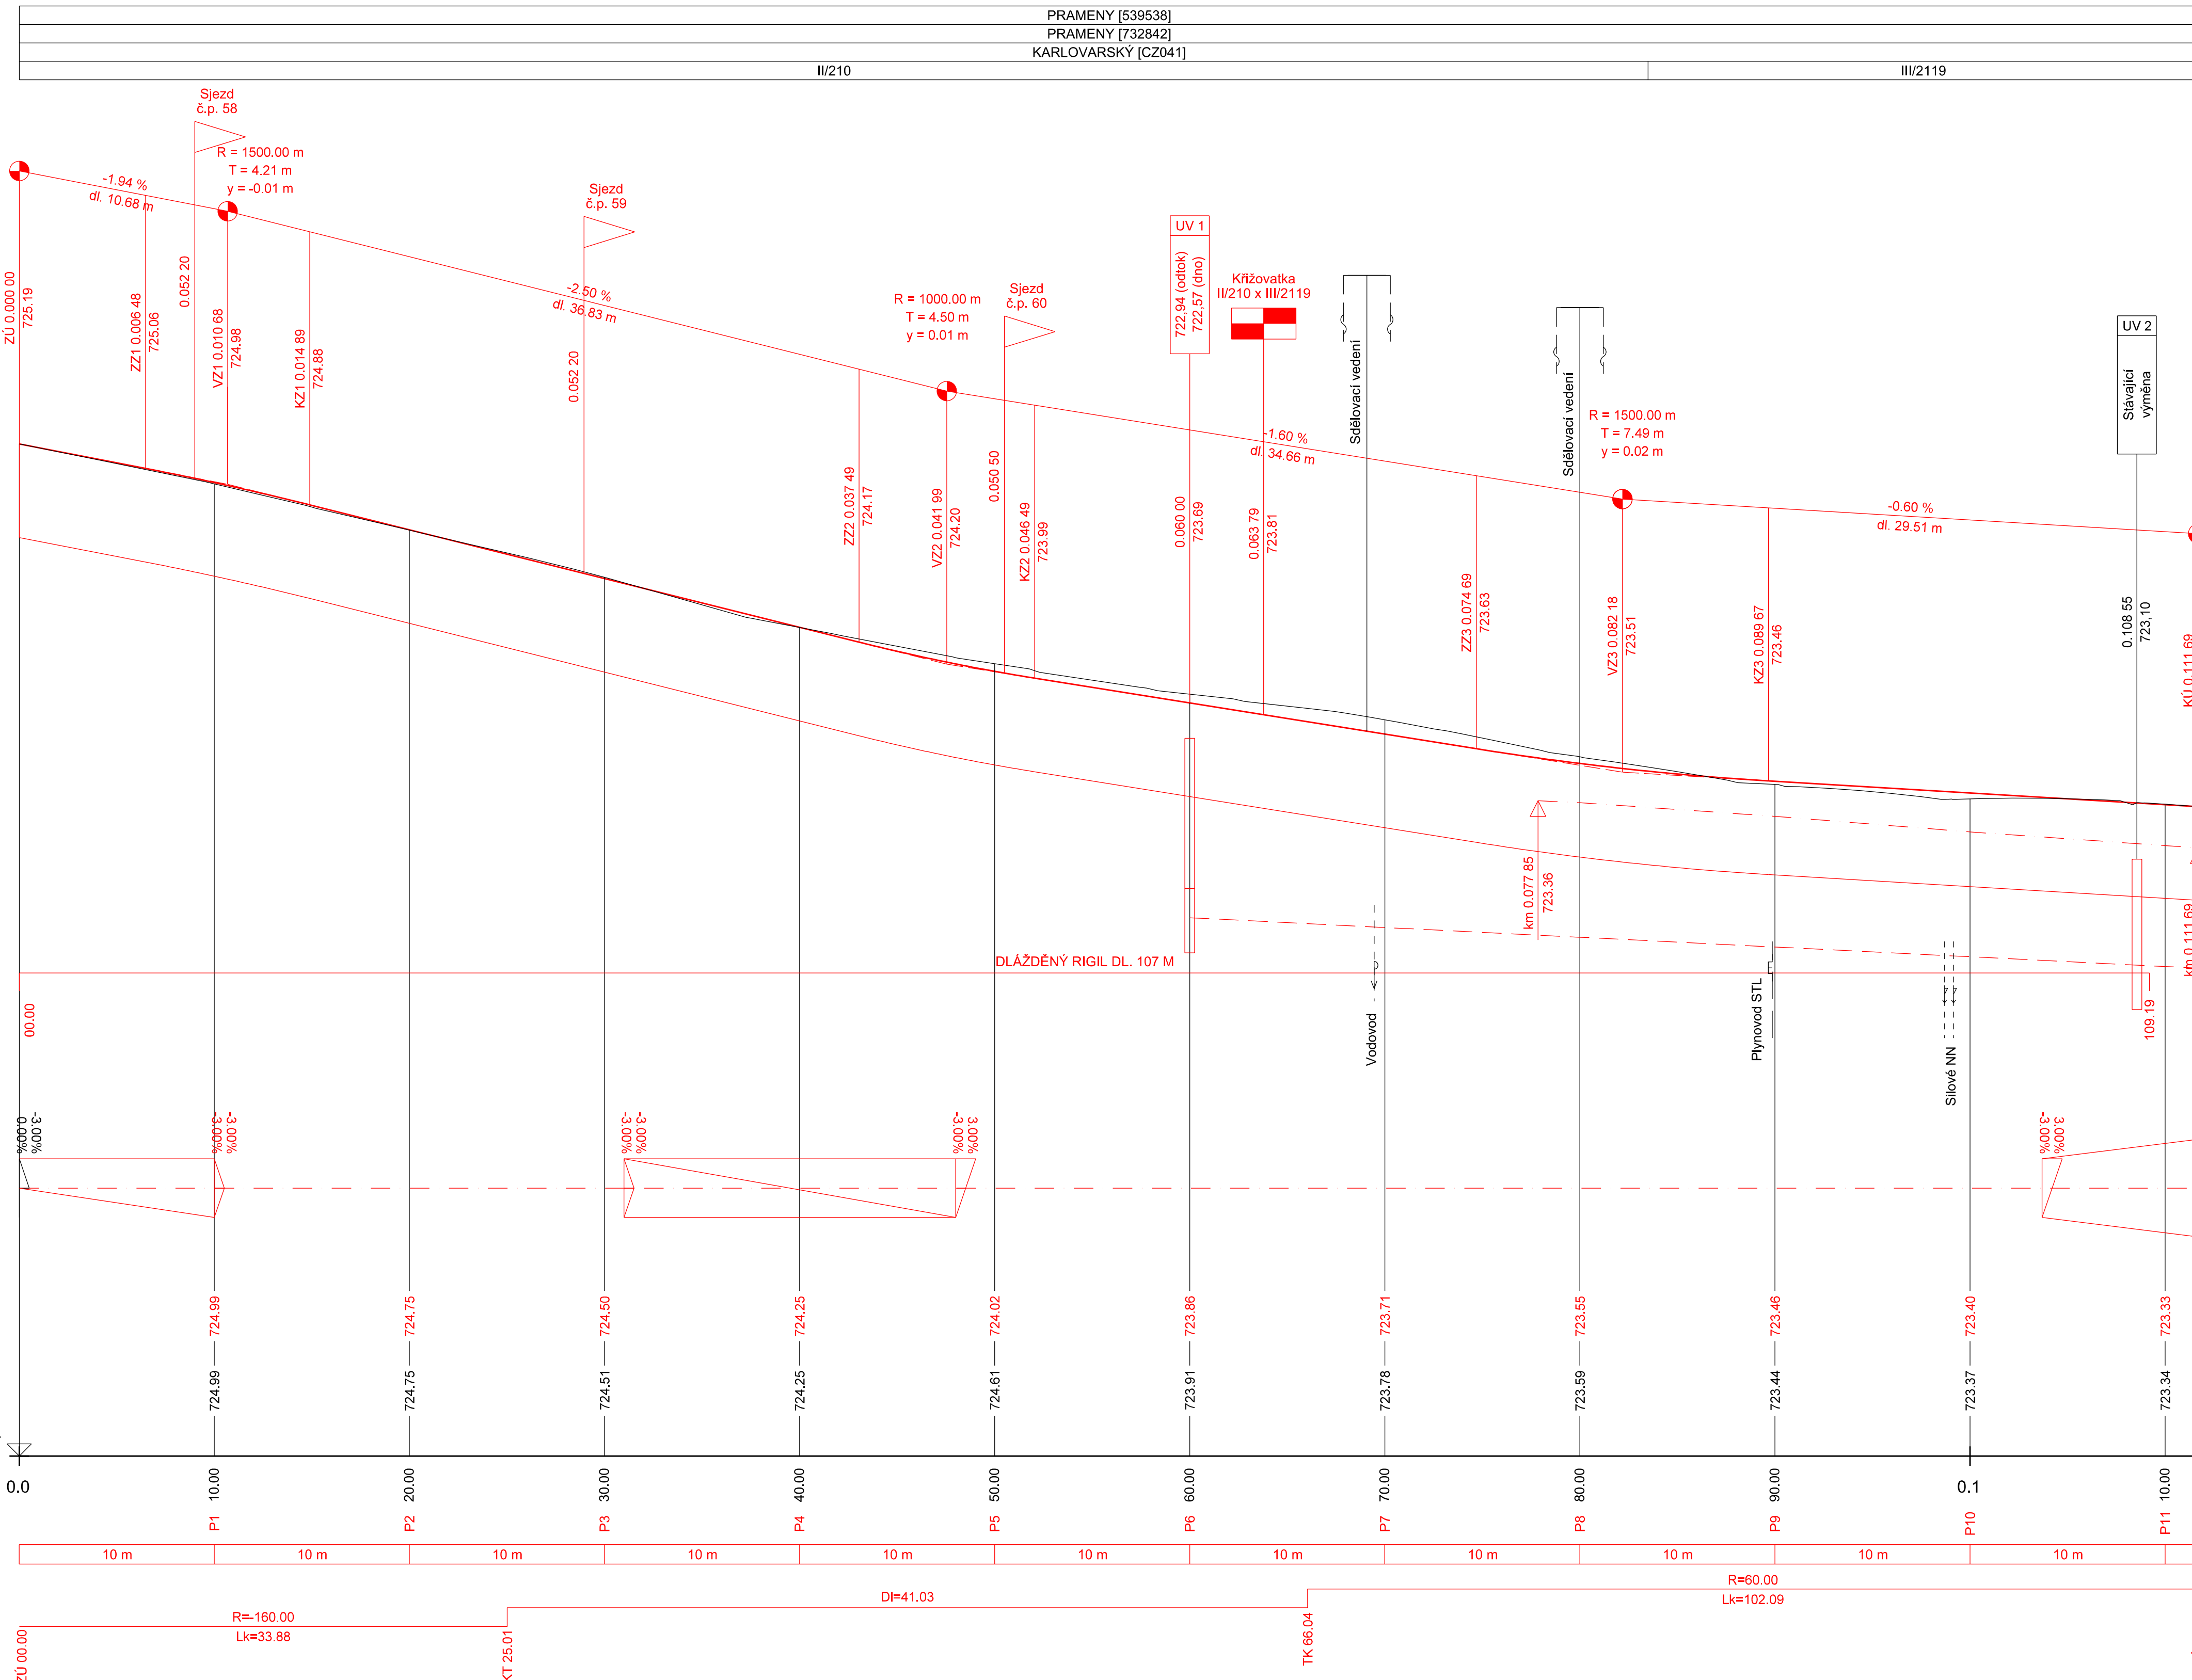

VÝŠKOVÝ SYSTÉM Bpv

<p>INVESTOR</p> <p>KRAJSKÁ SPRÁVA A ÚDRŽBA SILNIC KARLOVARSKÉHO KRAJE</p> <p>Chelská 282 356 01 Sokolov</p>	 <p>Krajská správa a údržba silnic Karlovarského kraje, p.o.</p>
---	---

SO 101 MODERNIZACE KŘIŽOVATKY

STAVBA			 S.A.W. CONSULTING s.r.o.	
II/210 A III/211 9 MODERNIZACE KŘÍŽOVATKY PRAMENY			Božšišská UL: Božšišská 400 01 Ústí nad Labem štedřisko UL: Božšišská 216/34, 400 01 Ústí n. L. web: www.sawconsulting.cz e-mail: info@sawconsulting.cz	
VYPRACOVAL	ZODPOVĚDNÝ PROJEKTANT	TECHNICKÁ KONTROLA	INVESTOR	KŠÚS KK
ING. JIŘÍ HENYCH	ING. JIŘÍ HENYCH	ING. HELENA HLUBUČKOVÁ	ZAKAZOVÉ ČÍSLO	2023-065
			DATAUM	05/2024
			STUPEŇ	DUSP/DPDS
			MĚŘITKO	1:200/20
PŘÍLOHA			ČÁST DOKUM.	Č. PŘÍLOHY
PODÉLNÝ PROFIL 1			D.1.2	3.1