SITUAČNÍ SCHÉMA VÝSTAVBY
ETAPA 2
M 1:250

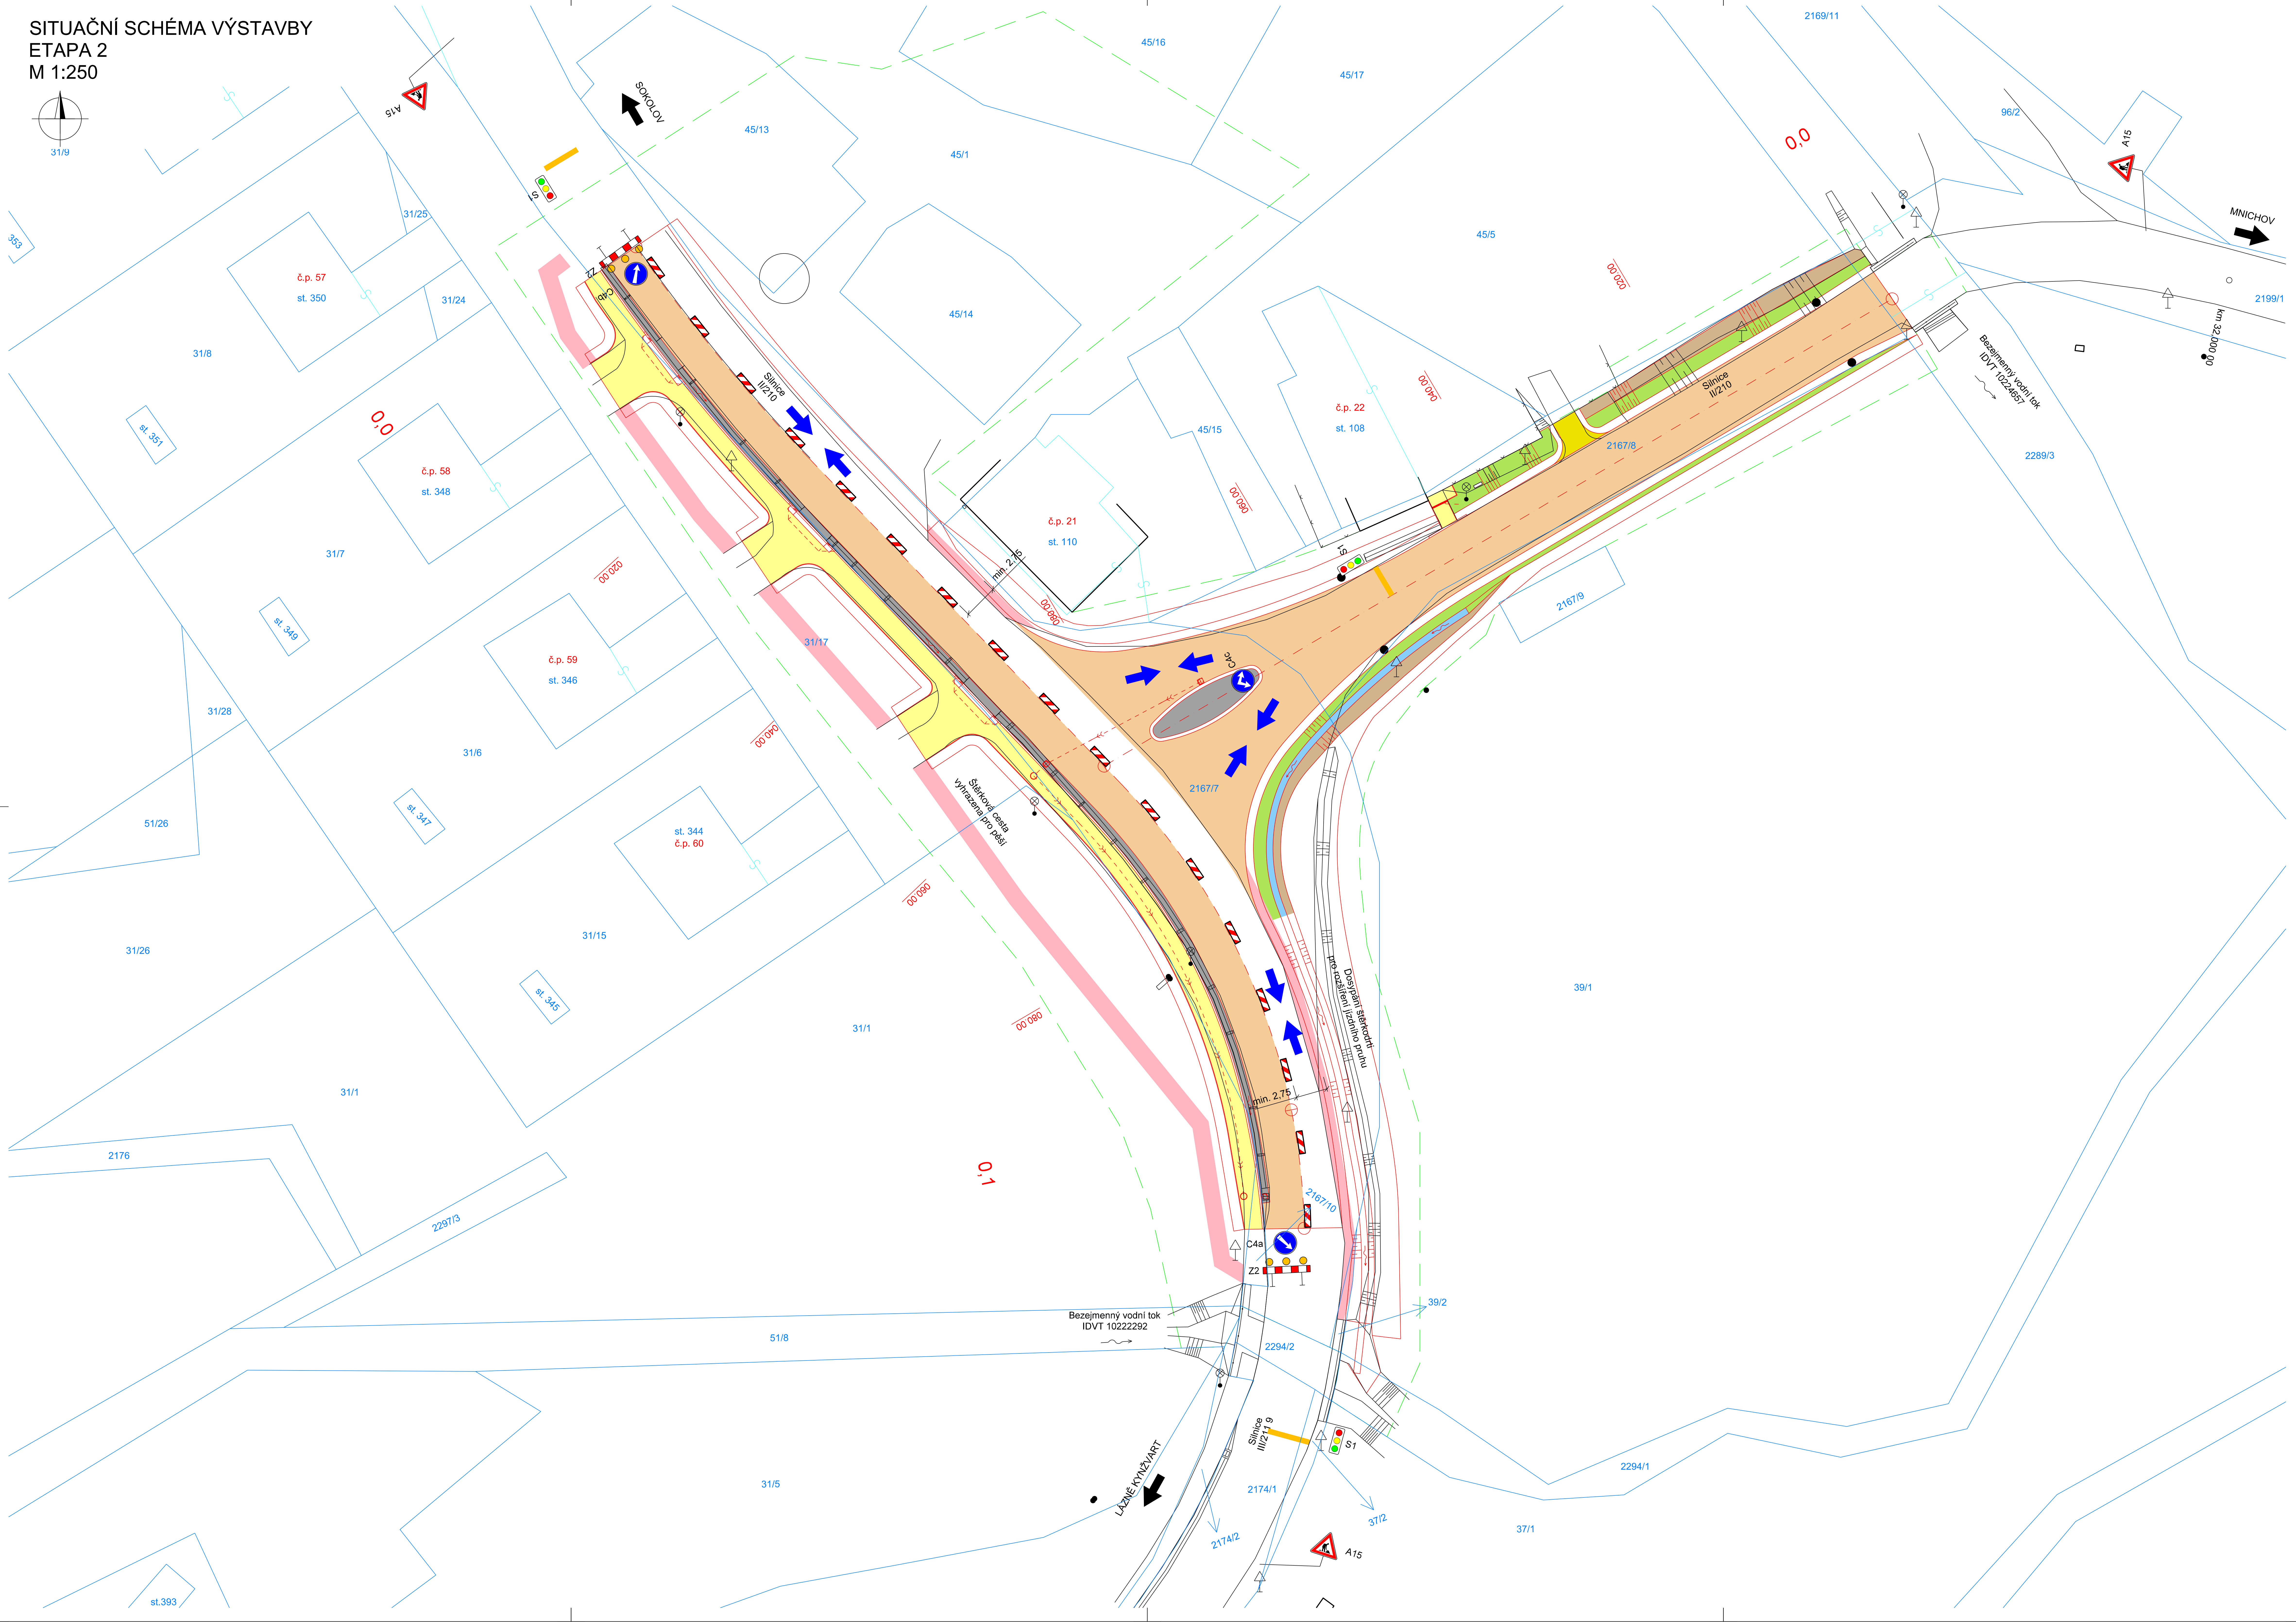
SOKOLOV
MNICHOV
LÁZNĚ KYNŽVART
A15
S1
Z2
C4a
C4b
C4c
Silnice II/210
Silnice III/211 9
Štěrková cesta vyhrazena pro pěší
Dosypání štěrkodrti pro rozšíření jízdního pruhu
Bezejmenný vodní tok IDVT 10224657
Bezejmenný vodní tok IDVT 10222292
min. 2,75
km 32,000 00
0,0
0,1
020,00
040,00
060,00
080,00
č.p. 57
st. 350
č.p. 58
st. 348
č.p. 59
st. 346
st. 344
č.p. 60
č.p. 21
st. 110
č.p. 22
st. 108
st. 351
st. 349
st. 347
st. 345
st.393
31/9
353
31/25
31/24
31/8
31/7
31/28
31/6
51/26
31/26
31/15
31/17
31/1
2176
2297/3
51/8
31/5
45/16
45/17
45/13
45/1
45/14
45/15
45/5
2169/11
96/2
2199/1
2289/3
2167/8
2167/9
2167/7
2167/10
39/1
39/2
2294/2
2294/1
2174/1
2174/2
37/2
37/1

LEGENDA

☐	Zaměření polohopisu a výškopisu
136/7	Parcelní číslo
☐	Obvod stavby
☐	Navržené hrany
☐	Osa komunikace
☐	Ododňovací potrubí
▨	Vozovka - plná konstrukce
▨	Vozovka stávající
▨	Chodník (asfaltový kryt)
▨	Reliéfní dlažba
▨	Dělící ostrůvek/ dlážděný rigol
▨	Sjezd
▨	Žlabovka
▨	Kamenná zához
🟩	Městská zeleň
▨	Zářez
🟩	Násyp

SOUŘADNICOVÝ SYSTÉM S-JTSK
VÝŠKOVÝ SYSTÉM Bpv

INVESTOR

KRAJSKÁ SPRÁVA A ÚDRŽBA SILNIC
KARLOVARSKÉHO KRAJE
Chebská 282
356 01 Sokolov

Krajská správa a údržba silnic Karlovarského kraje, p.o.

SO 191 DOPRAVNĚ INŽENÝRSKÁ OPATŘENÍ

STAVBA

II/210 A III/211 9
MODERNIZACE KŘIŽOVATKY PRAMENY

S.A.W. CONSULTING s.r.o.
Božtěšická 216/34, 400 01 Ústí nad Labem
středisko UL: Božtěšická 216/34, 400 01 Ústí n. L.
web: www.sawconsulting.cz e-mail: info@sawconsulting.cz

VYPRACOVAL	ZODPOVĚDNÝ PROJEKTANT	TECHNICKÁ KONTROLA
ING. JIŘÍ HENYCH	ING. JIŘÍ HENYCH	ING. HELENA HLUBUČKOVÁ
Henych	Henych	

INVESTOR	KSÚS KK
ZAKÁZKOVÉ ČÍSLO	2023-065
DATUM	05/2024
STUPEŇ	DUSP/PDPS
MĚŘÍTKO	1:250
ČÁST DOKUM.	D.1.3
Č. PŘÍLOHY	2.2

PŘÍLOHA

SITUAČNÍ SCHÉMA VÝSTAVBY - ETAPA 2