


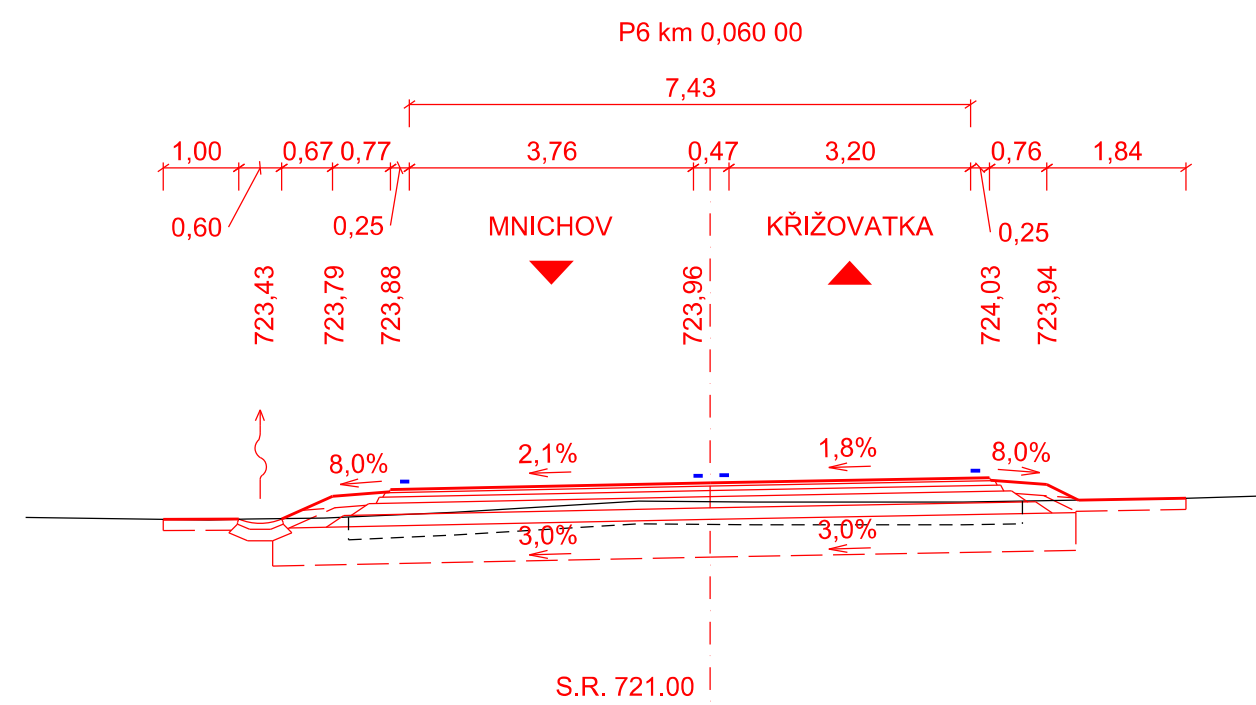
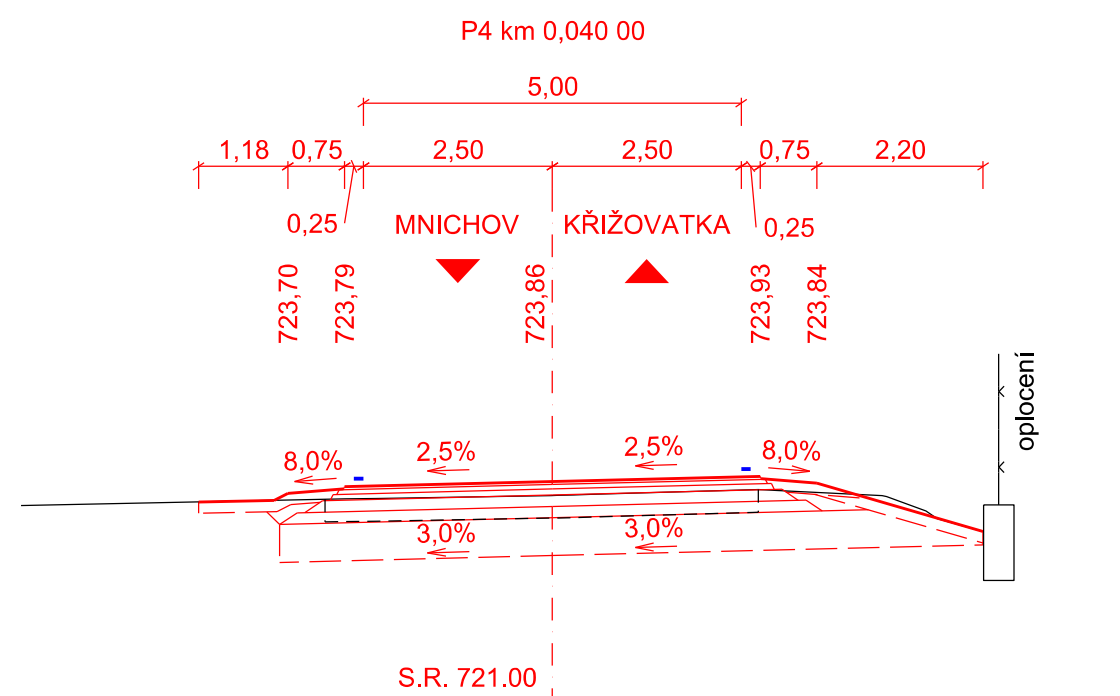
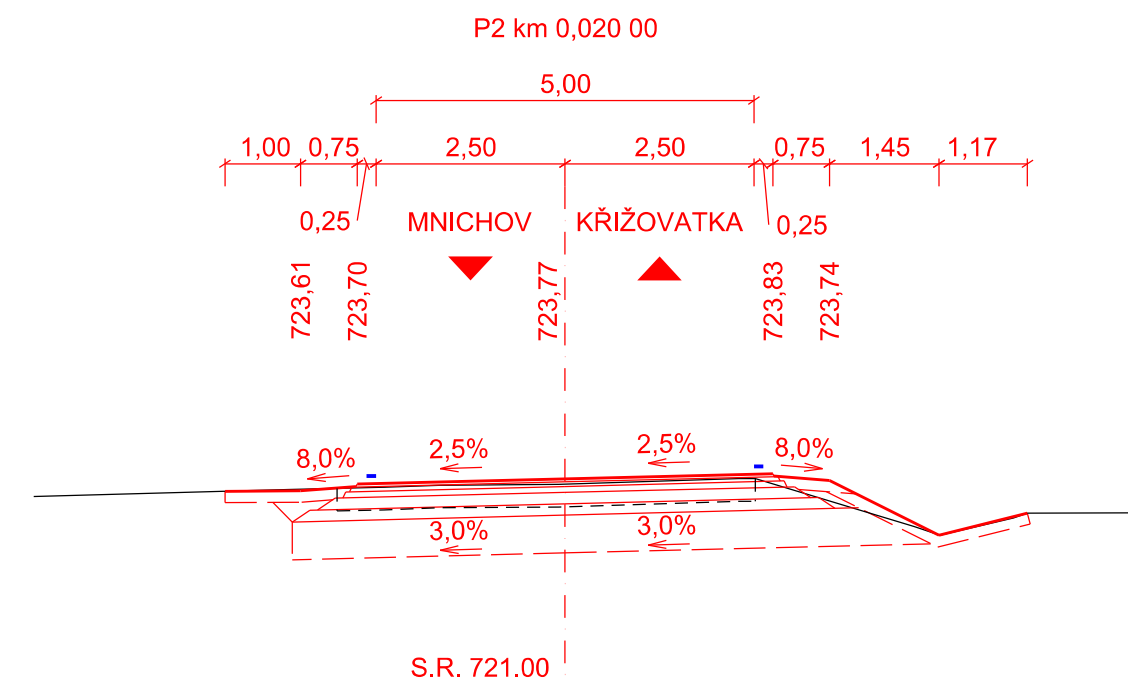
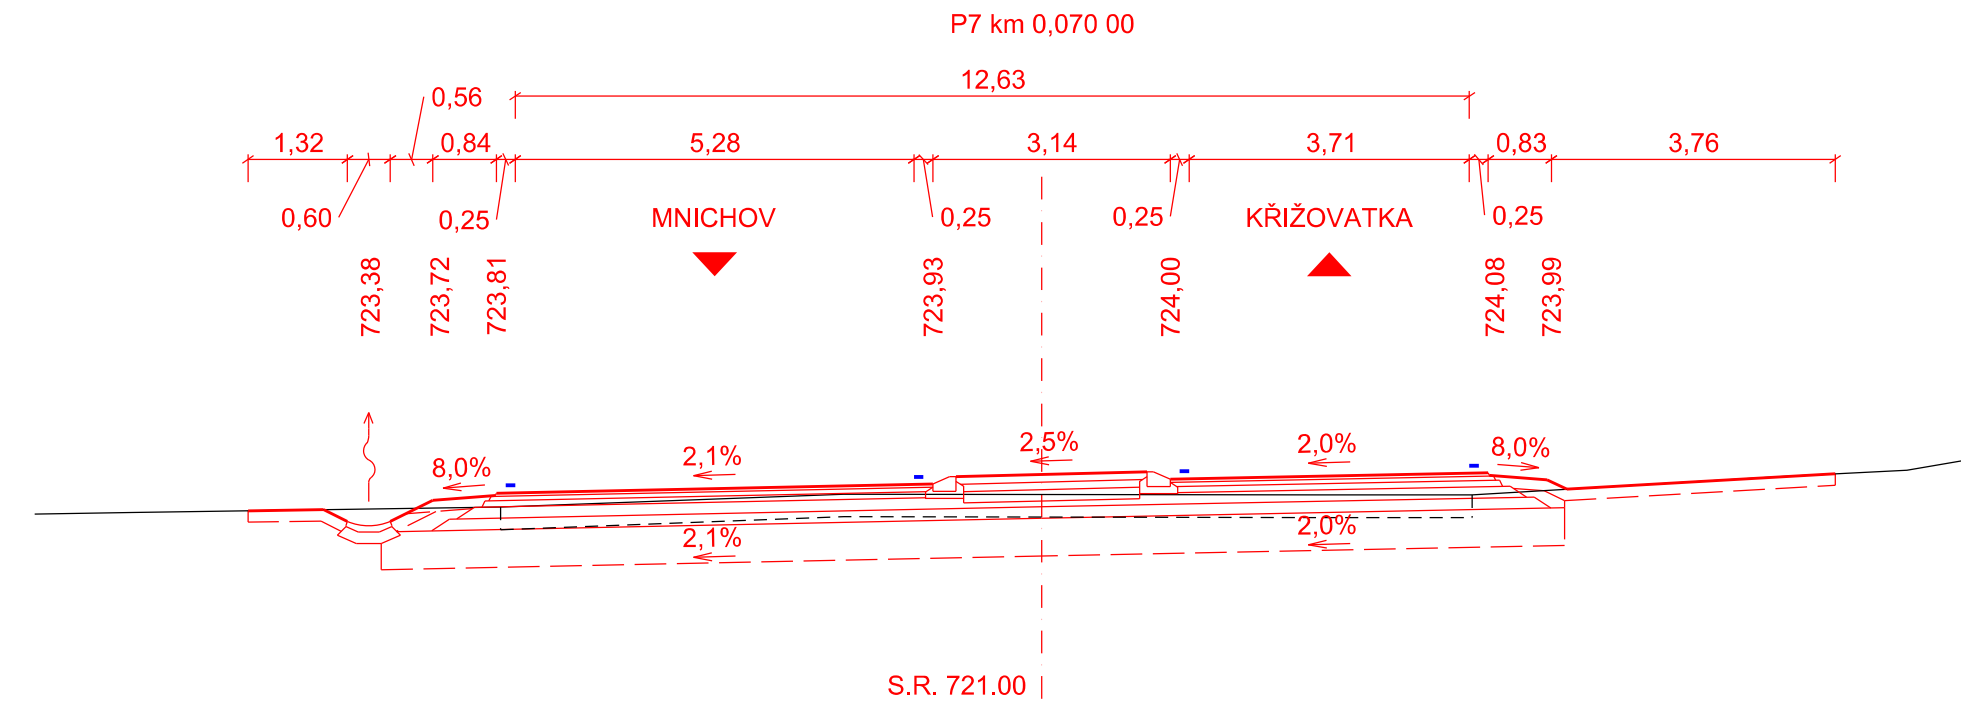


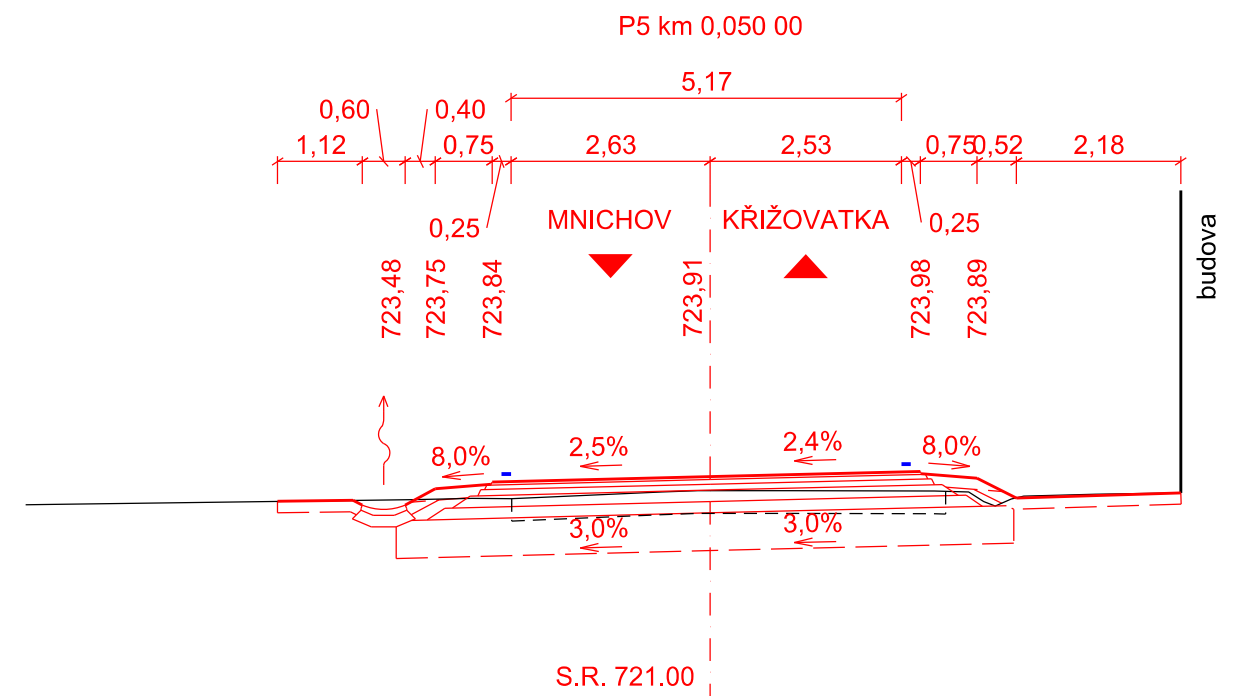

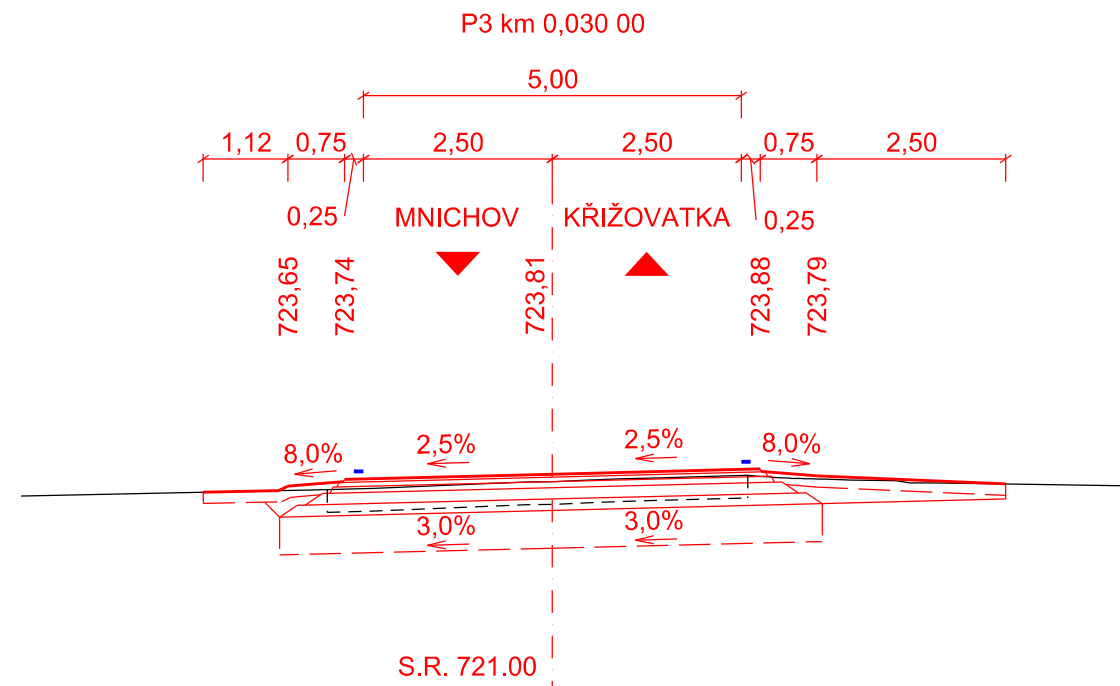


CHARAKTERISTICKÉ PŘÍČNÉ ŘEZY
VEDLEJŠÍ KOMUNIKACE
M 1:100

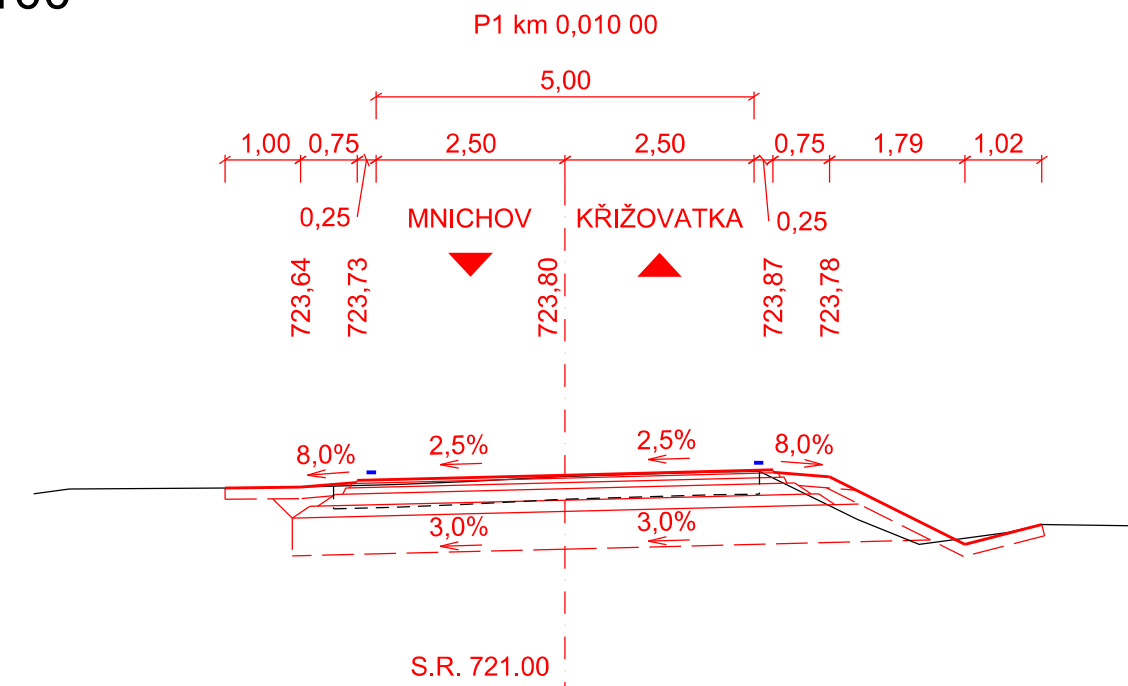

VÝŠKOVÝ SYSTÉM B_pv

<p>INVESTOR</p> <p>KRAJSKÁ SPRÁVA A ÚDRŽBA SILNIC KARLOVARSKÉHO KRAJE</p> <p>Chebská 282 356 01 Sokolov</p>	 <p>Krajská správa a údržba silnic Karlovarského kraje, p.o.</p>
--	---

SO 101 MODERNIZACE KŘIŽOVATKY

STAVBA			 <div>S.A.W. CONSULTING s.r.o.</div>	
II/210 A III/211 9				
MODERNIZACE KŘÍŽOVATKY PRAMENY				
Božetěšická 216/34, 400 01 Ústí nad Labem		sřediško UL: Božetěšická 216/34, 400 01 Ústí n. L.		
web: www.sawconsulting.cz		e-mail: info@sawconsulting.cz		
VYPRACOVAL	ZODPOVĚDNÝ PROJEKTANT	TECHNICKÁ KONTROLA	INVESTOR	KŠÚS KK
ING. JIŘÍ HENYCH	ING. JIŘÍ HENYCH	ING. HELENA HLUBUČKOVÁ	ZAKÁZKOVÉ ČÍSLO	2023-065
			DATUM	05/2024
			STUPEŇ	DUSP/PDPS
			MĚŘÍTKO	1:100
PŘÍLOHA			ČÁST DOKUM.	Č. PŘÍLOHY
CHARAKTERISTICKÉ PŘÍČNÉ ŘEZY 2			D.1.2	5.2