


PODÉLNÝ PROFIL  
M 1:200/1:20  
VEDLEJŠÍ SILNICE

OBEC:	PRAMENY [539538]
KATASTRÁLNÍ ÚZEMÍ:	PRAMENY [732842]
KRAJ:	KARLOVARSKÝ [CZ041]
SILNICE	II/210

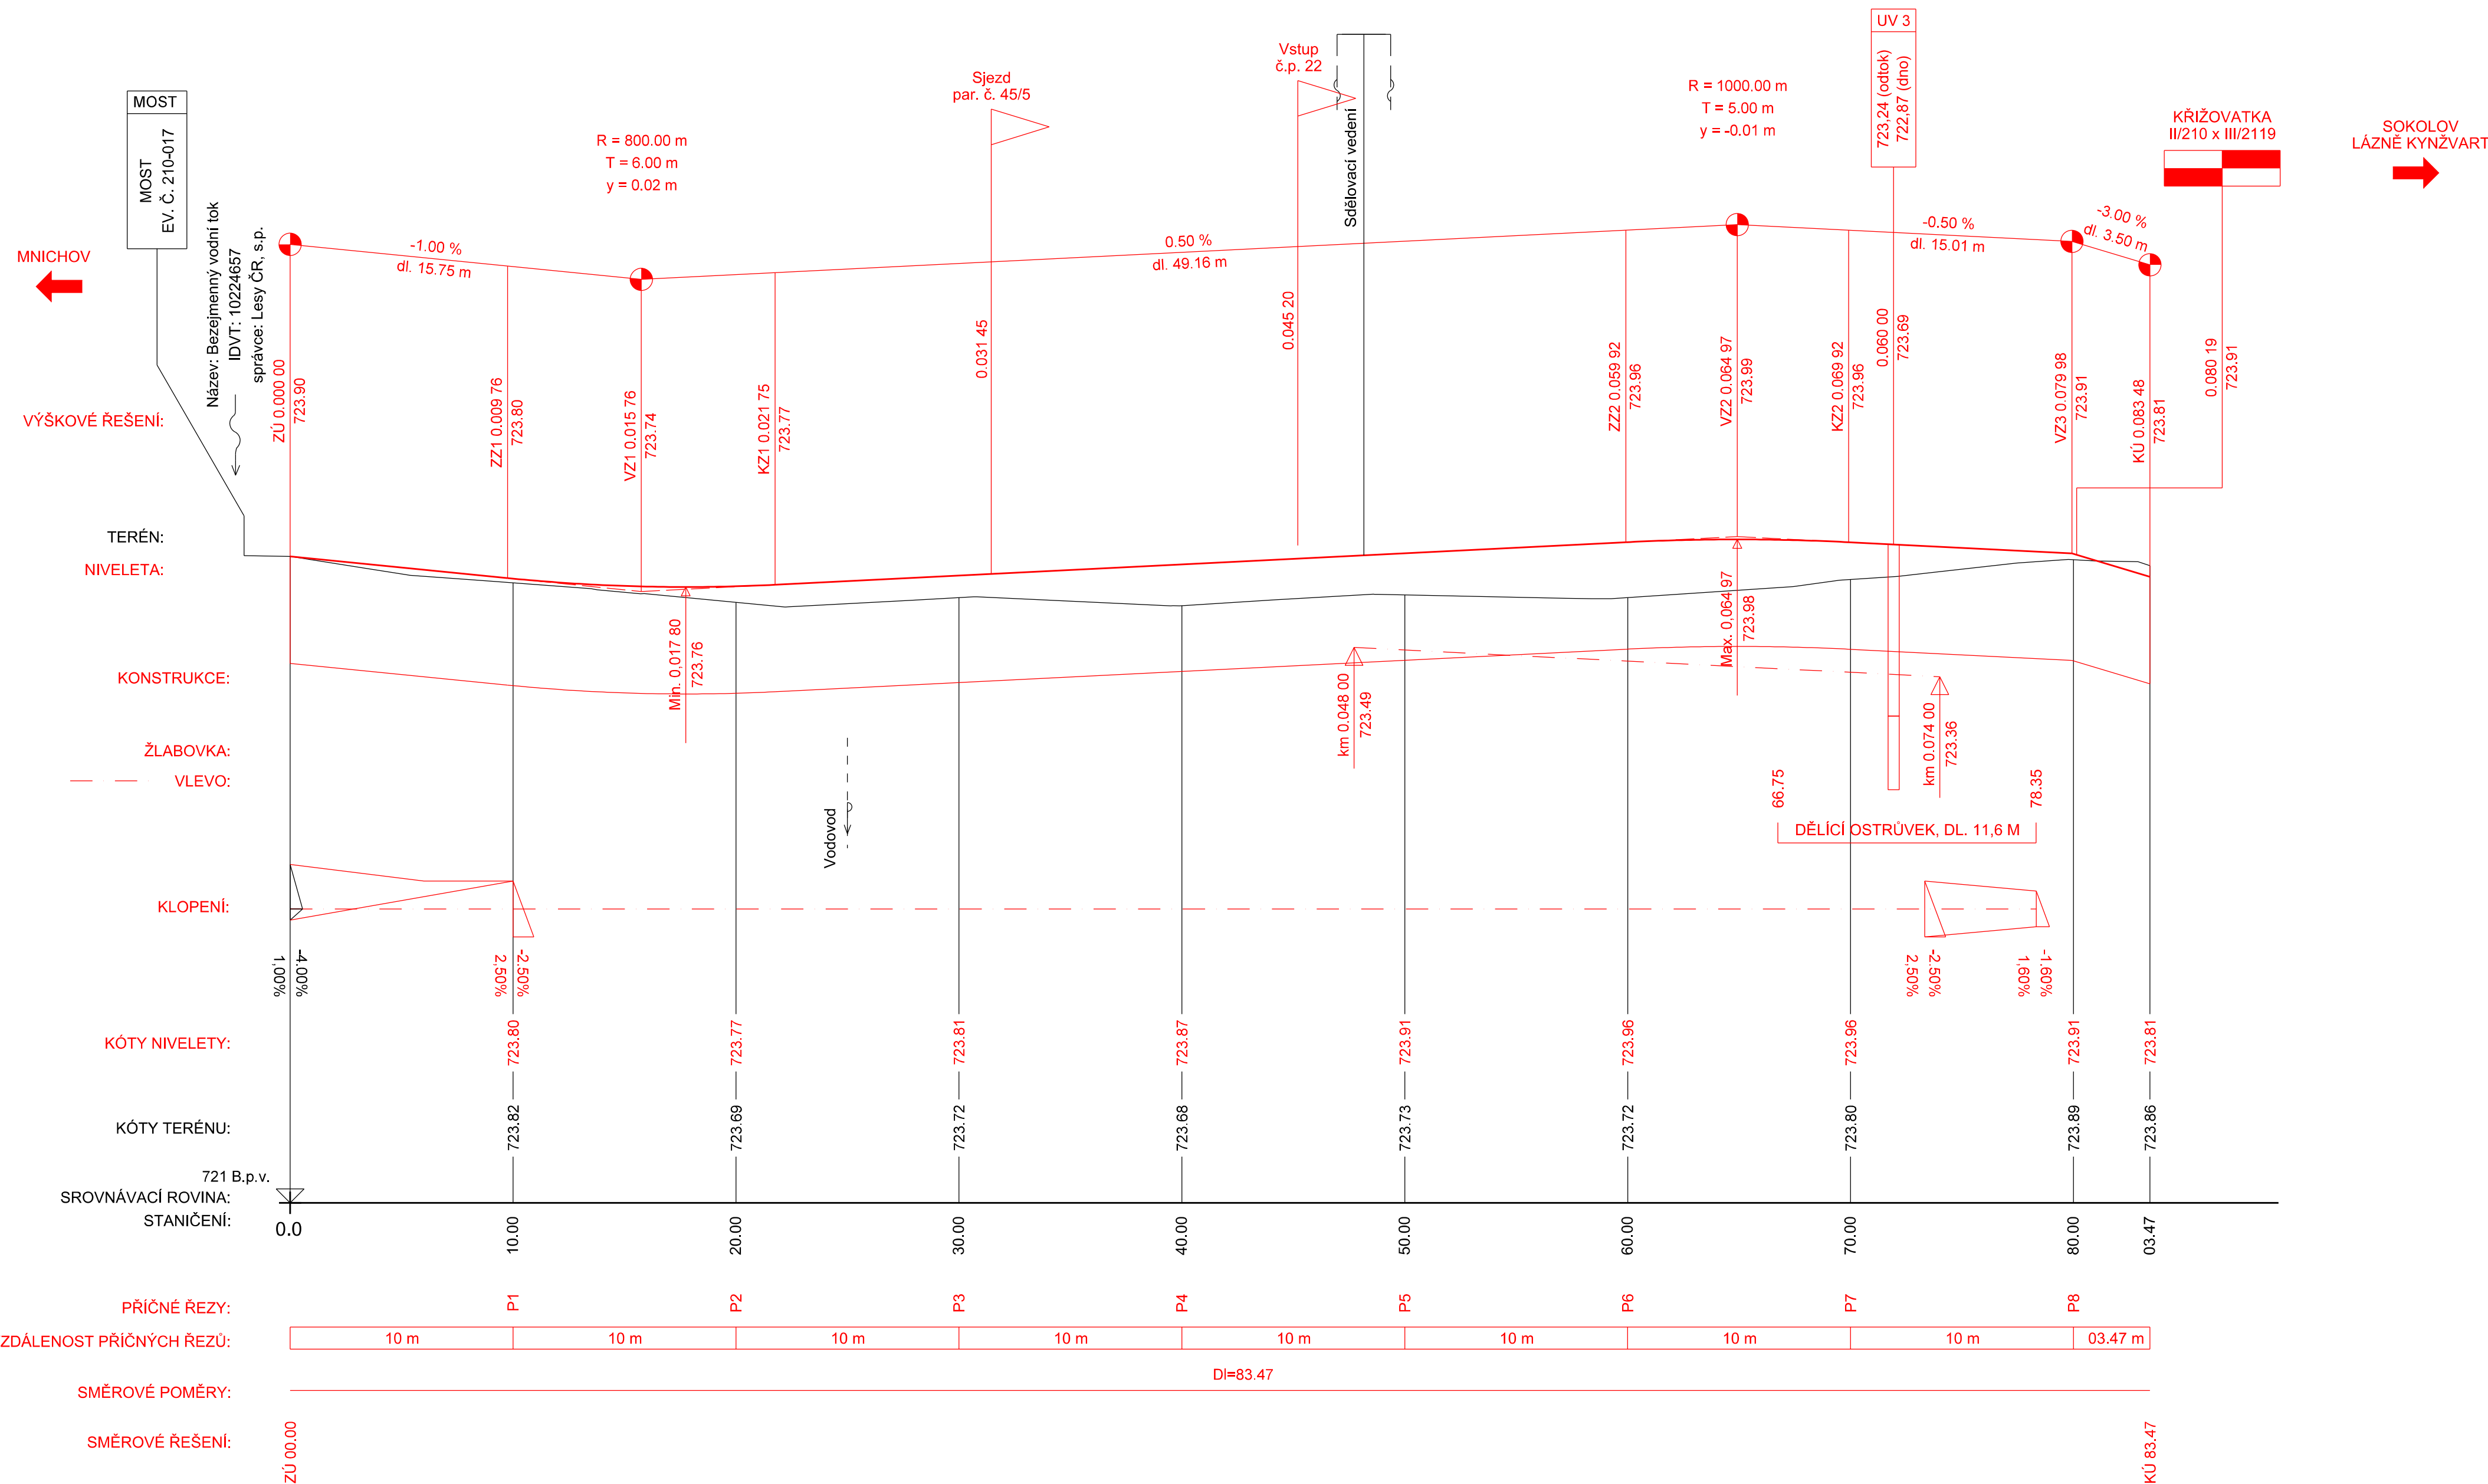

## VÝŠKOVÝ SYSTÉM Bpv

INVESTOR	 <div>Krajská správa a údržba silnic Karlovarského kraje, p.o.</div>
KRAJSKÁ SPRÁVA A ÚDRŽBA SILNIC KARLOVARSKÉHO KRAJE	
Chetická 282 356 01 Sokolov	

SO 101	MODERNIZACE KŘÍŽOVATKY
--------	------------------------

STAVBA			 S.A.W. CONSULTING s.r.o.	
II/210 A III/211 9				
MODERNIZACE KŘÍŽOVATKY PRAMENY				
			Božetěická 216/34, 400 01 Ústí nad Labem	
			středisko UL: Božetěická 216/34, 400 01 Ústí n. L.	
			web: <a href="http://www.sawconsulting.cz">www.sawconsulting.cz</a> e-mail: <a href="mailto:info@sawconsulting.cz">info@sawconsulting.cz</a>	
VPRAVOCVÁL	ZODPOVĚDNÝ PROJEKTANT	TECHNICKÁ KONTROLA	INVESTOR	KSUS KK
ING. JIŘÍ HENYCH	ING. JIŘÍ HENYCH	ING. HELENA HLUBUČKOVÁ	ZAKÁZKOVÉ ČÍSLO	2023-065
			DATUM	05/2024
			STUPEŇ	DUSP/PDPS
			MĚŘÍTKO	1:200/20
PŘÍLOHA			ČÁST DOKUM.	Č. PŘÍLOHY
PODÉLNÝ PROFIL 2			D.1.2	3.2