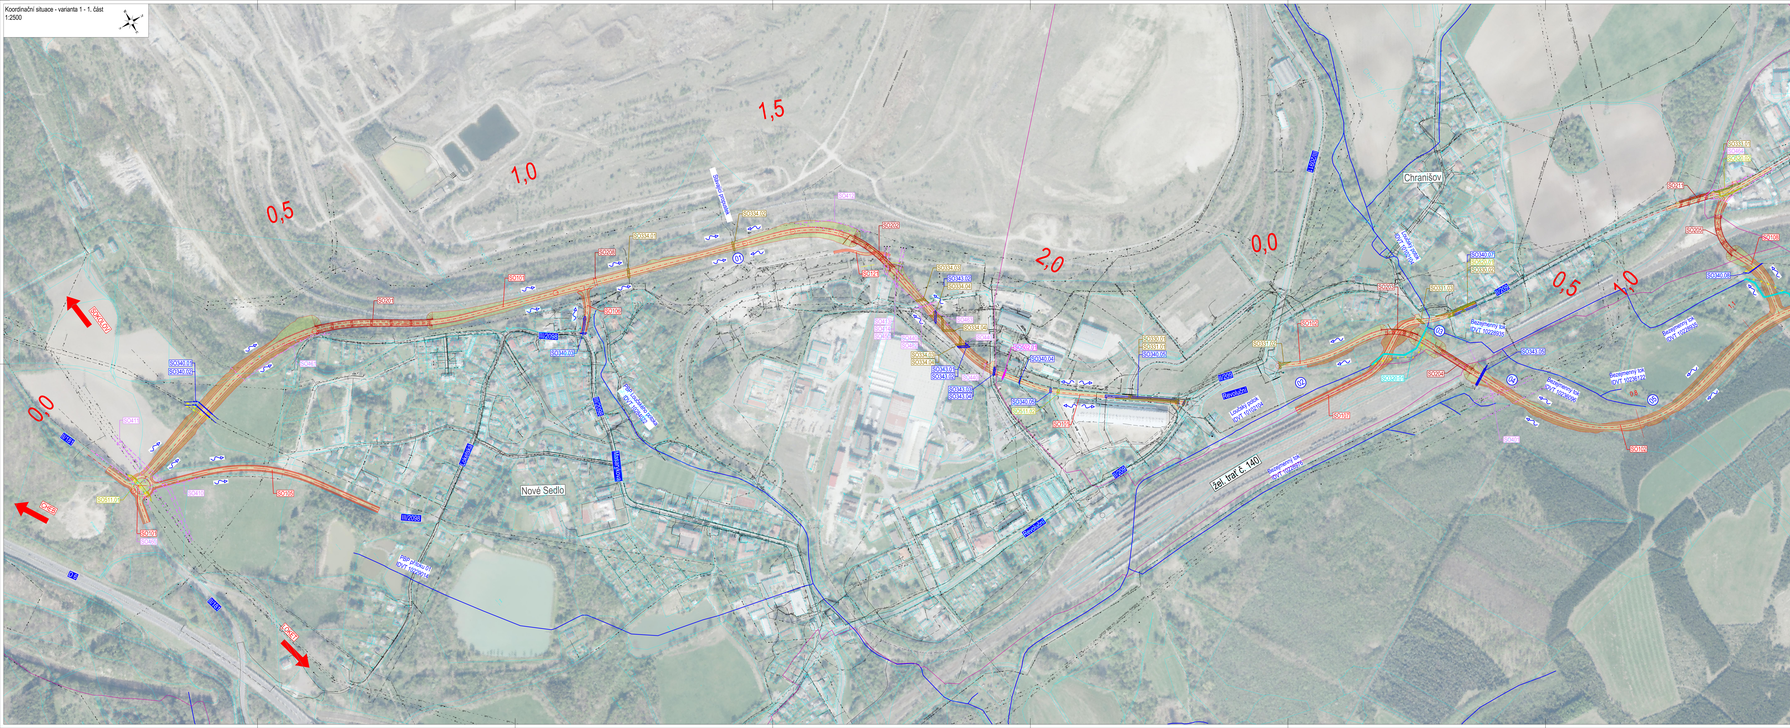
Koordinační situace - varianta 1 - 1. část
1:2500
Nové Sedlo
Chraništov
Chodov
žel. trať č. 140
