
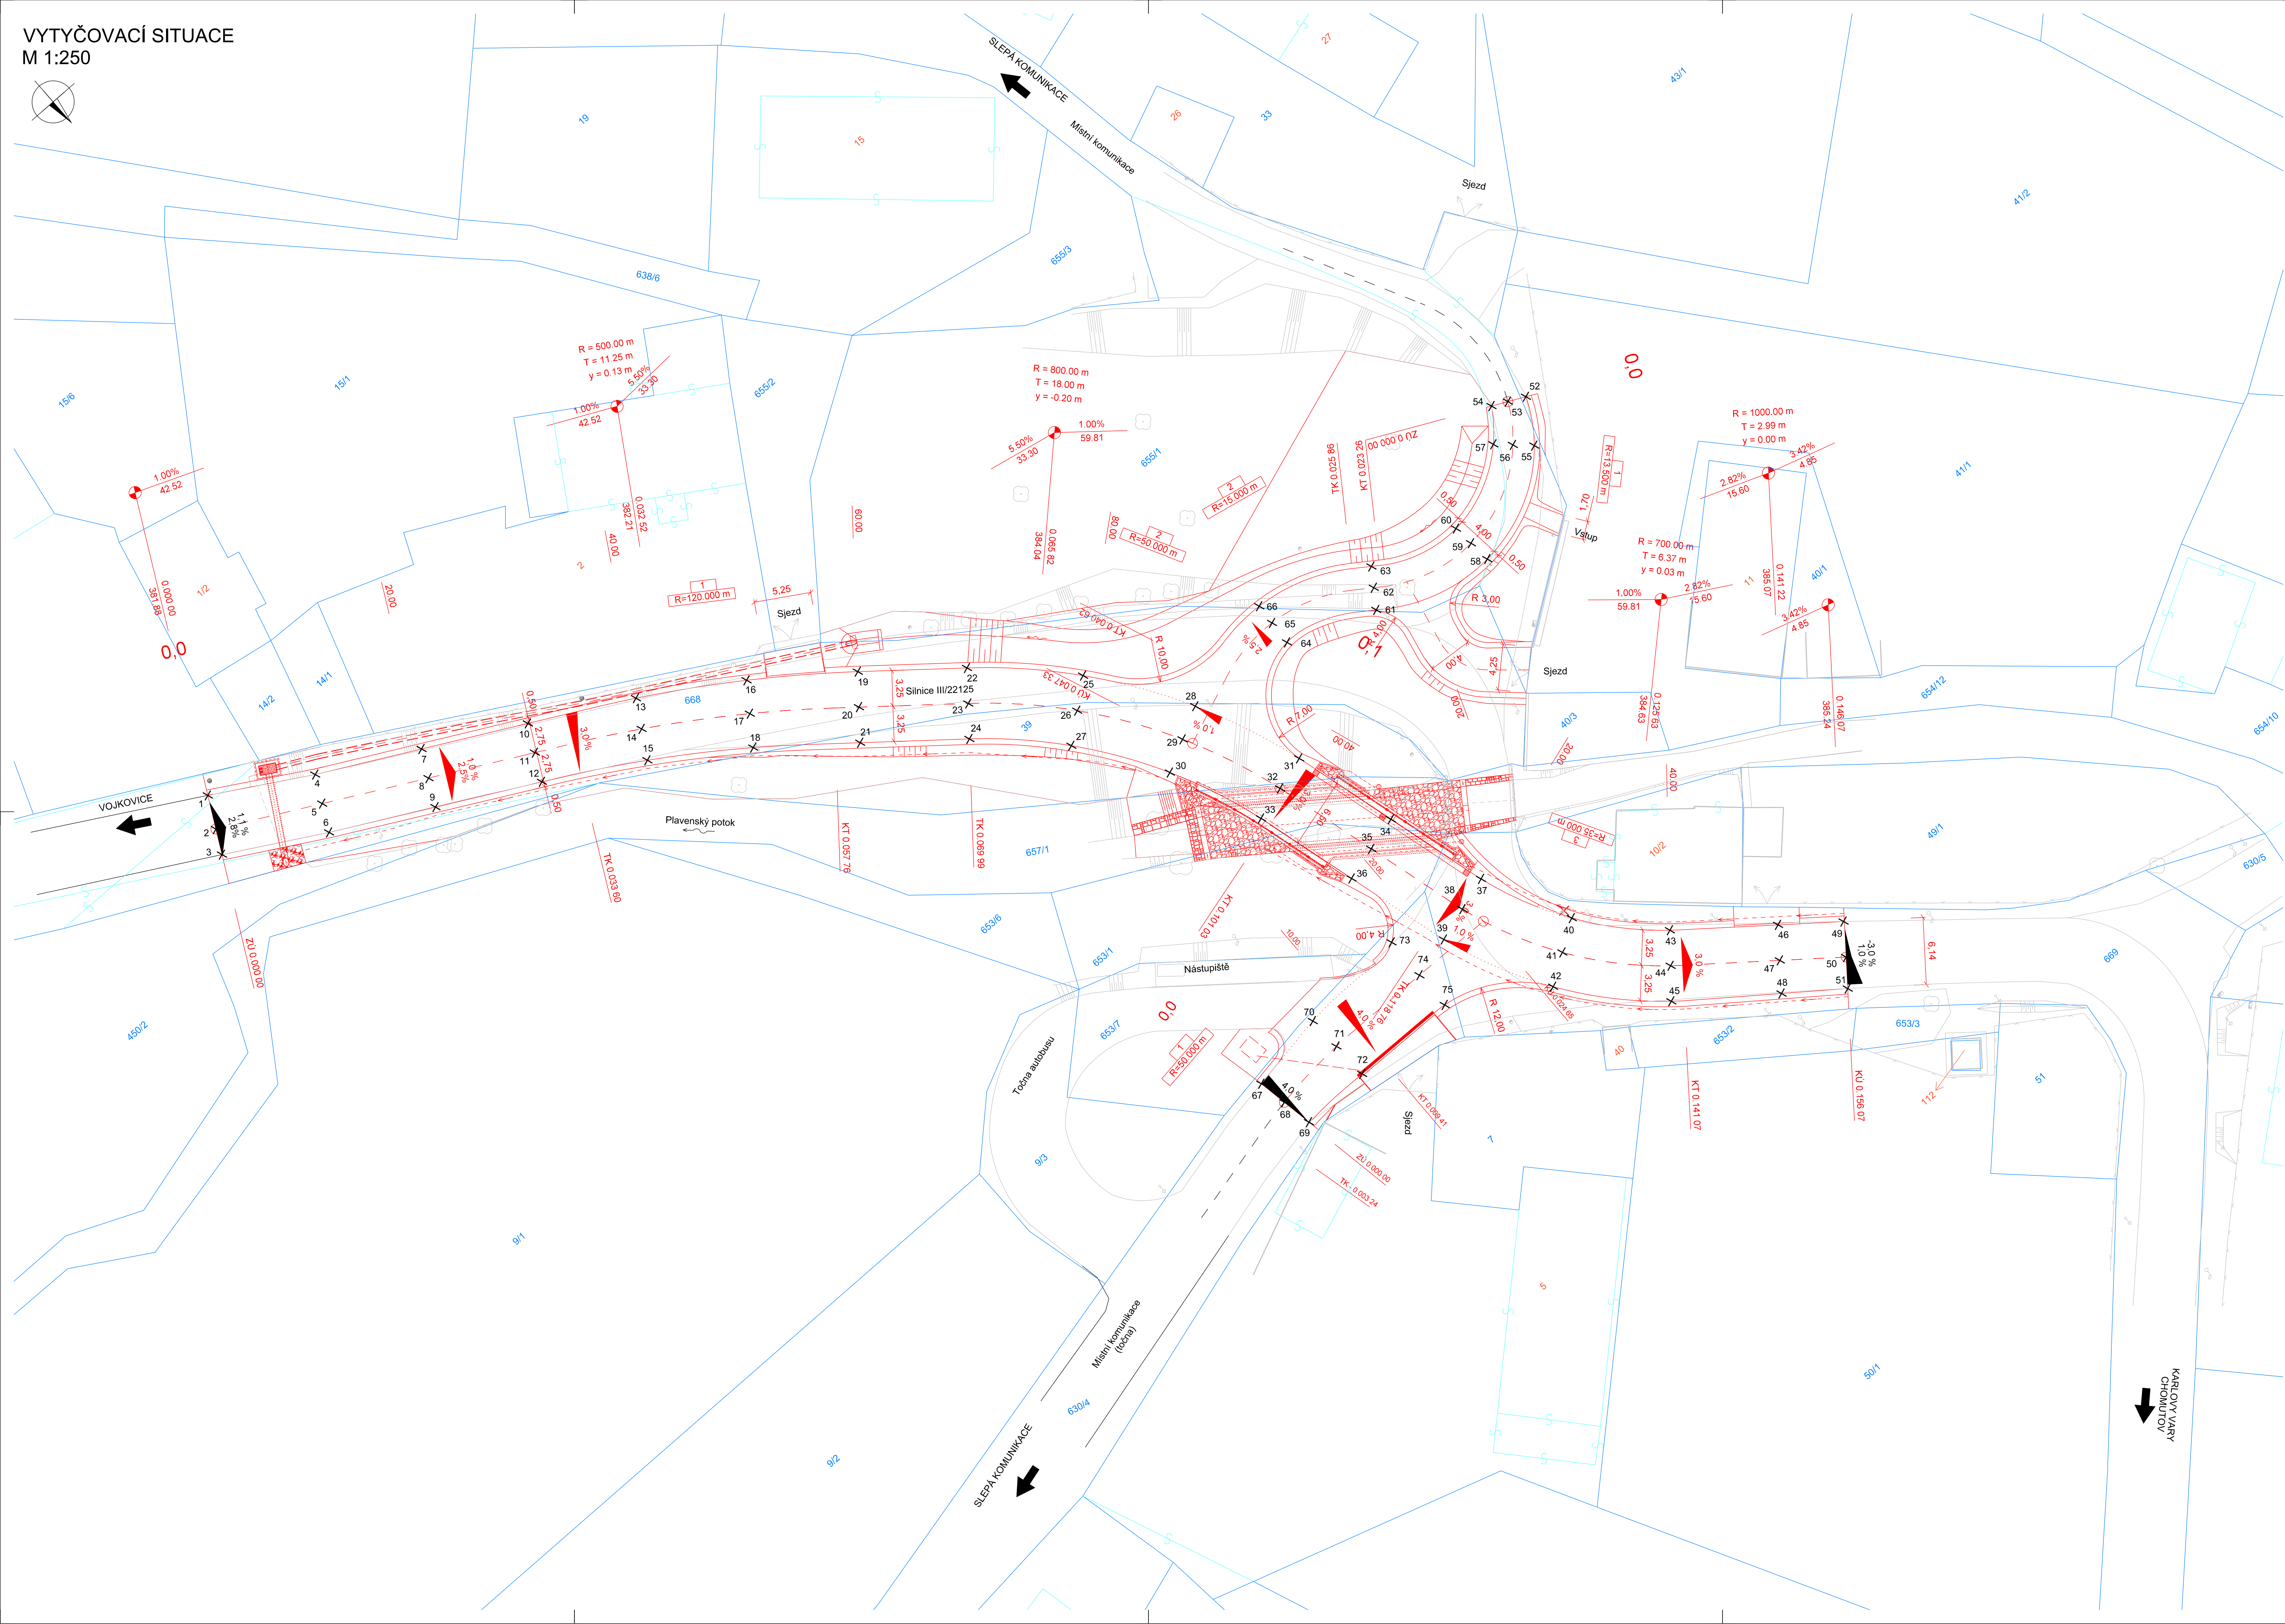


VYTYČOVACÍ SITUACE
M 1:250

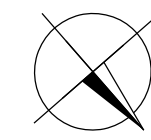

LEGENDA

- KN - hranice parcel
- KN - vnitřní kresba parcel
- Zaměření polohopisu a výškopisu
- 668 Parcelní číslo
- Navržené hrany
- Osa komunikace

xy Vytyčovací bod

Poznámka:
Souřadnice vytyčovaných bodů jsou uvedeny v příloze technické zprávy.
Přesnost vytyčení je dána TKP kap. 1, příloha 9, odst. 2a a 3, a ČSN 73 0420-2.

SOUŘADNICOVÝ SYSTÉM S-JTSK
VÝŠKOVÝ SYSTÉM Bpv

INVESTOR

**KRAJSKÁ SPRÁVA A ÚDRŽBA SILNIC
KARLOVARSKÉHO KRAJE**
Chraberská 282
356 01 Sokolov

SO 101 STAVEBNÍ ÚPRAVA SILNICE III/22125			
STAVBA		MODERNIZACE MOSTŮ V KARLOVARSKÉM KRAJI (7) MODERNIZACE MOSTU EV. Č. 221 25 - 4 DAMICE	
VYPRACOVAL		ZODPOVĚDNÝ PROJEKTANT	
ING. JIŘÍ HENYCH		ING. JIŘÍ HENYCH	
TECHNICKÁ KONTROLA		INVESTOR	
ING. HELENA HLUBUČKOVÁ		KŠÚS KK	
ZAKÁZKOVÉ ČÍSLO		DATUM	
2022-028		07/2023	
STUPĚŇ		DUSP/PDPS	
MĚŘÍTKO		1:250	
PŘÍLOHA		Č. PŘÍLOHY	
VYTYČOVACÍ SITUACE		D.1.1	
		9	