
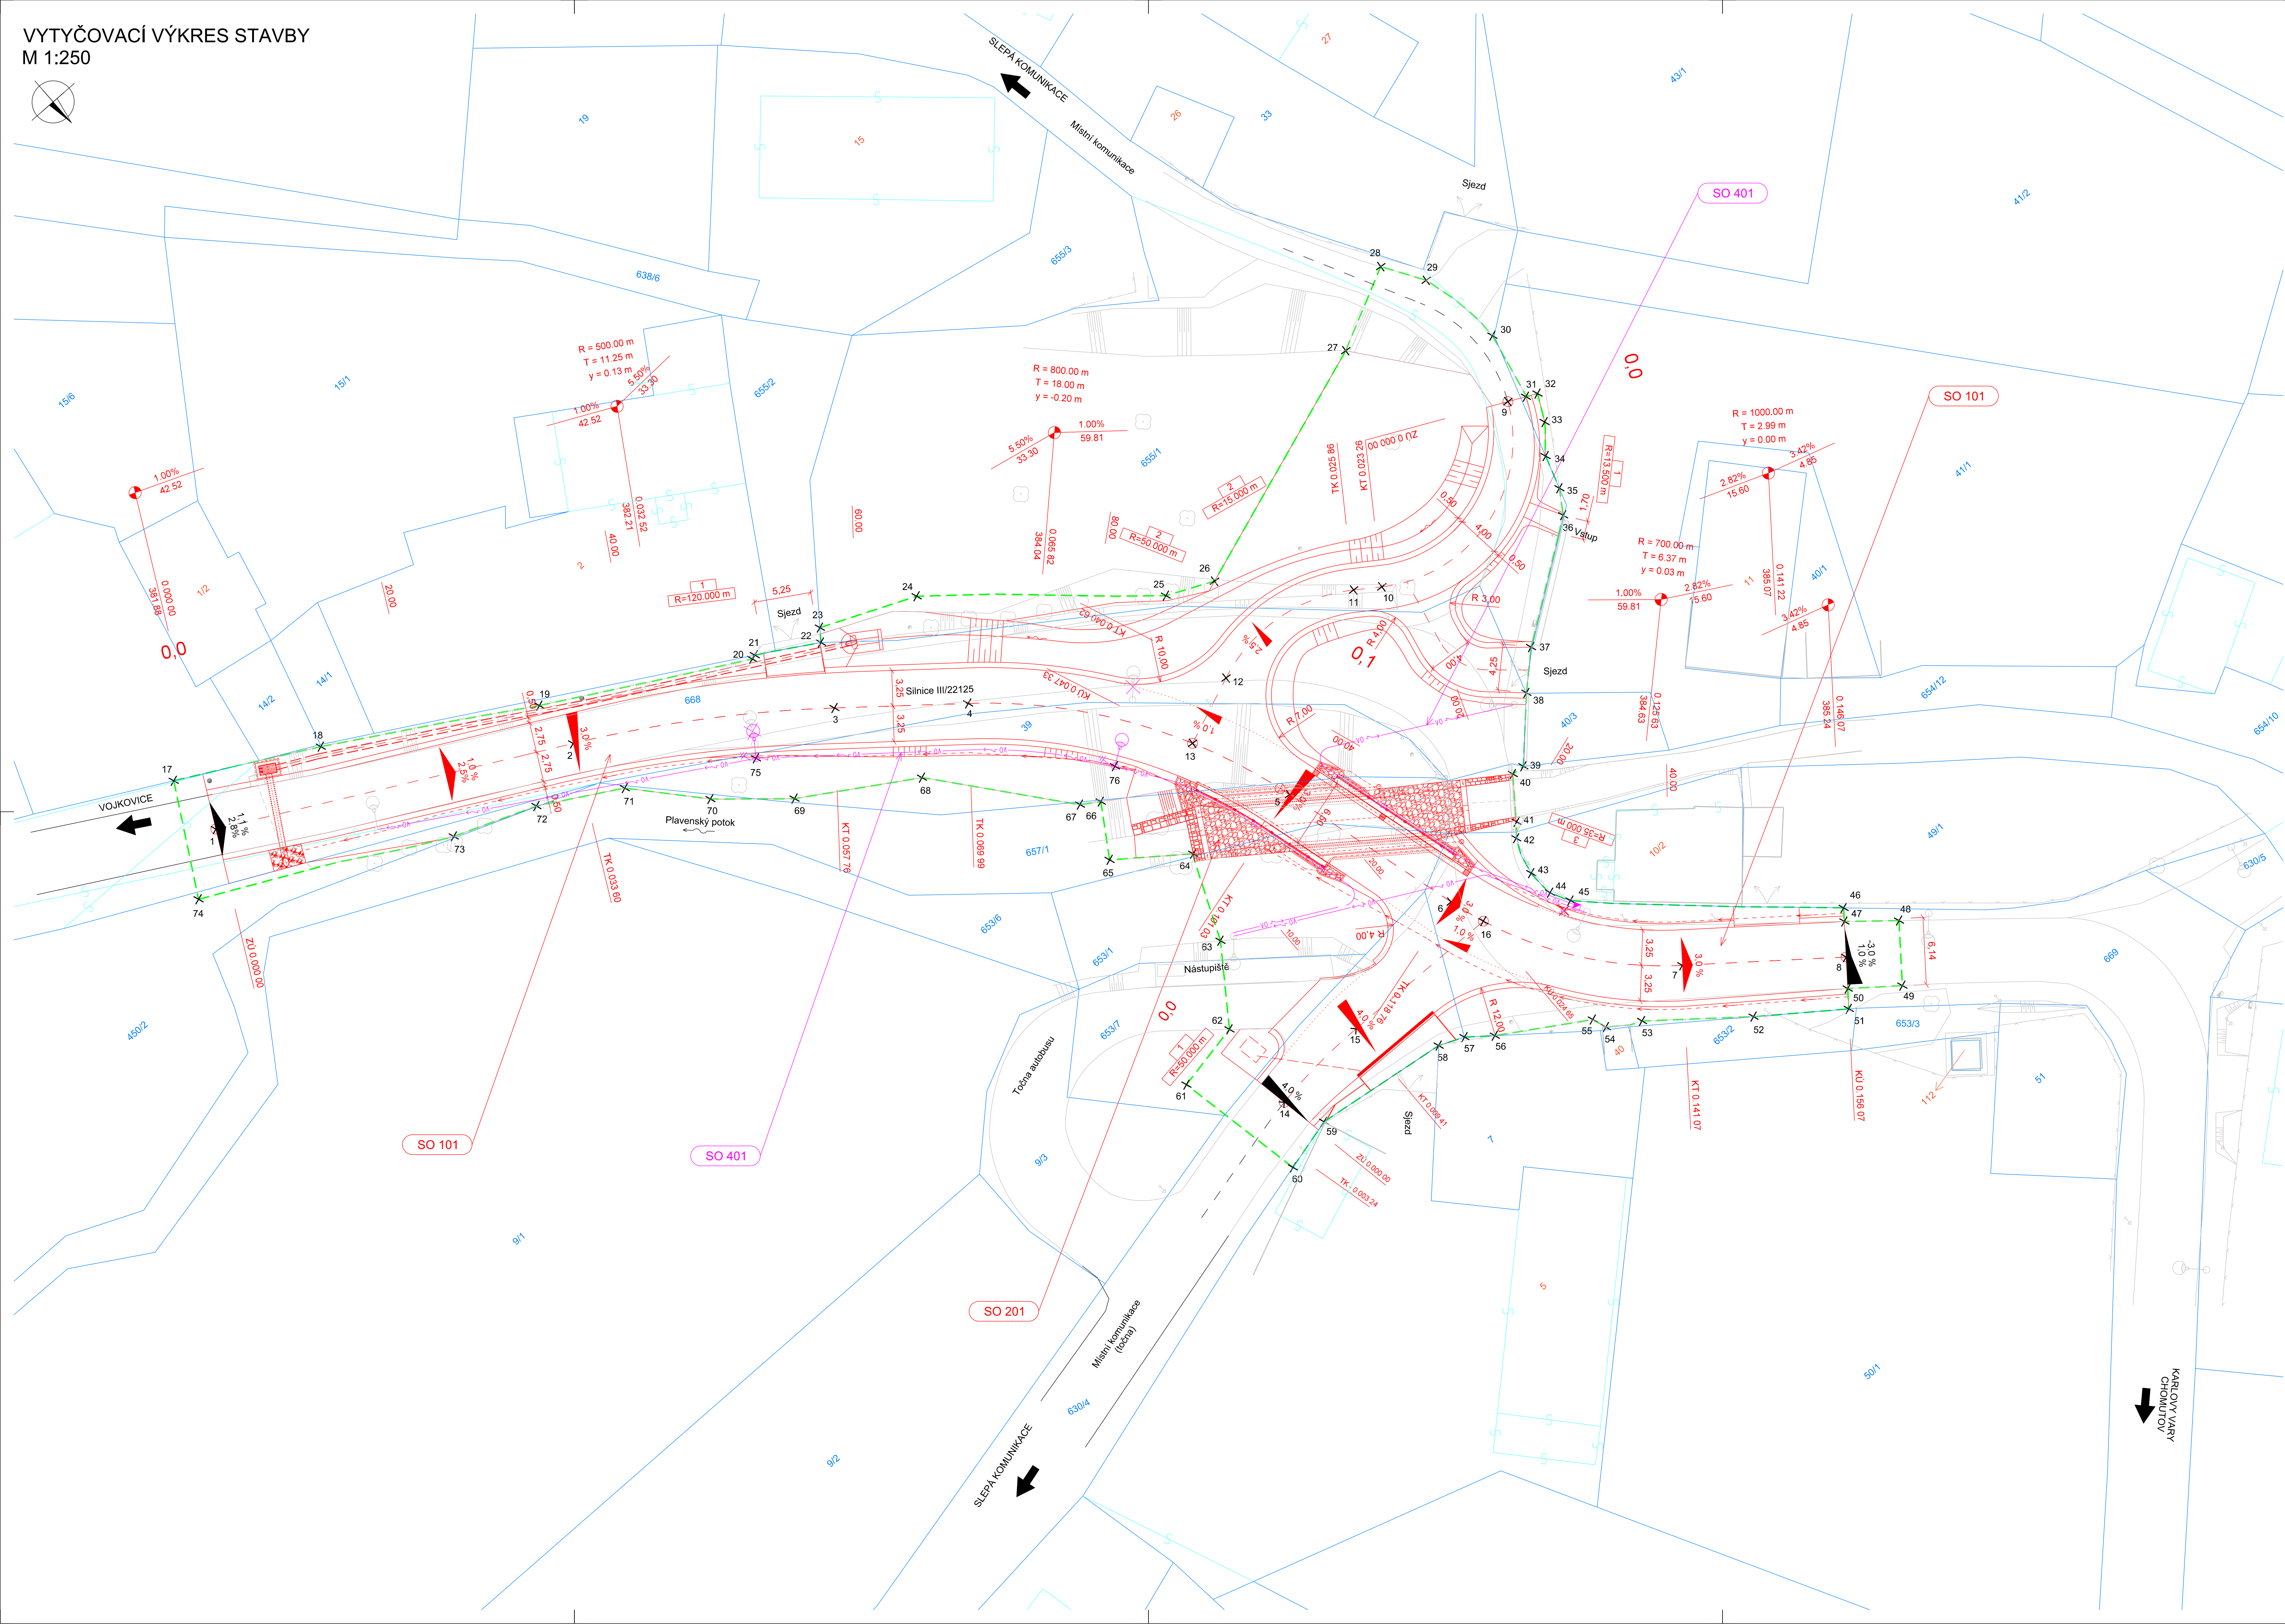


VYTYČOVACÍ VÝKRES STAVBY  
M 1:250

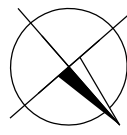

LEGENDA

- KN - hranice parcel
- KN - vnitřní kresba parcel
- Zaměření polohopisu a výškopisu
- 668 Parcelní číslo
- Obvod stavby
- Navrhované hrany
- Osa komunikace

xy Vytyčovací bod

Poznámka:  
Přesnost vytyčení je dána TKP kap. 1, příloha 9, odst. 2a a 3, a ČSN 73 0420-2.


LEGENDA NOVÝCH IS:


- V0 Všeobecné osvětlení

SEZNAM OBJEKTŮ

- Objekty řady 100 - Objekty pozemních komunikací
- SO 101 Stavební úprava silnice III/22125
- SO 151 Dopravní inženýrská opatření
- Objekty řady 200 - Mostní objekty a zdi
- SO 201 Modernizace mostu ev. č. 221 25 - 4 Damice
- Objekty řady 400 - Elektro a sdělovací objekty
- SO 401 Přeložka VO

SOUŘADNICOVÝ SYSTÉM S-JTSK  
VÝŠKOVÝ SYSTÉM Bpv

INVESTOR	
KRAJSKÁ SPRÁVA A ÚDRŽBA SILNIC KARLOVARSKÉHO KRAJE	
Chetická 282 356 01 Sokolov	
	

STAVBA		MODERNIZACE MOSTŮ V KARLOVARSKÉM KRAJI (7) MODERNIZACE MOSTU EV. Č. 221 25 - 4 DAMICE		 S.A.W. CONSULTING s.r.o.	
Ing. Jiří HENYCH		Ing. Jiří HENYCH		Ing. Helena HLUBUČKOVÁ	
VYPRACOVAL		ZODPOVĚDNÝ PROJEKTANT		TECHNICKÁ KONTROLA	
ING. JIŘÍ HENYCH		ING. JIŘÍ HENYCH		ING. HELENA HLUBUČKOVÁ	
STUPĚN		DUSP/PDPS		ZAKÁZKOVÉ ČÍSLO	
MĚŘÍTKO		1:250		KŠÚS KK	
PRÍLOHA		VYTYČOVACÍ VÝKRES STAVBY		H.3.1	
				Č. PRÍLOHY	