


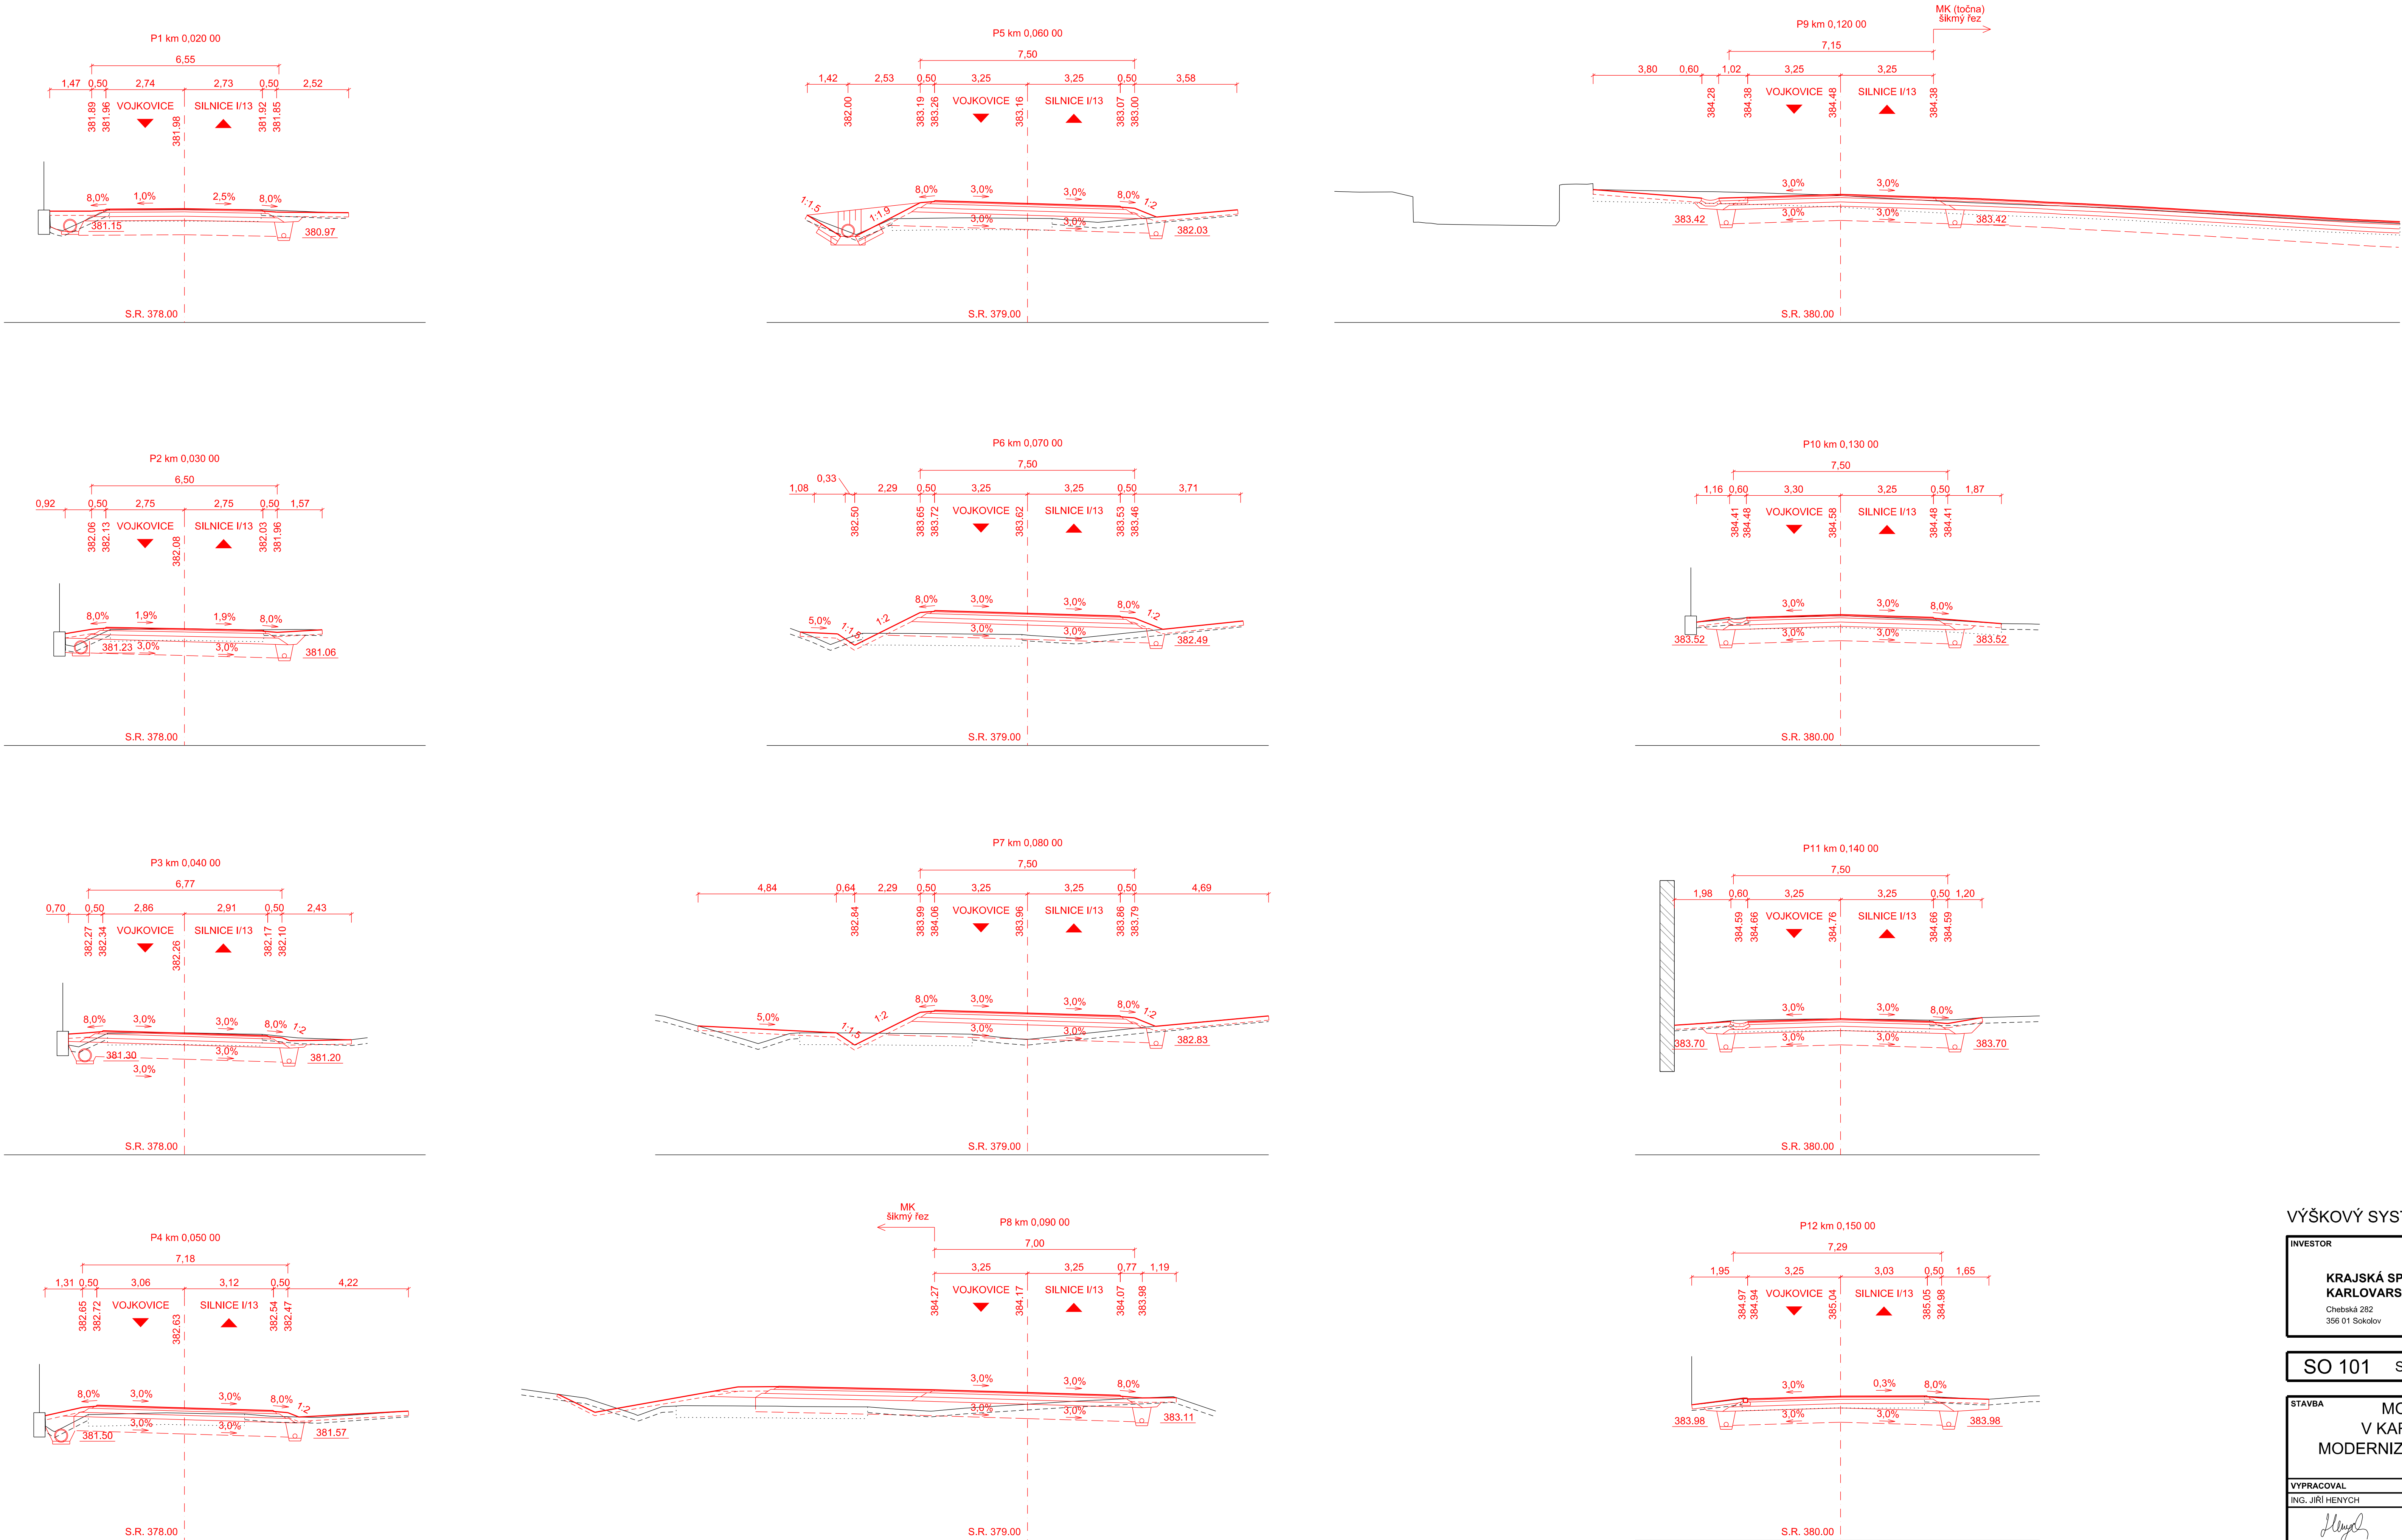




CHARAKTERISTICKÉ PŘÍČNÉ ŘEZY  
SILNICE III/22125  
M 1:100



VÝŠKOVÝ SYSTÉM Bpv

INVESTOR		KRAJSKÁ SPRÁVA A ÚDRŽBA SILNIC KARLOVARSKÉHO KRAJE			
STAVBA		MODERNIZACE MOSTŮ V KARLOVARSKÉM KRAJI (7) MODERNIZACE MOSTU EV. Č. 221 25 - 4 DAMICE			
VYPRACOVAL	ZODPOVĚDNÝ PROJEKTANT	TECHNICKÁ KONTROLA	INVESTOR	KSÚS KK	
ING. JIŘÍ HENYCH	ING. JIŘÍ HENYCH	ING. HELENA HLUBUČKOVÁ	ZAKÁZKOVÉ ČÍSLO	2022-028	
			DATUM	07/2023	
PRÍLOHA		CHARAKTERISTICKÉ PŘÍČNÉ ŘEZY SILNICE III/22125		Č. PŘÍLOHY	5.1