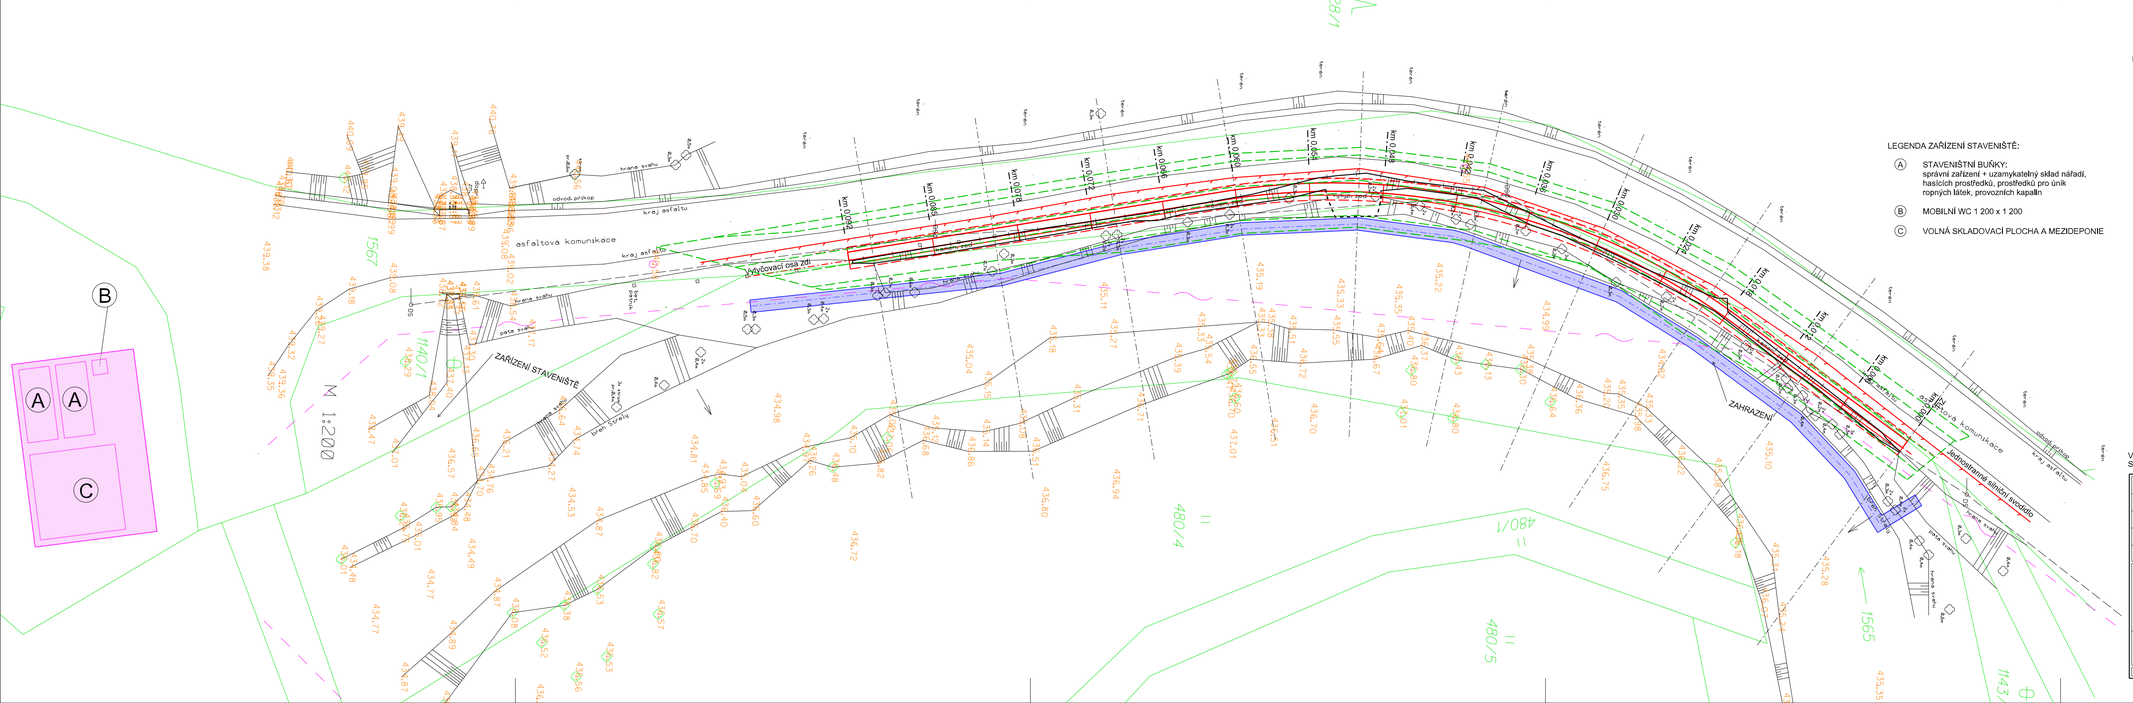
M 1:200
A
A
B
C
asfaltová komunikace
kraj asfaltu
hrana krytu
odvod.příkop
