
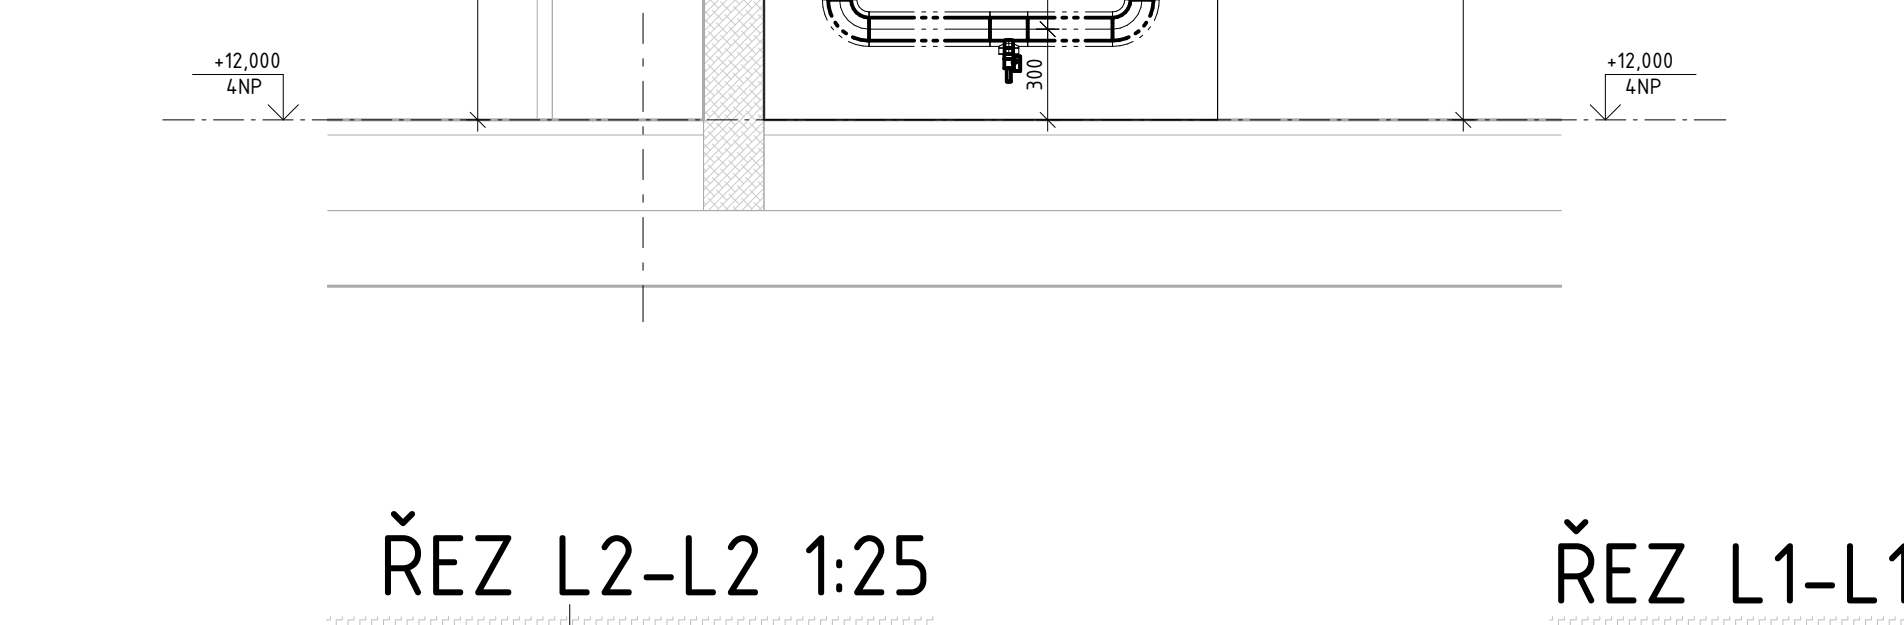
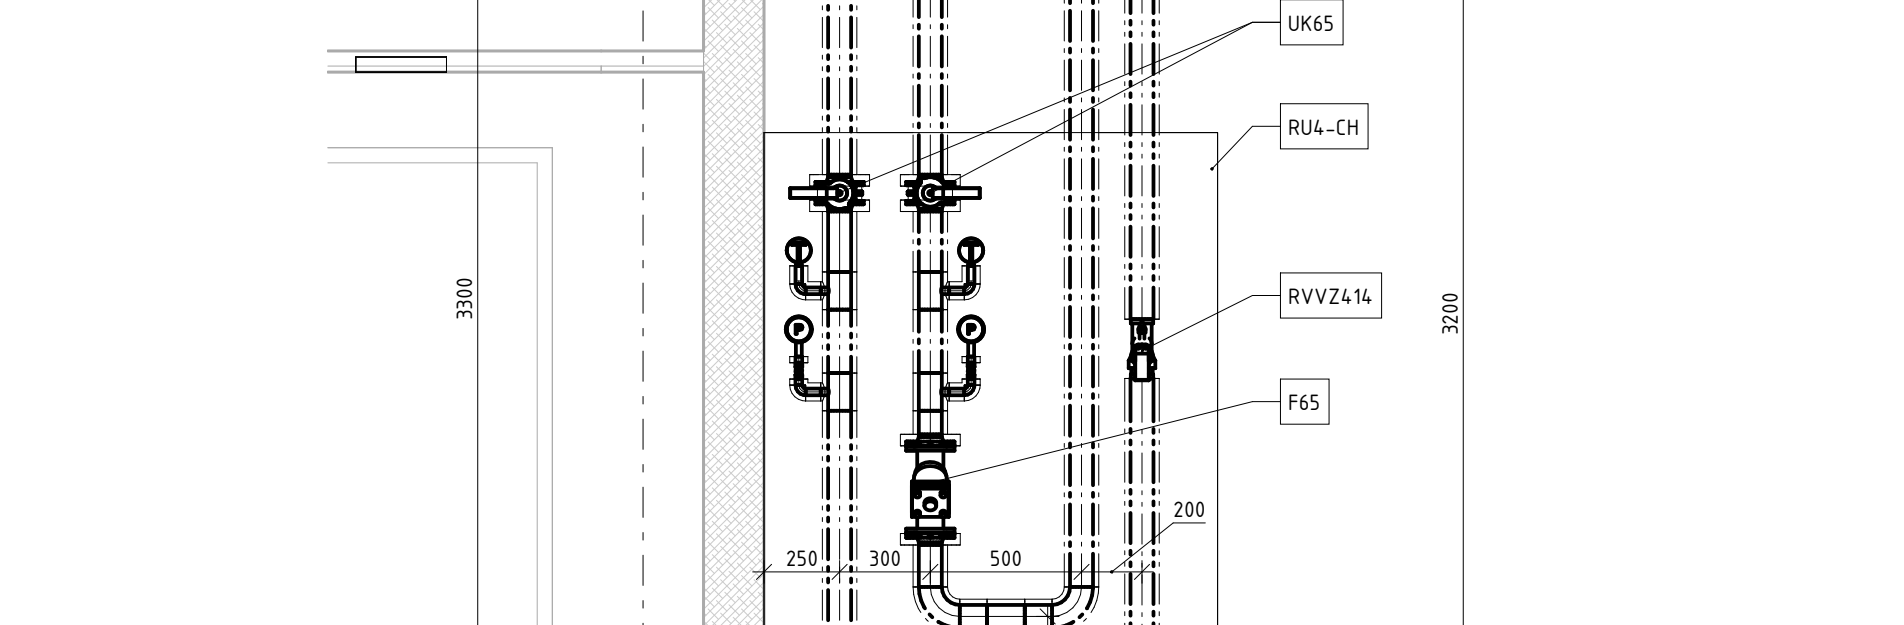


LEGENDA TLAKOVÝCH NEZÁVISLÝCH VÝVAŽOVACÍCH A REGULÁČNÍCH VENTILŮ - RU-CH			
Poloha	Popis	Konstrukce	Provozní parametry
RVV2112	2-cestný tlakový nezávislý vývažovací a regulační ventil	PN 16	Q=10,4m³/h, DN50, N=1,88, dp=25,8kPa
RVV2113	2-cestný tlakový nezávislý vývažovací a regulační ventil	PN 16	Q=8,3m³/h, DN50, N=1,66, dp=23,8kPa
RVV2414	2-cestný tlakový nezávislý vývažovací a regulační ventil	PN 16	Q=7,6m³/h, DN50, N=1,57, dp=22,6kPa

LEGENDA TLAKOVÝCH NEZÁVISLÝCH VÝVAŽOVACÍCH A REGULÁČNÍCH VENTILŮ - RU-UT			
Poloha	Popis	Konstrukce	Provozní parametry
RVV2101	2-cestný tlakový nezávislý vývažovací a regulační ventil	PN 16	Q=5,8m³/h, DN40, N=1,89, dp=23,8kPa
RVV2102	2-cestný tlakový nezávislý vývažovací a regulační ventil	PN 16	Q=5,1m³/h, DN40, N=1,78, dp=23,8kPa
RVV2103	2-cestný tlakový nezávislý vývažovací a regulační ventil	PN 16	Q=4,3m³/h, DN40, N=1,66, dp=23,7kPa
RVV2404	2-cestný tlakový nezávislý vývažovací a regulační ventil	PN 16	Q=3,98m³/h, DN40, N=1,60, dp=23,7kPa

LEGENDA REGULÁČNÍCH VENTILŮ - CH			
Poloha	Popis	Konstrukce	Provozní parametry
RV01	2-cestný regulační ventil	manuální uzavírací ventil	PN 6 Q=17m³/h, DN80

LEGENDA OBĚHOVÝCH ČERPADEL - RU-UT			
Poloha	Popis	Konstrukce	Provozní parametry
OC24	Jednostupňové makroběžné oběhové čerpadlo s prvníou spolkou, odstředivé čerpadlo se sacími a výtlakovými trubicí stejného průměru v jedné ose. Víceběžné frekvenčně měnné a s nímžle diferencního tlaku. Čerpaná kapalina: Voda. Rozsah teploty kapaliny: -20...110 °C. Vybraná teplota kapaliny: 40 °C. Otáčky čerpadla, ke kterým se vztahují údaje čerpadla: 2714 ot/min. Skutečná výpočítaná hodnota průtoku: 4,0 m³/h. Výpočtená dopravní výška čerpadla: 3,5 m. Maximální provozní tlak: 10 bar. Velikost přípojení: G 1 1/2". Jmenovitý výkon: P2 0,066 kW. El. přípojení: SO H2 1 a 2 230/50Hz. Jmenovitý el. proud: 1,5 A. Krytí: IPX4D. Provozní hmotnost: 4,5 kg. Konstrukční délka: 180mm.		Q=4,0m³/h, H=3,5m, G1 1/2"

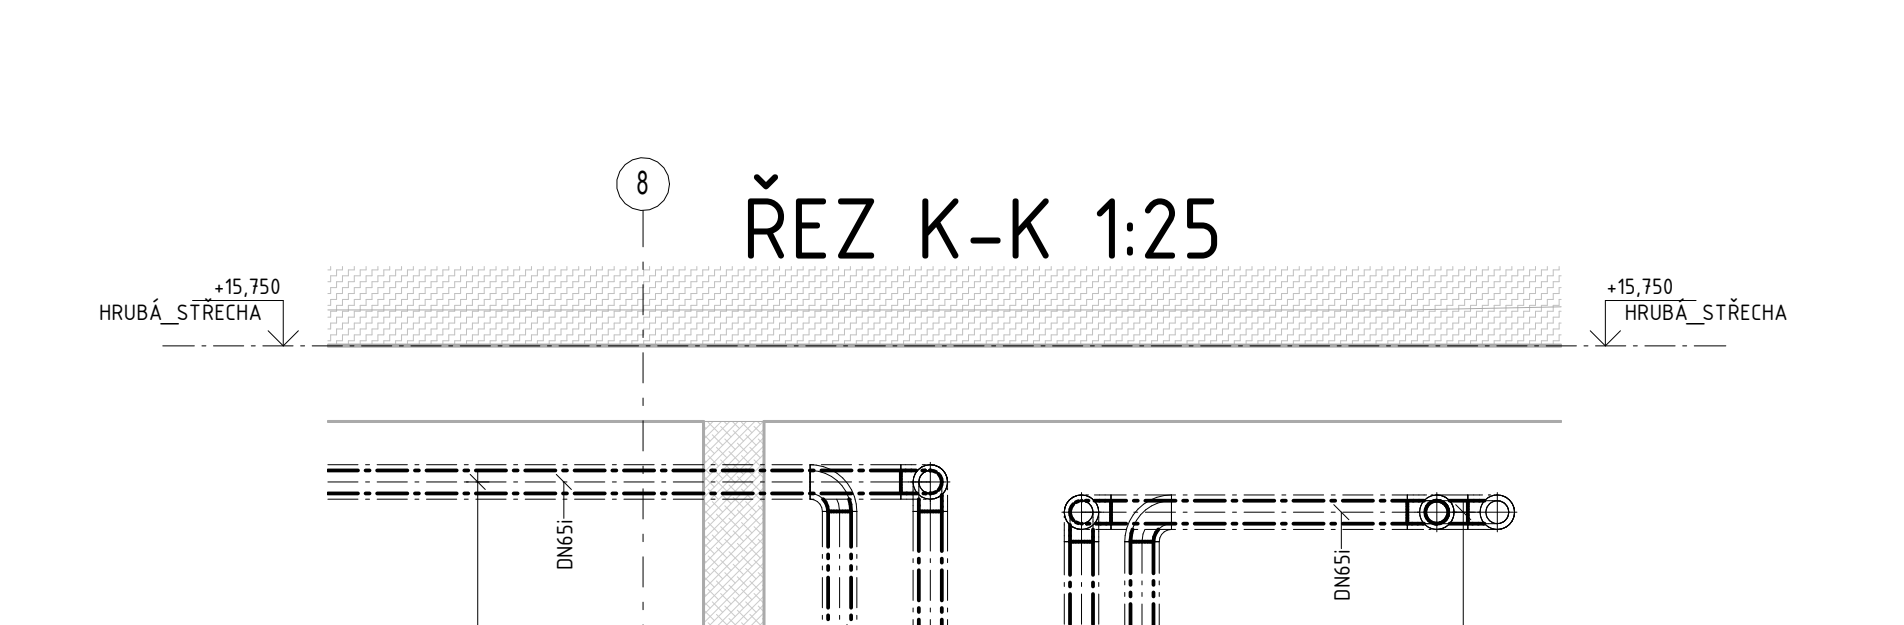

