


HRUBÁ STŘECHA

HRUBÁ STŘECHA

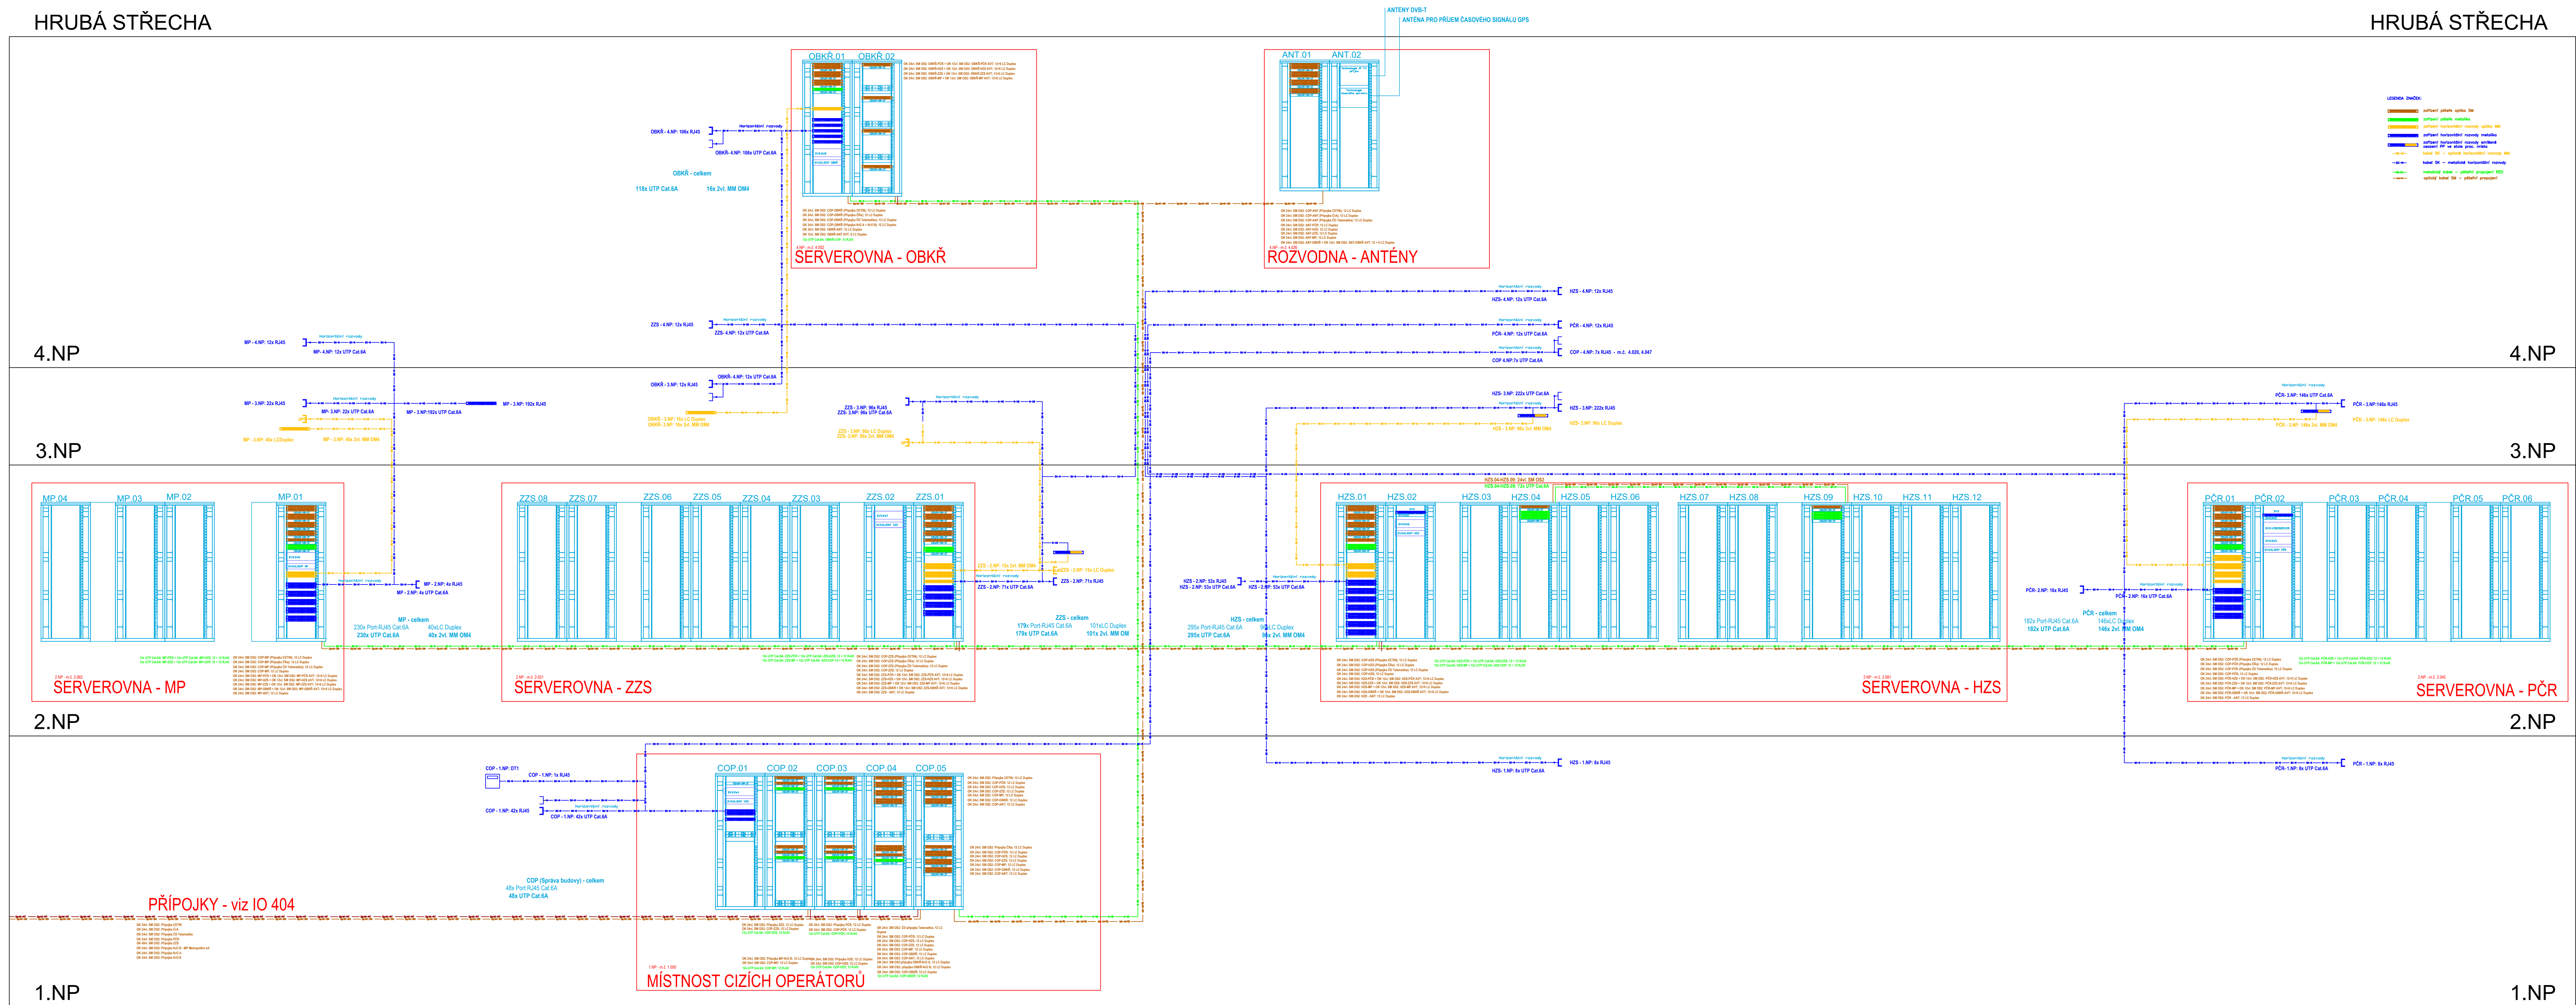

REVIZE:	POPIS ZMĚNY:	DATUM:	VYPRACOVAL:

VÝŠKOVÝ SYSTÉM Bpvr ±0,00 = 388,670m n. m.			
ANCE:	SOS112 - SPOLEČNÉ OPERAČNÍ STŘEDISKO IZS KARLOVARSKÉHO KRAJE	STUPEŇ PO:	DOKUMENTACE PRO PROVÁDĚNÍ STAVBY - DPS
INVESTOR A OBJEDNATEL:	Karlovarský kraj, IČO 70991168 Zavední 353/88, 360 06 Karlovy Vary - Dory	OBJEKT:	SO-101 - BUDOVA SOS 112
MÍSTO STAVBY:	Zavední, 360 06 Karlovy Vary - Dory Pomezí parc. č. 527/1163 č. 6635/49 Dory	ČÁST DOKUMENTACE:	D.14.05-SLP SLABOPROUDÁ ZAŘÍZENÍ
GENERALNI PROJEKTANT:	 INTAR a.s. Bezručova 811/II, 602 00 Brno tel.: +420 543 422 211 www.intar.cz, info@intar.cz	ZAKÁŽKOVÉ ČÍSLO:	30080151-4
VEDOUČÍ PROJEKTU:	ING. MARTIN STRNAD, mstrnad@intar.cz	AUTORIZACE:	
HLAVNÍ INŽENÝR PROJEKTU:	ING. MARTIN STRNAD	DATUM:	07/2024
ZHOTOVITEL ČÁSTI:	 INTAR a.s. - státní Praha Anenské láze 41, 120 00 Praha 2 tel.: +420 222 231 004 www.intar.cz, info@intar.cz	FORMÁT:	14 × A4
GOPOVĚDNÝ PROJEKTANT:	ING. MIROSLAV KOŘÁL	KOPIE:	
VYPRACOVAL:	ING. MIROSLAV KOŘÁL	MĚŘÍTKO:	-
VÝKRES:		BLOKOVÉ SCHÉMA SK HORIZONTÁLNÍ ROZVODY	
EVIDENČNÍ ČÍSLO:		ČÍSLO VÝKRESU:	
30080151-4/SO-101/D.14.05		XXX	
		REVIZE:	