


HRUBÁ STŘECHA

HRUBÁ STŘECHA

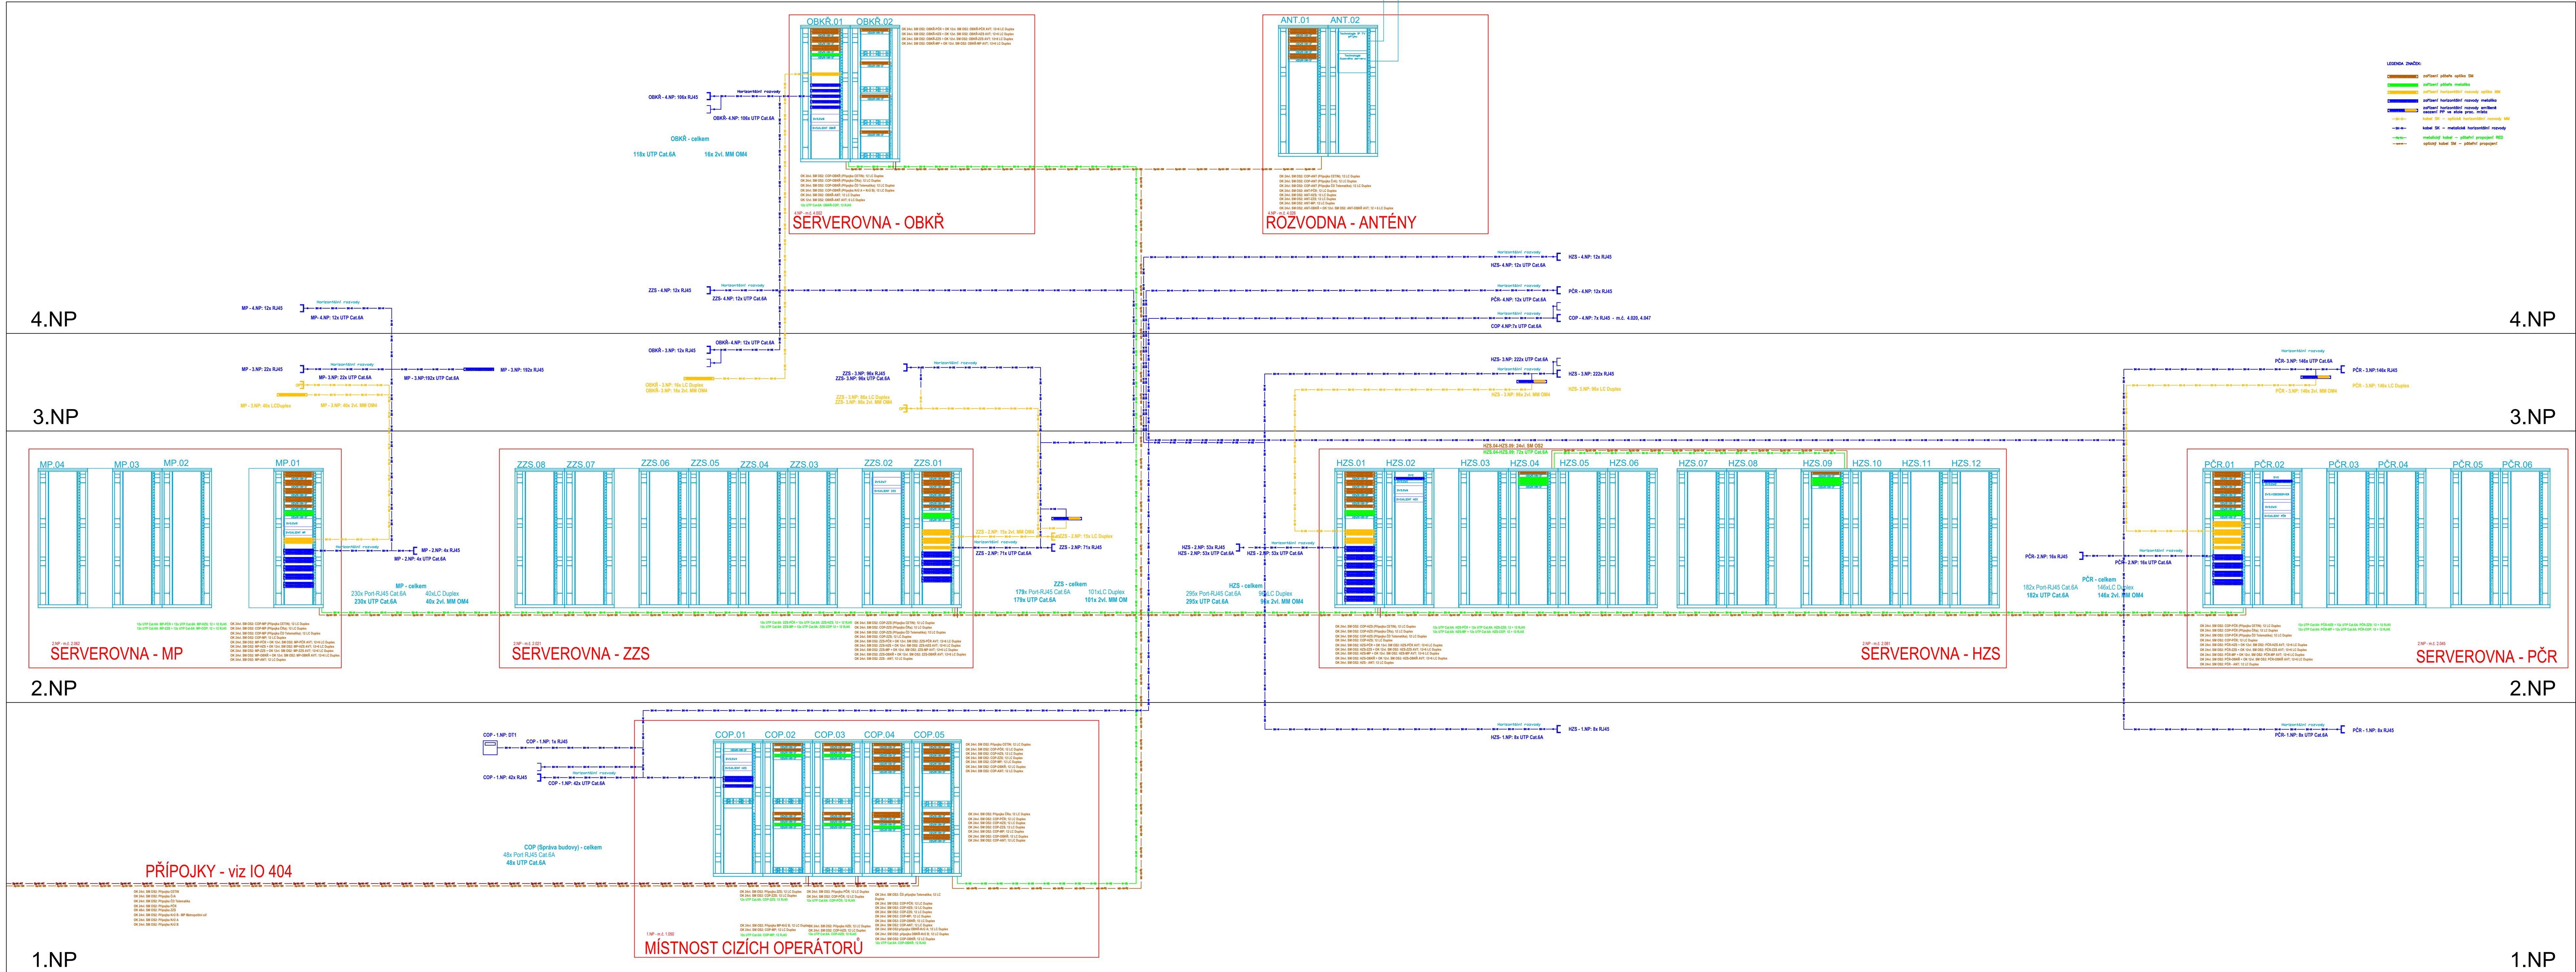

REVIZE:	POPIS ZMĚNY:	DATUM:	VYPRACOVAL:
VÝŠKOVÝ SYSTÉM Bpv ±0,000 = 388,670m n. m.			
AKCE:	SOS112 - SPOLEČNÉ OPERAČNÍ STŘEDISKO IZS KARLOVARSKÉHO KRAJE	STUPEŇ PD:	DOKUMENTACE PRO PROVÁDĚNÍ STAVBY - DPS
INVESTOR A OBJEDNATEL:	Karlovarský kraj, IČO 70891168 Závodní 353/98, 360 02 Karlovy Vary - Dvory	OBJEKT:	SO-101 - BUDOVA SOS 112
MÍSTO STAVBY:	Závodní 360 02 Karlovy Vary - Dvory Pozemky parc. č. 527/163 k.ú. 663549 Dvory	ČÁST DOKUMENTACE:	D.1.4.05-SLP SLABOPROUDÁ ZAŘÍZENÍ
GENERÁLNÍ PROJEKTANT:	INTAR	ZAKÁZKOVÉ ČÍSLO:	30080151-4
VEDOUČÍ PROJEKTU:	ING. MARTIN STRNAD, mstrnad@intar.cz	DATUM:	07/2024
HLAVNÍ INŽENÝR PROJEKTU:	ING. MARTIN STRNAD	KOPIE:	14 x A4
ZHOTOVITEL ČÁSTI:	INTAR a.s. - oddělení Praha Americká 41, 120 00 Praha 2 tel.: +420 221 251 004 www.intar.cz, info@intar.cz	MĚŘÍTKO:	-
ODPOVĚDNÝ PROJEKTANT:	ING. MIROSLAV KOLÁŘ	VÝKRES:	BLOKOVÉ SCHÉMA SK HORIZONTÁLNÍ ROZVODY
VYPRACOVAL:	ING. MIROSLAV KOLÁŘ	EVIDENČNÍ ČÍSLO:	30080151-4/SO-101/D.1.4.05
		ČÍSLO VÝKRESU:	106
		REVIZE:	