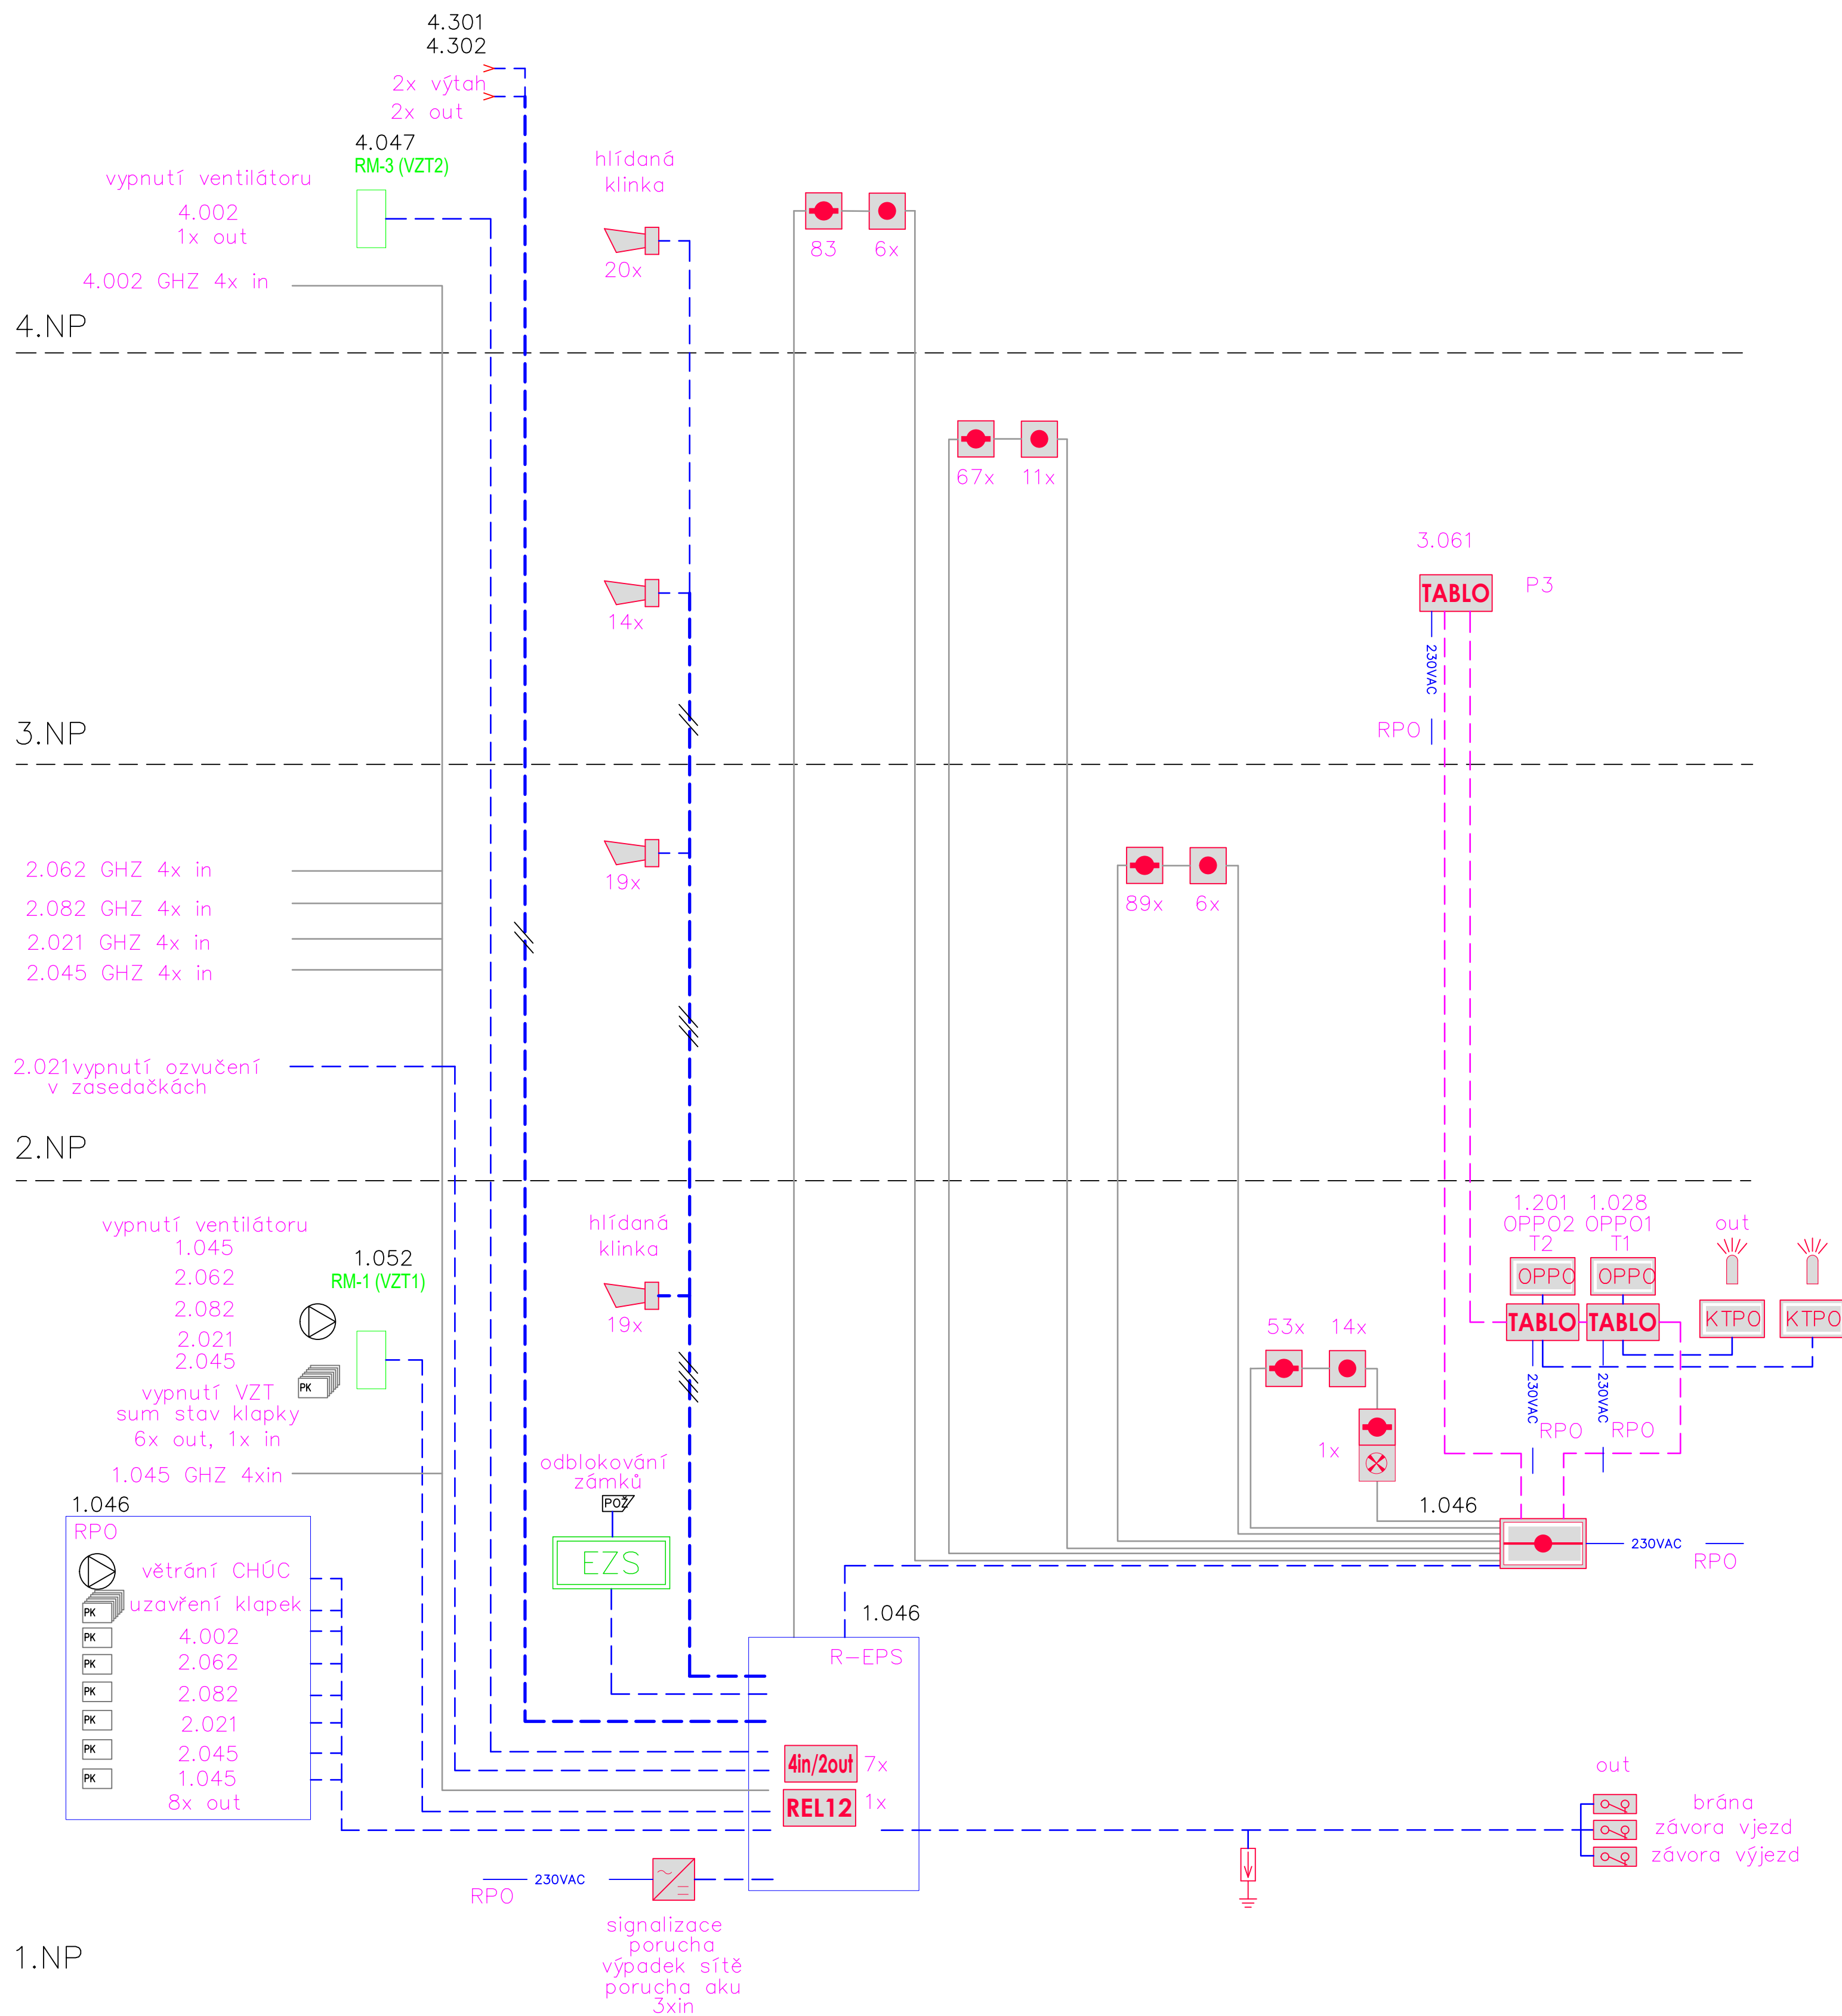


S0112


LEGENDA EPS :

(ELEKTRICKÁ POŽÁRNÍ SIGNALIZACE)

- | | |
|---|--------------------------------------|
|  | ÚSTŘEDNA EPS |
|  | OBSLUŽNÉ POLE POŽÁRNÍ OCHRANY |
|  | KLIČOVÝ TREZOR POŽÁRNÍ OCHRANY |
|  | ZAŘÍZENÍ DÁLKOVÉHO PŘENOSU |
|  | SERIOVÝ INTERFACE ESSERNET VE SKŘÍNI |
|  | ZÁBLESKOVÝ MAJÁK |
|  | MULTISENZOROVÝ HLÁSIČ |
|  | VENTILÁTOR |
|  | Požární klapy |
|  | Elektrický zámek |
|  | TERMODIFERENCIÁLNÍ HLÁSIČ |
|  | TLAČÍTKOVÝ HLÁSIČ |
|  | NASÁVACÍ HLÁSIČ |
|  | |
|  | |
|  | |
|  | |
|  | |
|  | |
|  | |
|  | |
|  | |
|  | |
|  | |
|  | |

B2cas1d0 min.P45-R 1x2x0,8 (PRAFlaGuard)

REVIZE:	POPIS ZMĚNY:	DATUM:	VYPRACOVAL:

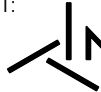VÝŠKOVÝ SYSTÉM BpV ±0,000 = 388,670m n. m.		STUPEŇ PD: DOKUMENTACE PRO PROVÁDĚNÍ STAVBY - DPS	
AKCE: SOS 112 - SPOLEČNÉ OPERAČNÍ STŘEDISKO IZS KARLOVARSKÉHO KRAJE		OBJEKT: S0 01 - BUDOVA SOS 112	
INVESTOR A OBJEDNATEL: KARLOVARSKÝ KRAJ Závodní 353/88, 360 06 Karlovy Vary - Dvory		ČÁST DOKUMENTACE: D.1.4.06 - EPS	
MÍSTO STAVBY: Závodní, 360 06 Karlovy Vary pozemek parc. č. 527/163, k.ú. Karlovy Vary		ELEKTRICKÁ POŽÁRNÍ SIGNALIZACE	
GENERALNÍ PROJEKTANT: INTAR a.s.  Bezručova 811/17a, 602 00 Brno tel.: +20 543 422 211 www.intar.cz, info@intar.cz		ZAKÁZKOVÉ ČÍSLO: 30080151-4 AUTORIZACE: 07/2024	
VEDOUČÍ PROJEKTU: ING. MARTIN STRNAD, mstrnad@intar.cz		FORMÁT: 6 × A4 KOPIE: 1	
HLAVNÍ INŽENÝR PROJEKTU: ING. MARTIN STRNAD, mstrnad@intar.cz		MEŘÍTKO: 1:1	
ZHOTOVITEL ČÁSTI: INTAR a.s. Bezručova 811/17a, 602 00 Brno tel.: +20 543 422 233 www.intar.cz, info@intar.cz		YŘKRES: BLOKOVÉ SCHÉMA EPS	
ODPOVĚDNÝ PROJEKTANT: ING. MIROSLAV KOLÁŘ, mkolar@intar.cz		EVIDENČNÍ ČÍSLO: 30080151-4/SO01/D.1.4.06	
VYPRACOVAL: ING. MIROSLAV KOLÁŘ, mkolar@intar.cz		ČÍSLO VÝKRESU: 105 REVIZE: 0	