



ROZVODNÁ SOUSTAVA: 3PEN stř. 50Hz, 400V/230V / TN-C-S, 3NPE stř. 50Hz, 400V/230V / TN-S
ELEKTRICKÁ INSTALACE BUDE PROVEDENA KABELY CXKH ULOŽENÝMI PŘEVÁŽNĚ POD OMÍTKOU NEBO NA POVRCHU
V KABELOVÝCH ŽLÁBECH, NA KABELOVÝCH ROŠTECH, V INSTALACÍCH TRUBKÁCH A LÍŠTÁCH.
OCHRANA PŘED NEBEZPEČNÝM DOTYKEM NEŽIVÝCH ČÁSTÍ EL. ZAŘÍZENÍ AUTOMATICKÝM ODPOJENÍM OD ZDROJE
DLE ČSN 33 2000-4-41 ed.2. V OBJEKTU PROVEDENO POSPOJOVÁNÍ DLE ČSN 33 2000-5-54 ed.3.

Legenda značek

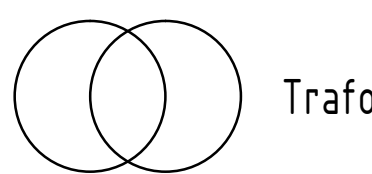


Traffic

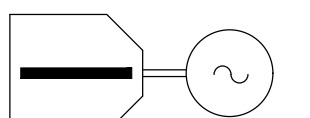


DA

Záložní napájení z DA

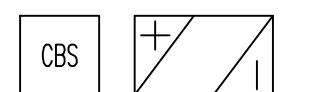


CBS 9

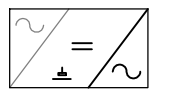

UPS



Rozvaděč

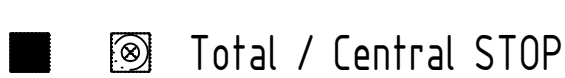


Total / Central STOP



FVE - Střídač



FVE - Panel / string


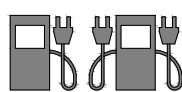


Nabíjecí stojan





Požární ventilátor (CHUC/ZOTK)

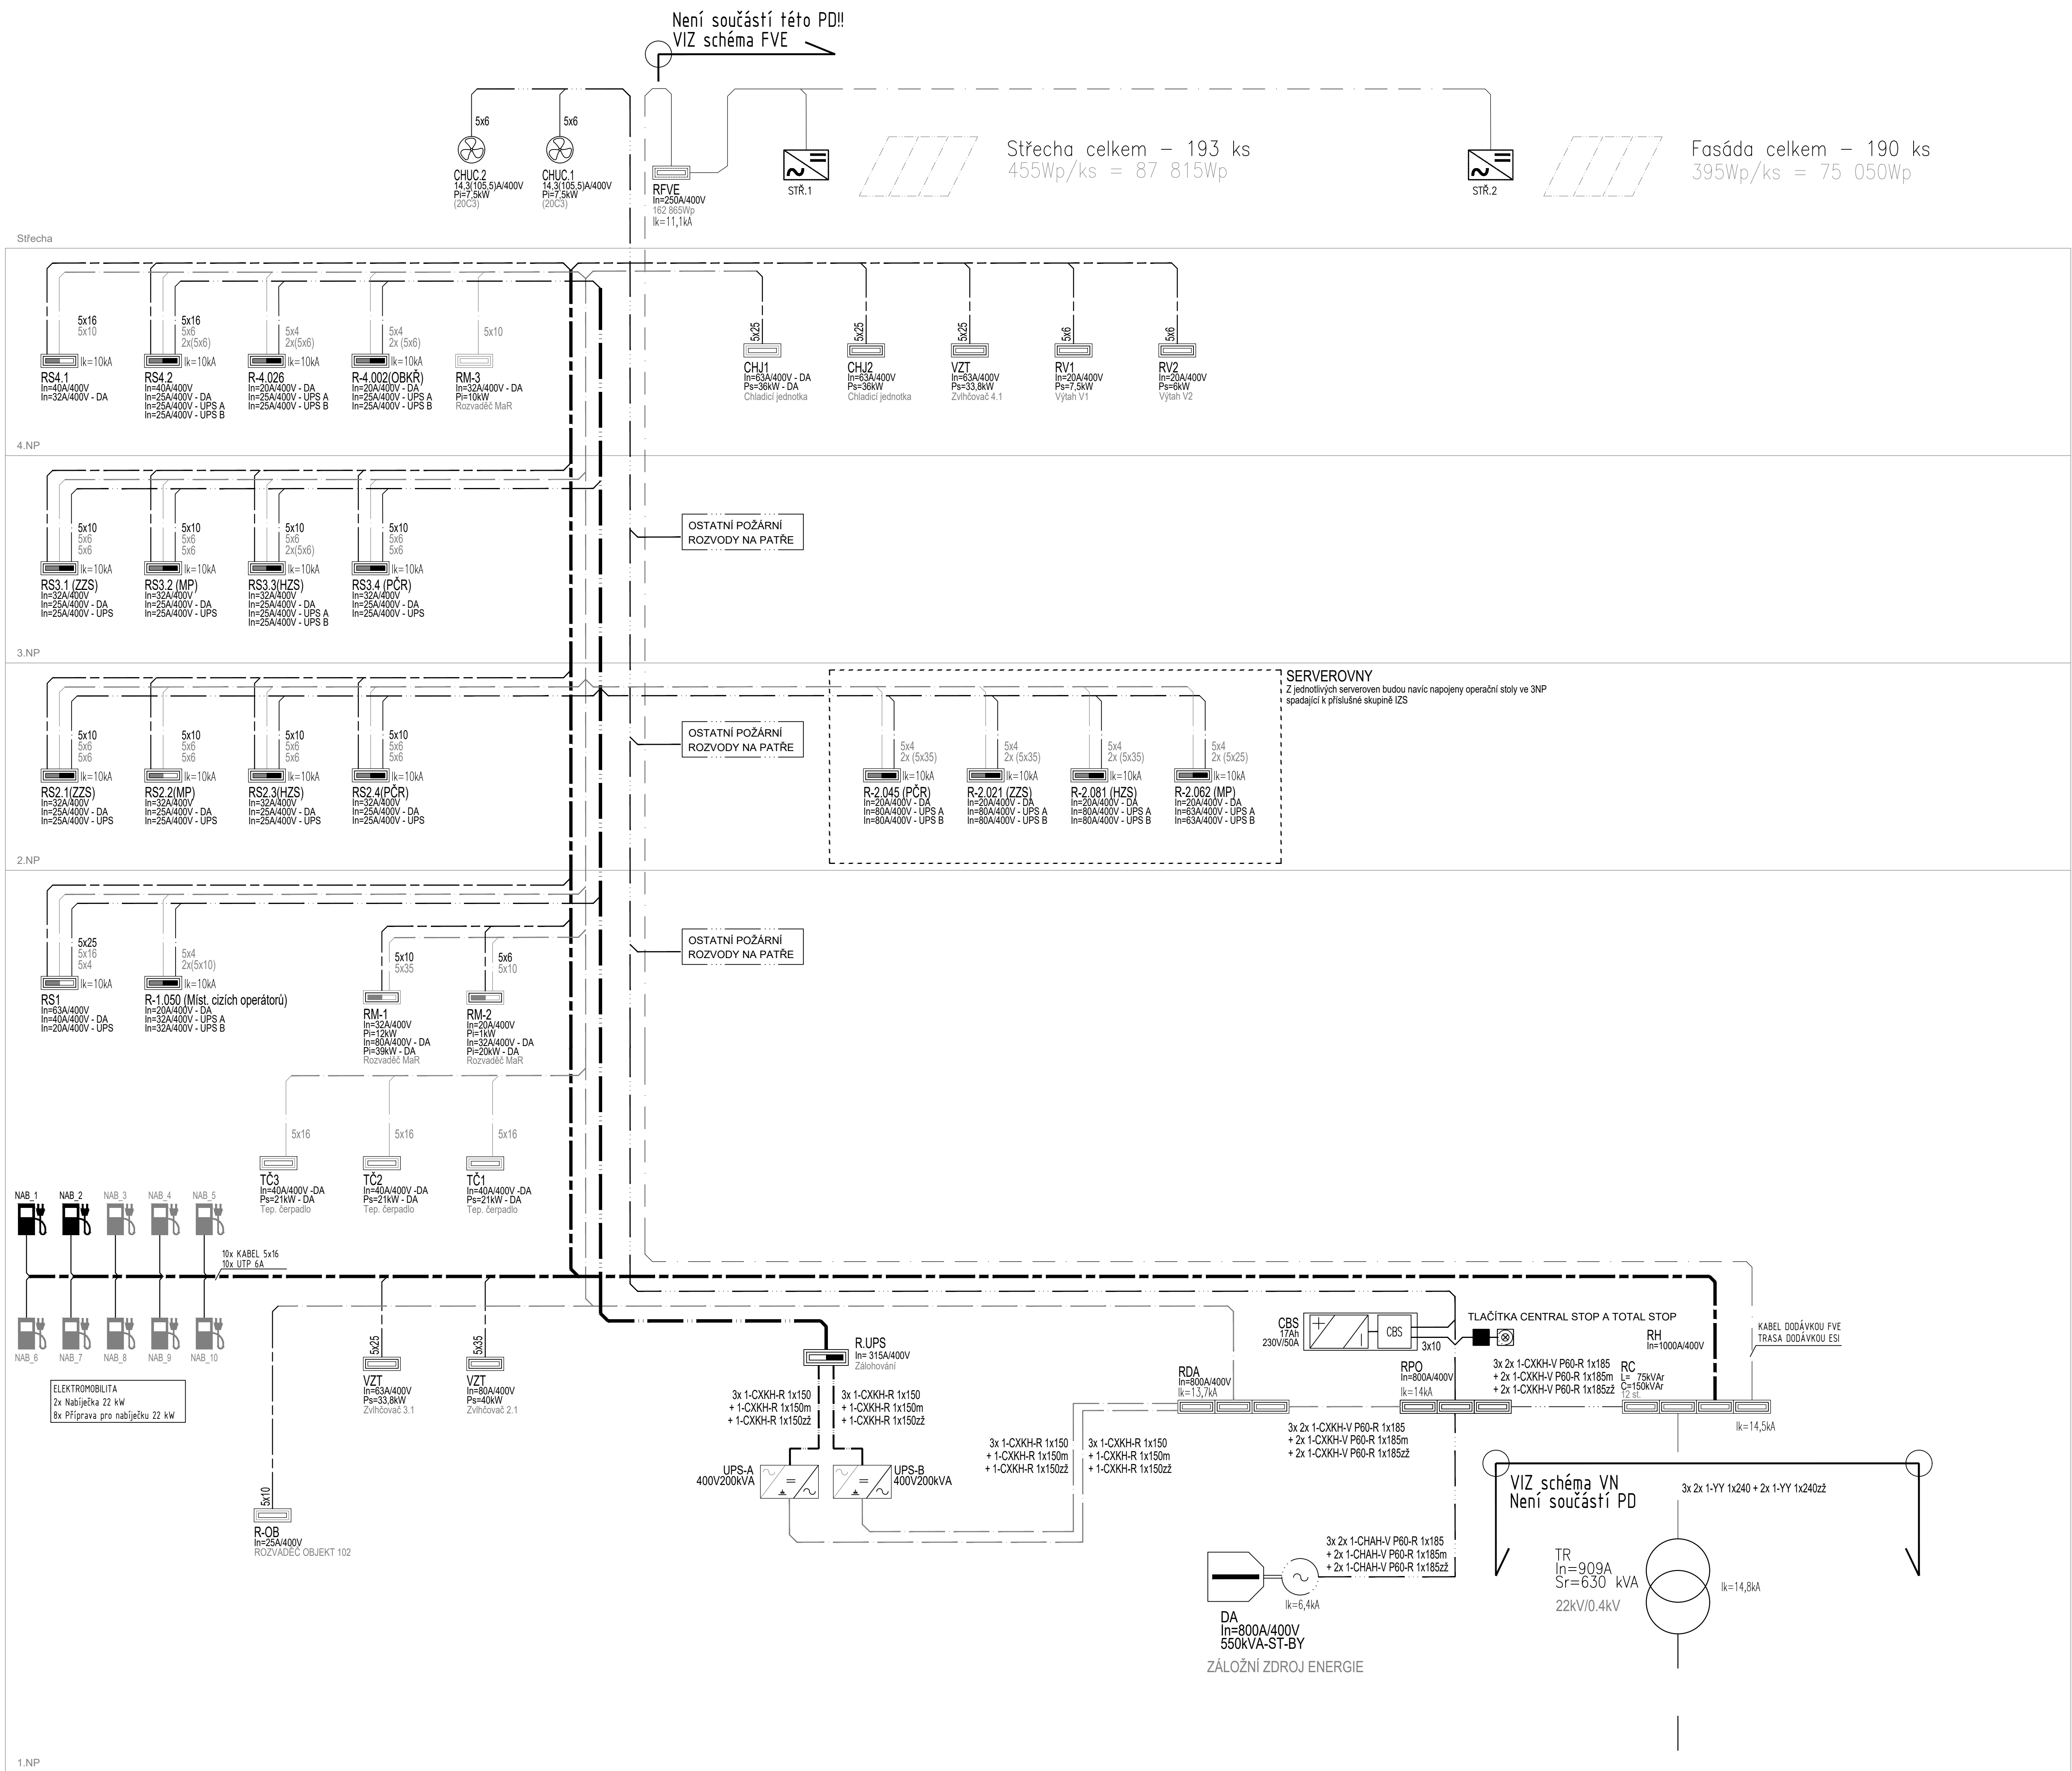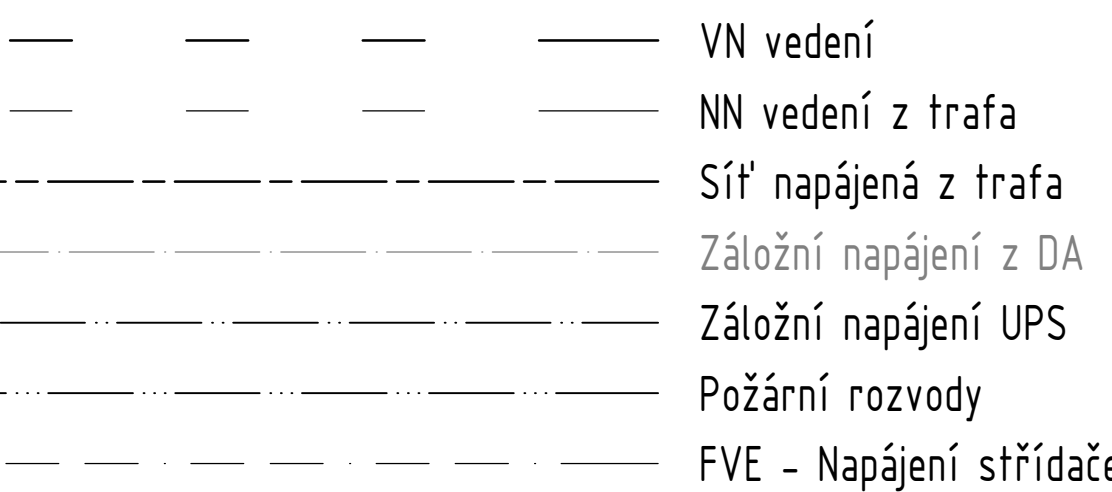Legenda napájení



REVIZE:	POPIS ZMĚNY:	DATUM:	VYPRACOVAL:

VÝŠKOVÝ SYSTÉM B_{pv} ±0,000 = 388,670m n. m

AKCE:	SOS112 - SPOLEČNÉ OPERAČNÍ STŘEDISKO IZS KARLOVARSKÉHO KRAJE		STUPEŇ PD:	DOKUMENTACE PRO PROVÁDĚNÍ STAVBY - DPS	
INVESTOR A OBJEDNATEL:	Karlovarský kraj, IČO 7081188 Závodská 353/88, 360 08 Karlovy Vary - Dvůr		OBJEKT:	SG-101 - BUDOVA SOS 112	
MÍSTO STAVBY:	Závodská 360/96, Karlovy Vary pozemek parc. č. 5271163, k.ú. Karlovy Vary		ČÁST DOKUMENTACE:	D.14.07 - ELEKTROINSTALACE SILNOPROUD HROMOSVOD, ÚD ESI	
GENERALNÍ PROJEKTANT:	 Bezručova 811/78, 602 00 Brno tel. +420 543 422 811 www.intar.cz, info@intar.cz		ZAMÁVČOVÉ ČÍSLO:	300001514	AUTORIZACE:
VEDOUcí PROJEKTU:	ING. MARTIN ŠTRNAD, mstrnad@intar.cz		DATUM:	07/2024	
HLAVNÍ INŽENÝR PROJEKTU:	ING. MARTIN ŠTRNAD		FORMÁT:	15 x A4	
ZHOTOVITEL ČASTI:	 (Eliška) s. r. o. Měchelská 148/50, Přelouč, J.č. tel. +420 74 900 500 www.explan.cz, info@explan.cz		KOPIE:		
OPROVĚZENÝ PROJEKTANT:	J. VESELÝ SKÝ		MĚŘÍTKO:		
VYPRACOVAL:	ING. M. HOLCMAN		VÝKRES:		
EVIDENČNÍ ČÍSLO:			ČÍSLO VÝKRESU:	REVIZE:	
30000151-3/SO-101/D.1.4.07			301	0	
STAVBA			STAVBA NN		