


PŮDORYS 1.NP

M 1:100

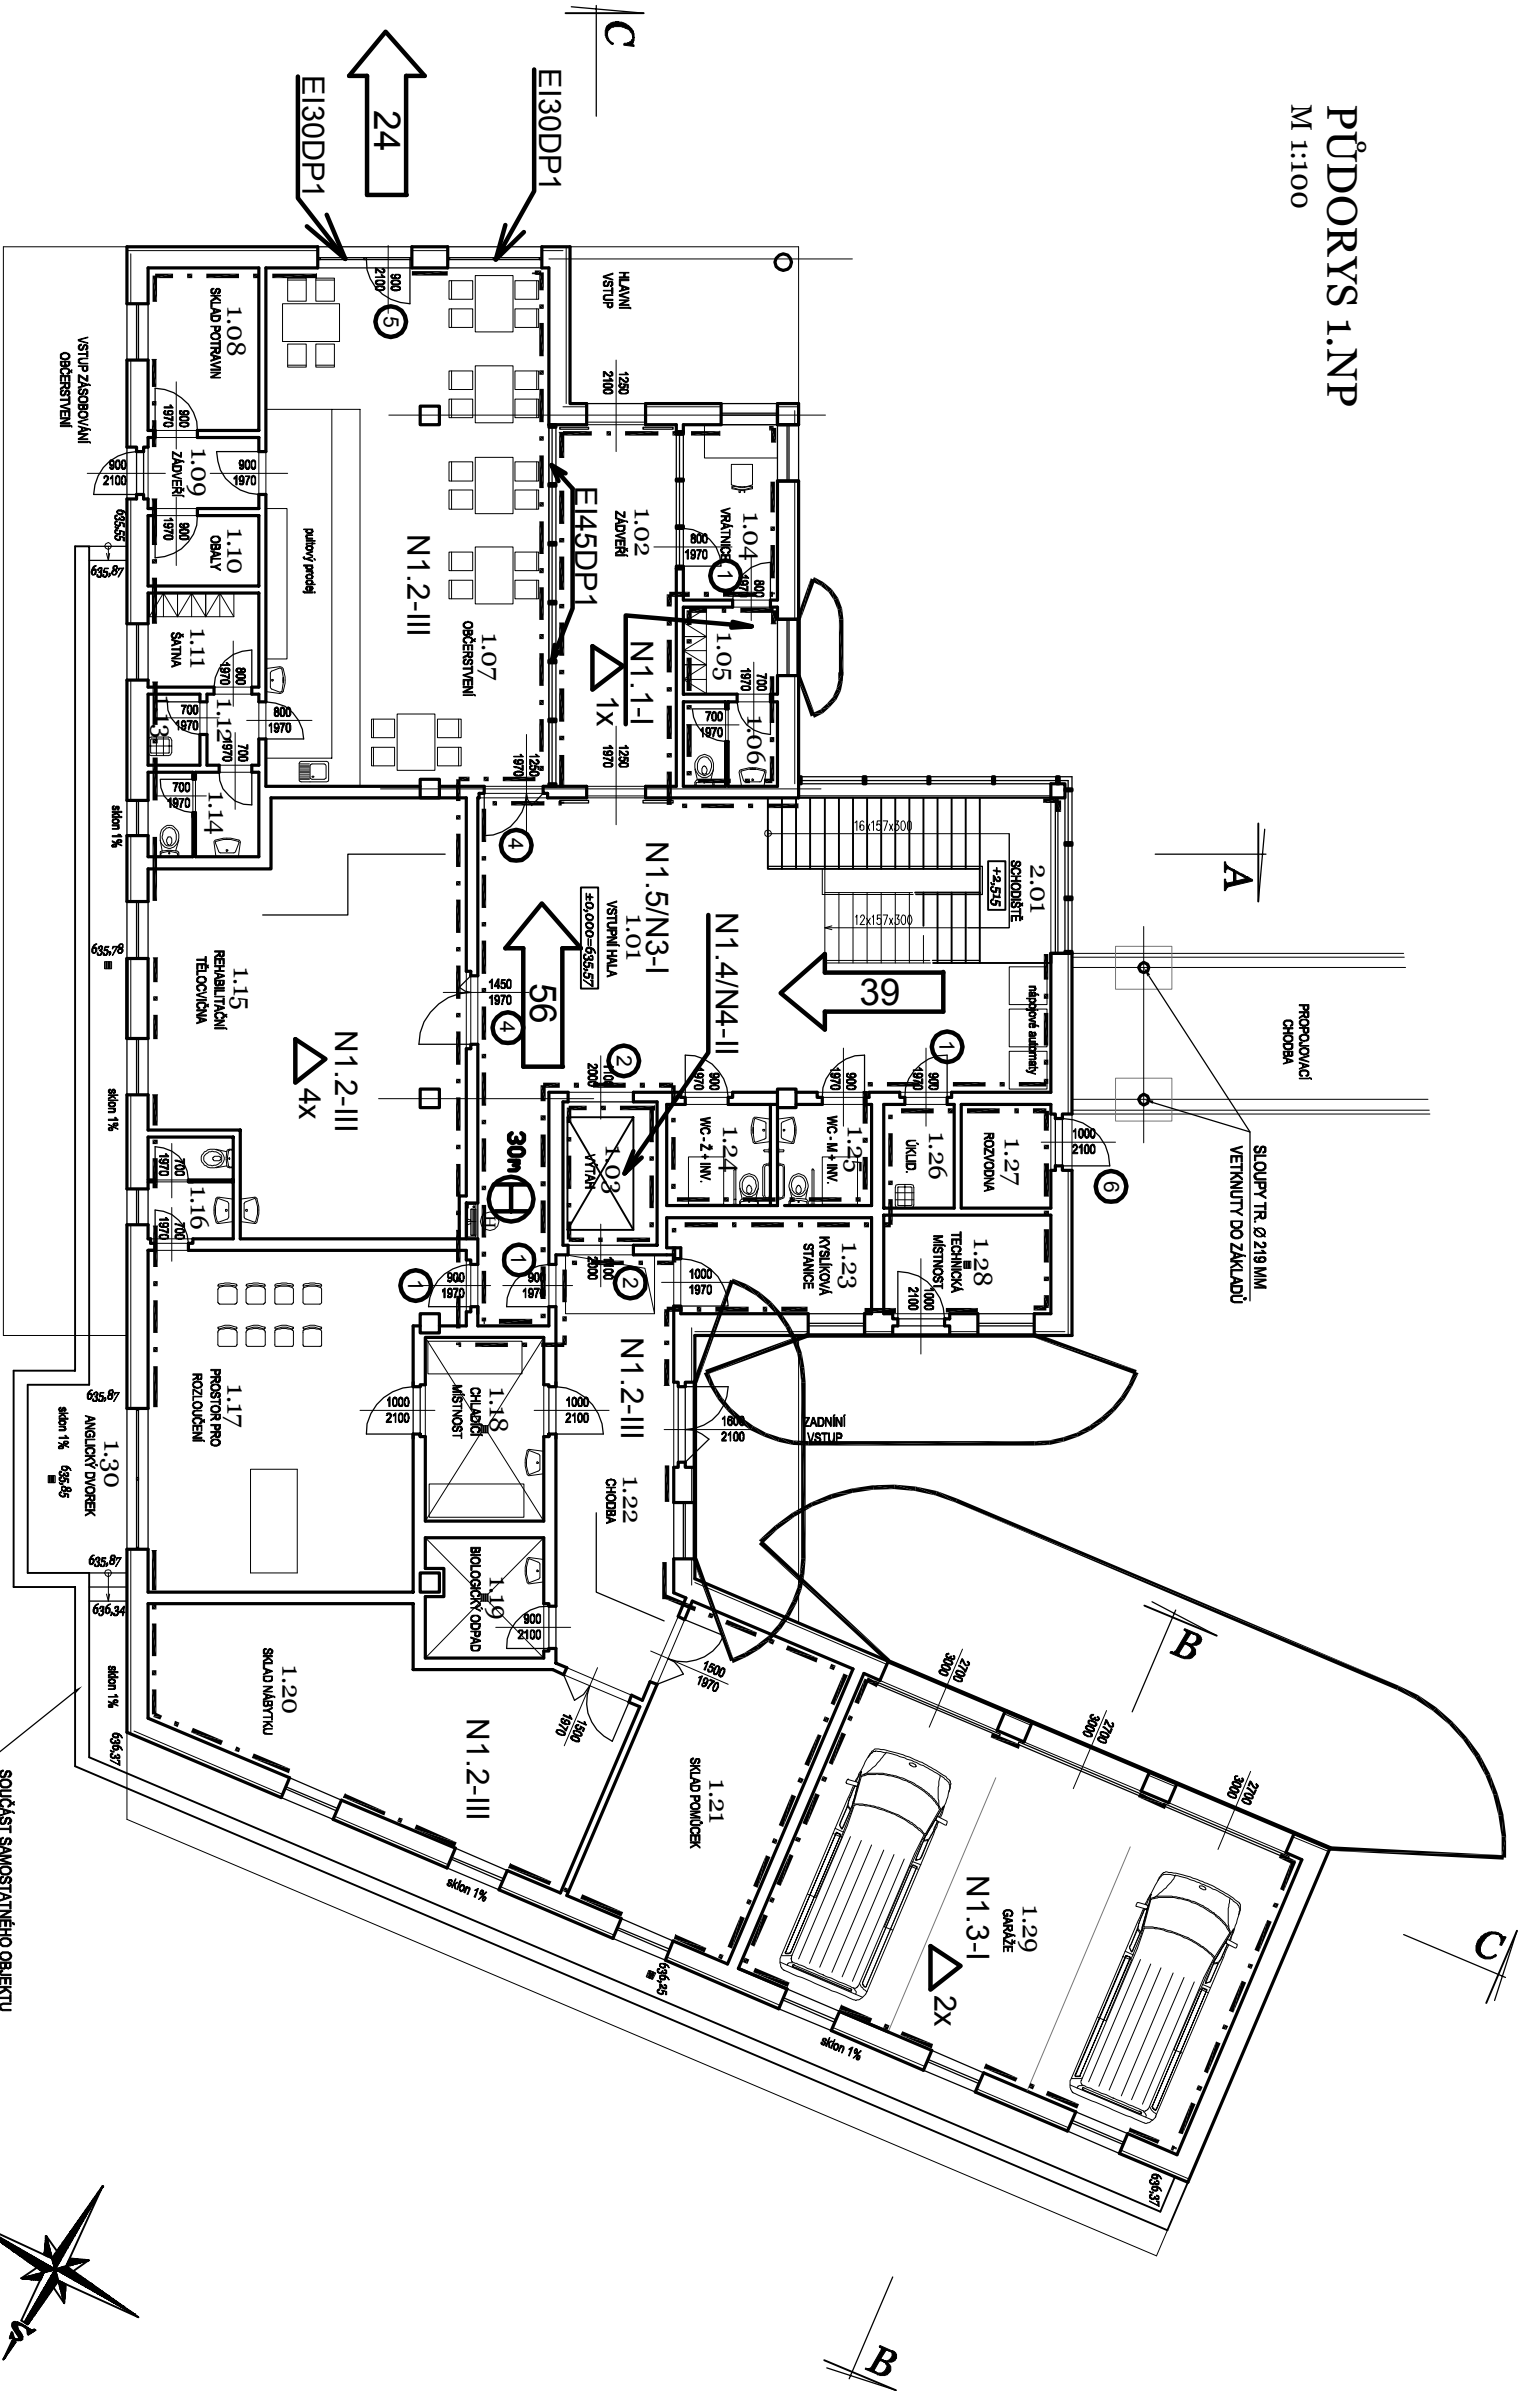

Legenda požárních uzávěrů

- 1 EW30DP3-C3
- 2 EW15DP1-C3
- 3 EI30-Sm-DP3 - neobsazeno
- 4 EW30DP3-C3+koordinátory zavírání dveří
- 5 EI30DP1-C
- 6 EW30DP1-C

- ✗ Nouzové osvětlení v celém objektu
- ⚡ EPS v celém objektu
- ⚠ Přenosné hasicí přístroje

LEGENDA MÍSTNOSTÍ :

LEGENDA MÍSTNOSTÍ			
OZN.	NÁZEV MÍSTNOSTI	PLOCHA (m²)	POZNÁMKA
