


- HYDROIZOLAČNÍ FOLE Z PVC-P (NIECH. KOTVENÁ) TL. 1,8 MM
- SEPARAČNÍ TEXTILIE ZE 100% PP
- SPADOVÁ VRSTVA EPS 100 S (MIN. VE DVOU VRSTVACH) TL. Ø 240 MM
- PAROZÁBRANA Z MODIF. ASFALT. PASU S HLINIKOVOU VLOŽKOU TL. 4 MM
- PENETRAČE
- NOSNÁ ZLB STROPNÁ DESKA TL. 250 MM

- HYDROIZOLAČNÍ FOLEIE Z PVC-P (MIECH. KOTVENÁ) TL. 1,8 MM
- SEPARAČNÍ TEXTILIE ZE 100% PP
- SPADOVÁ VRSTVA EPS 100 S (MIN. VE DVOU VRSTVÁCH) TL. Ø 240 MM
- PAROZÁBRANA Z MODIF. ASFALT. PASU S HLINIKOVOU VLOŽKOU TL. 4 MM
- PENETRACE
- NOSNÁ ZLB STROPNÍ DESKA TL. 250 MM



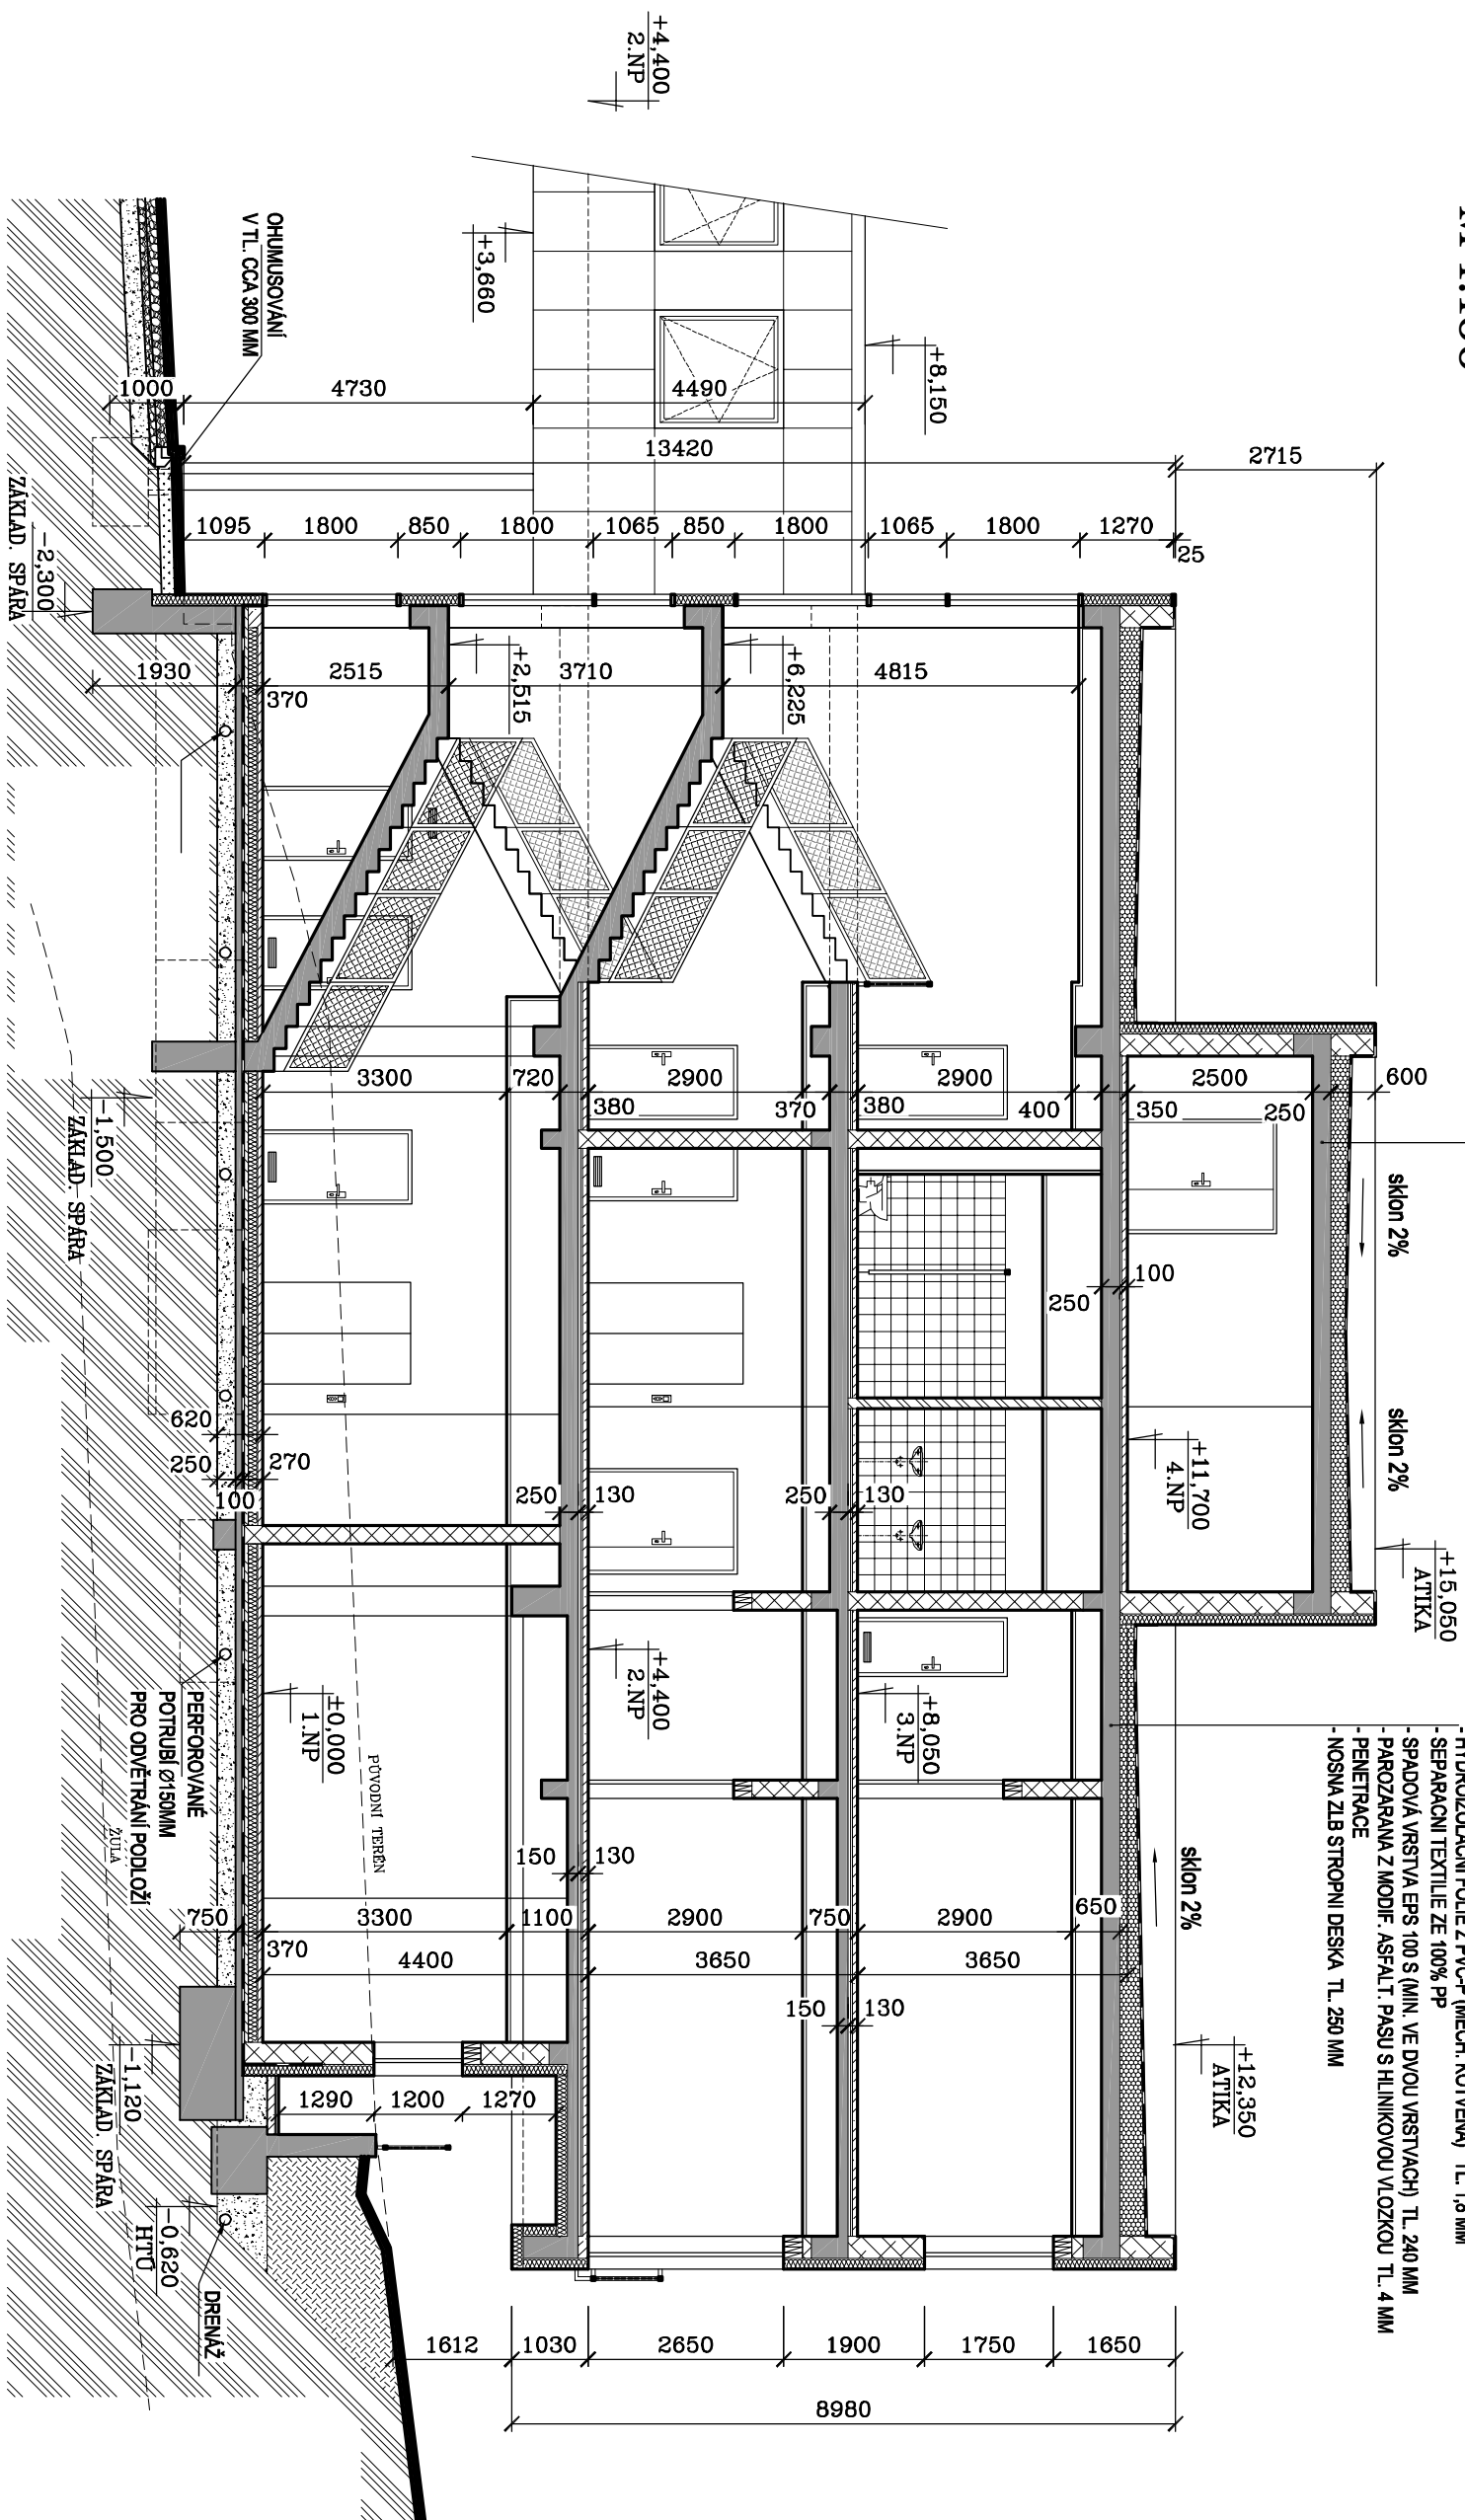

Po6 Řez A-A
Ing. Zábajník