


PŮDORYS 1.NP
M 1:50

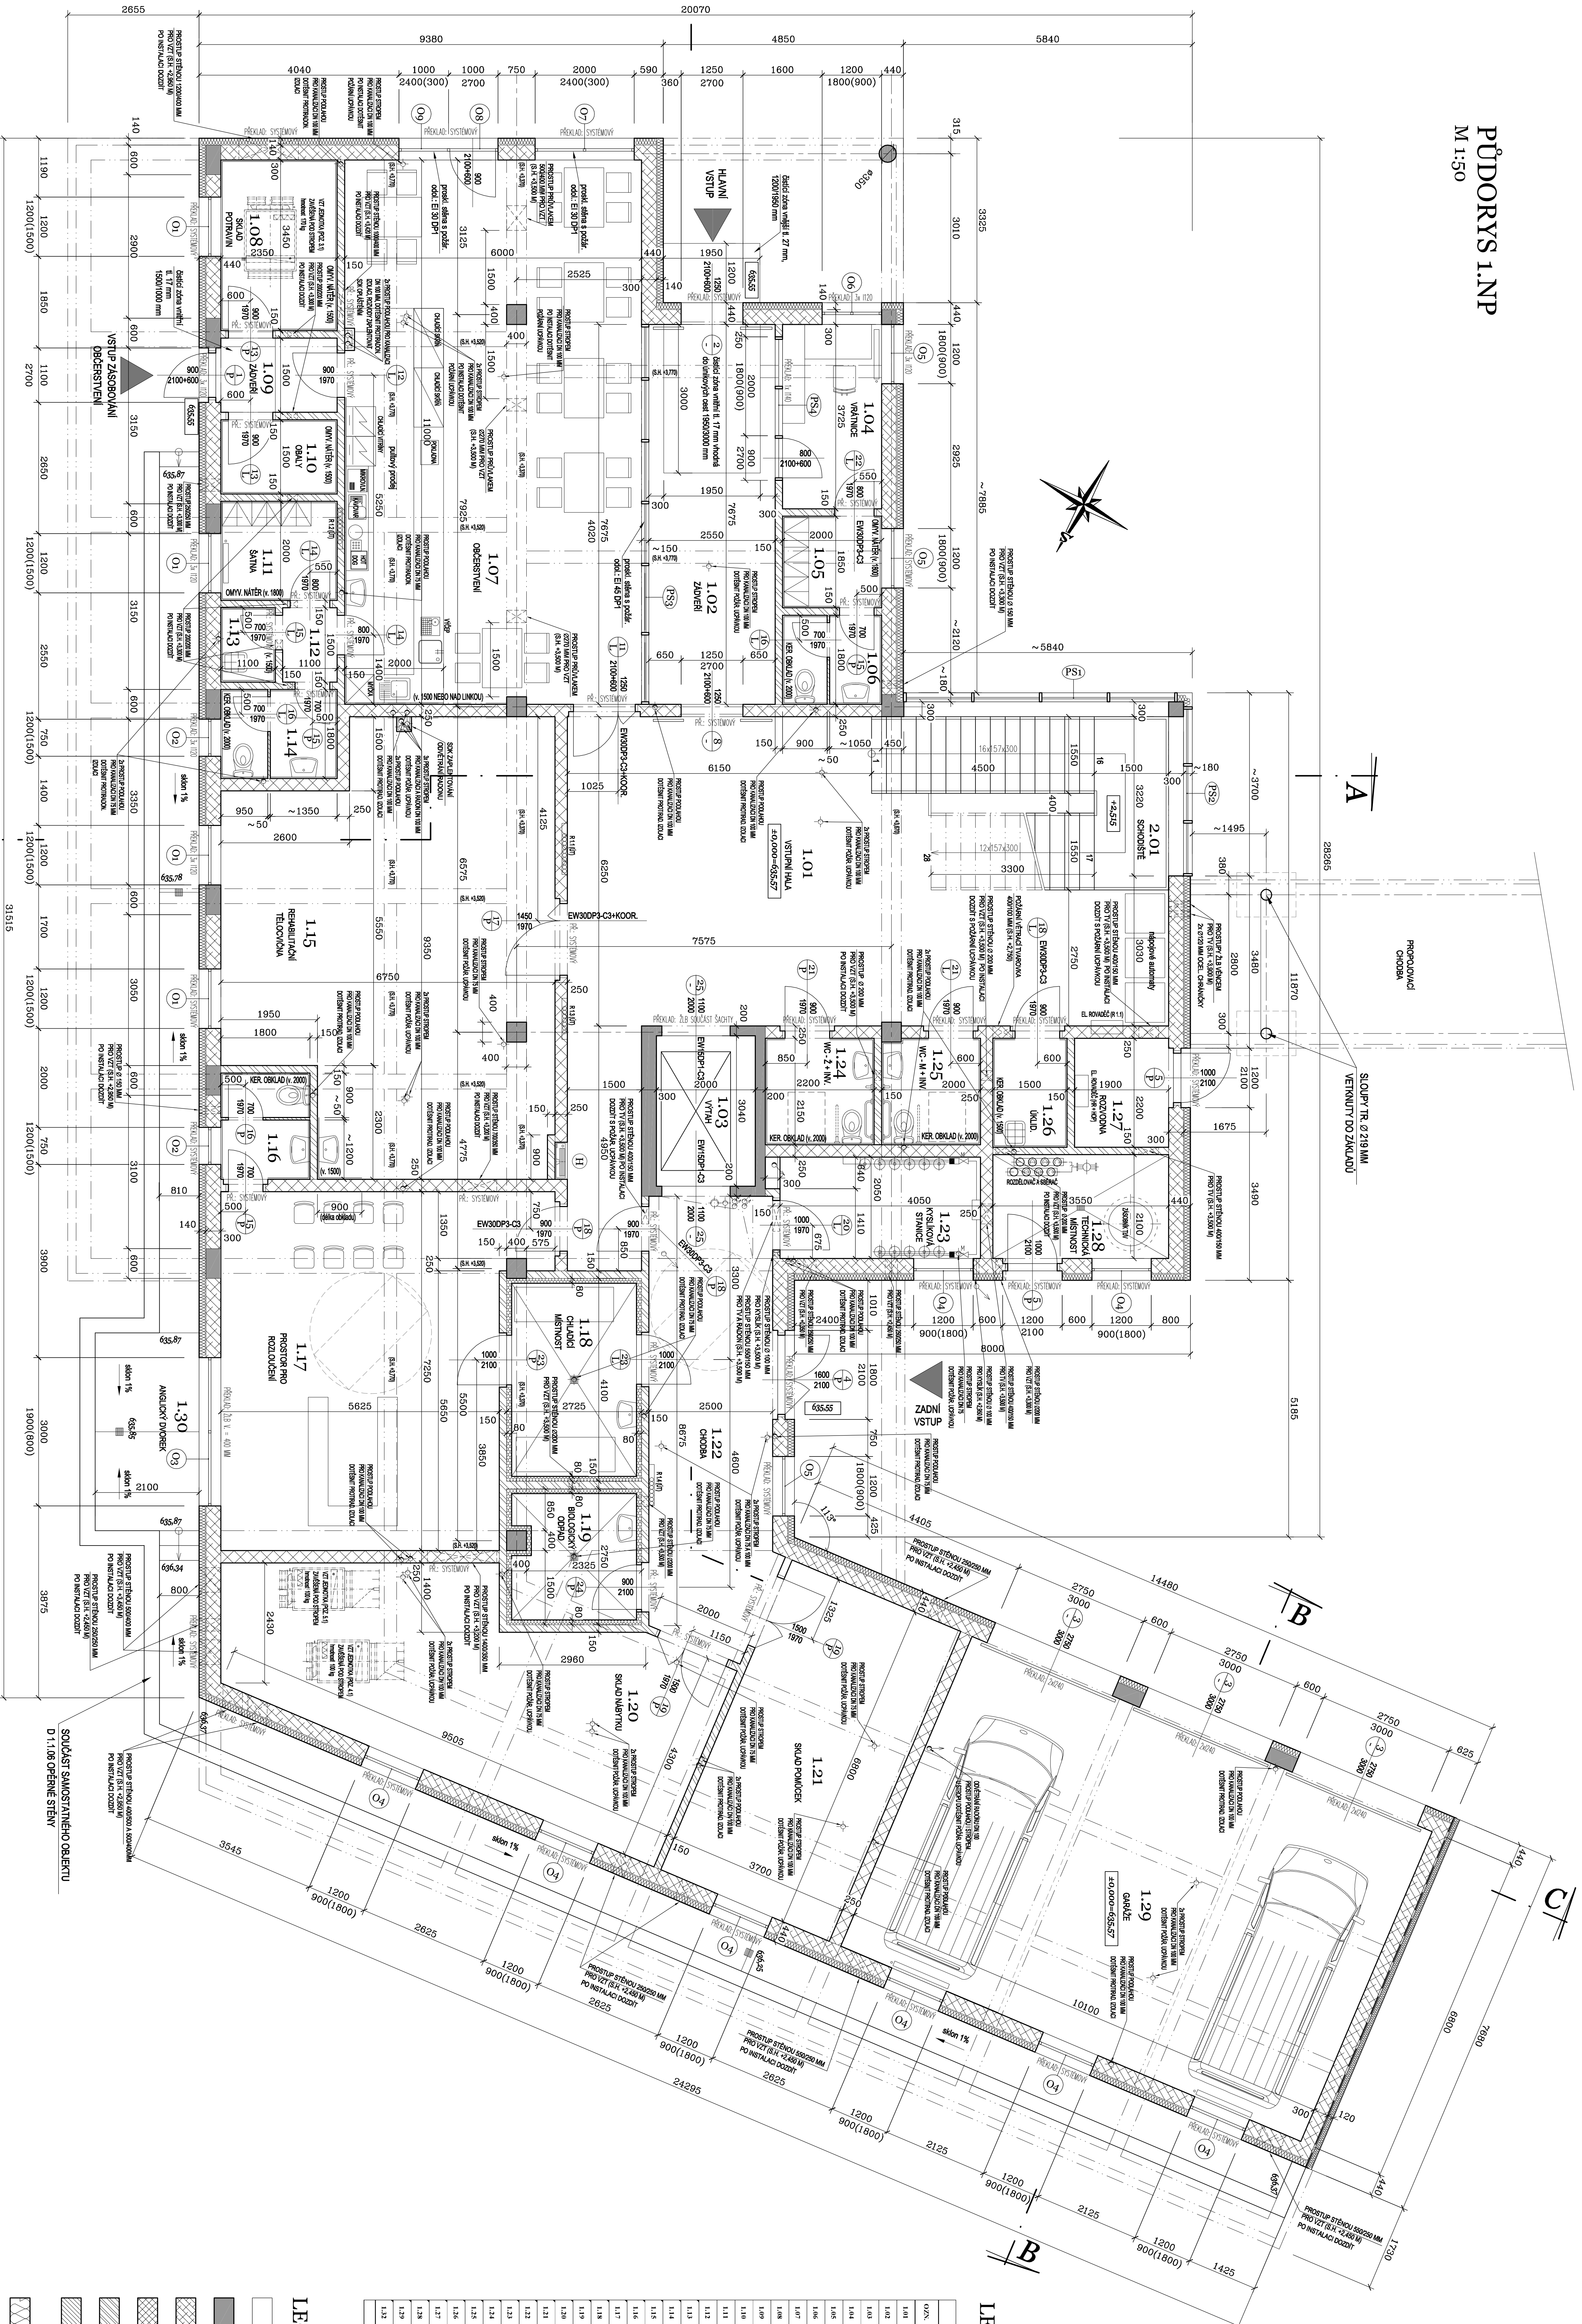




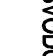

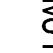
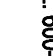
POZNÁMKA:

PROSTUPY PRO ROZVODY INSTALACÍ JSOU ZAKRESLENY POUZE ORIENTAČNĚ, PŘESNÉ POZICE JE NUTNÉ ZKONTROLOVAT DLE POŽADAVKŮ JEDNOTLIVÝCH PROFESÍ A DLE SKUTEČNĚ ZVOLENÉ TECHNOLOGIE

LEGENDA MÍSTNOSTÍ:

[illegible]

LEGENDA:


 $\pm 0,000=635,57 \text{ m.n.m.}$ [illegible]