



PUDORYS 4.NP

M 1:50

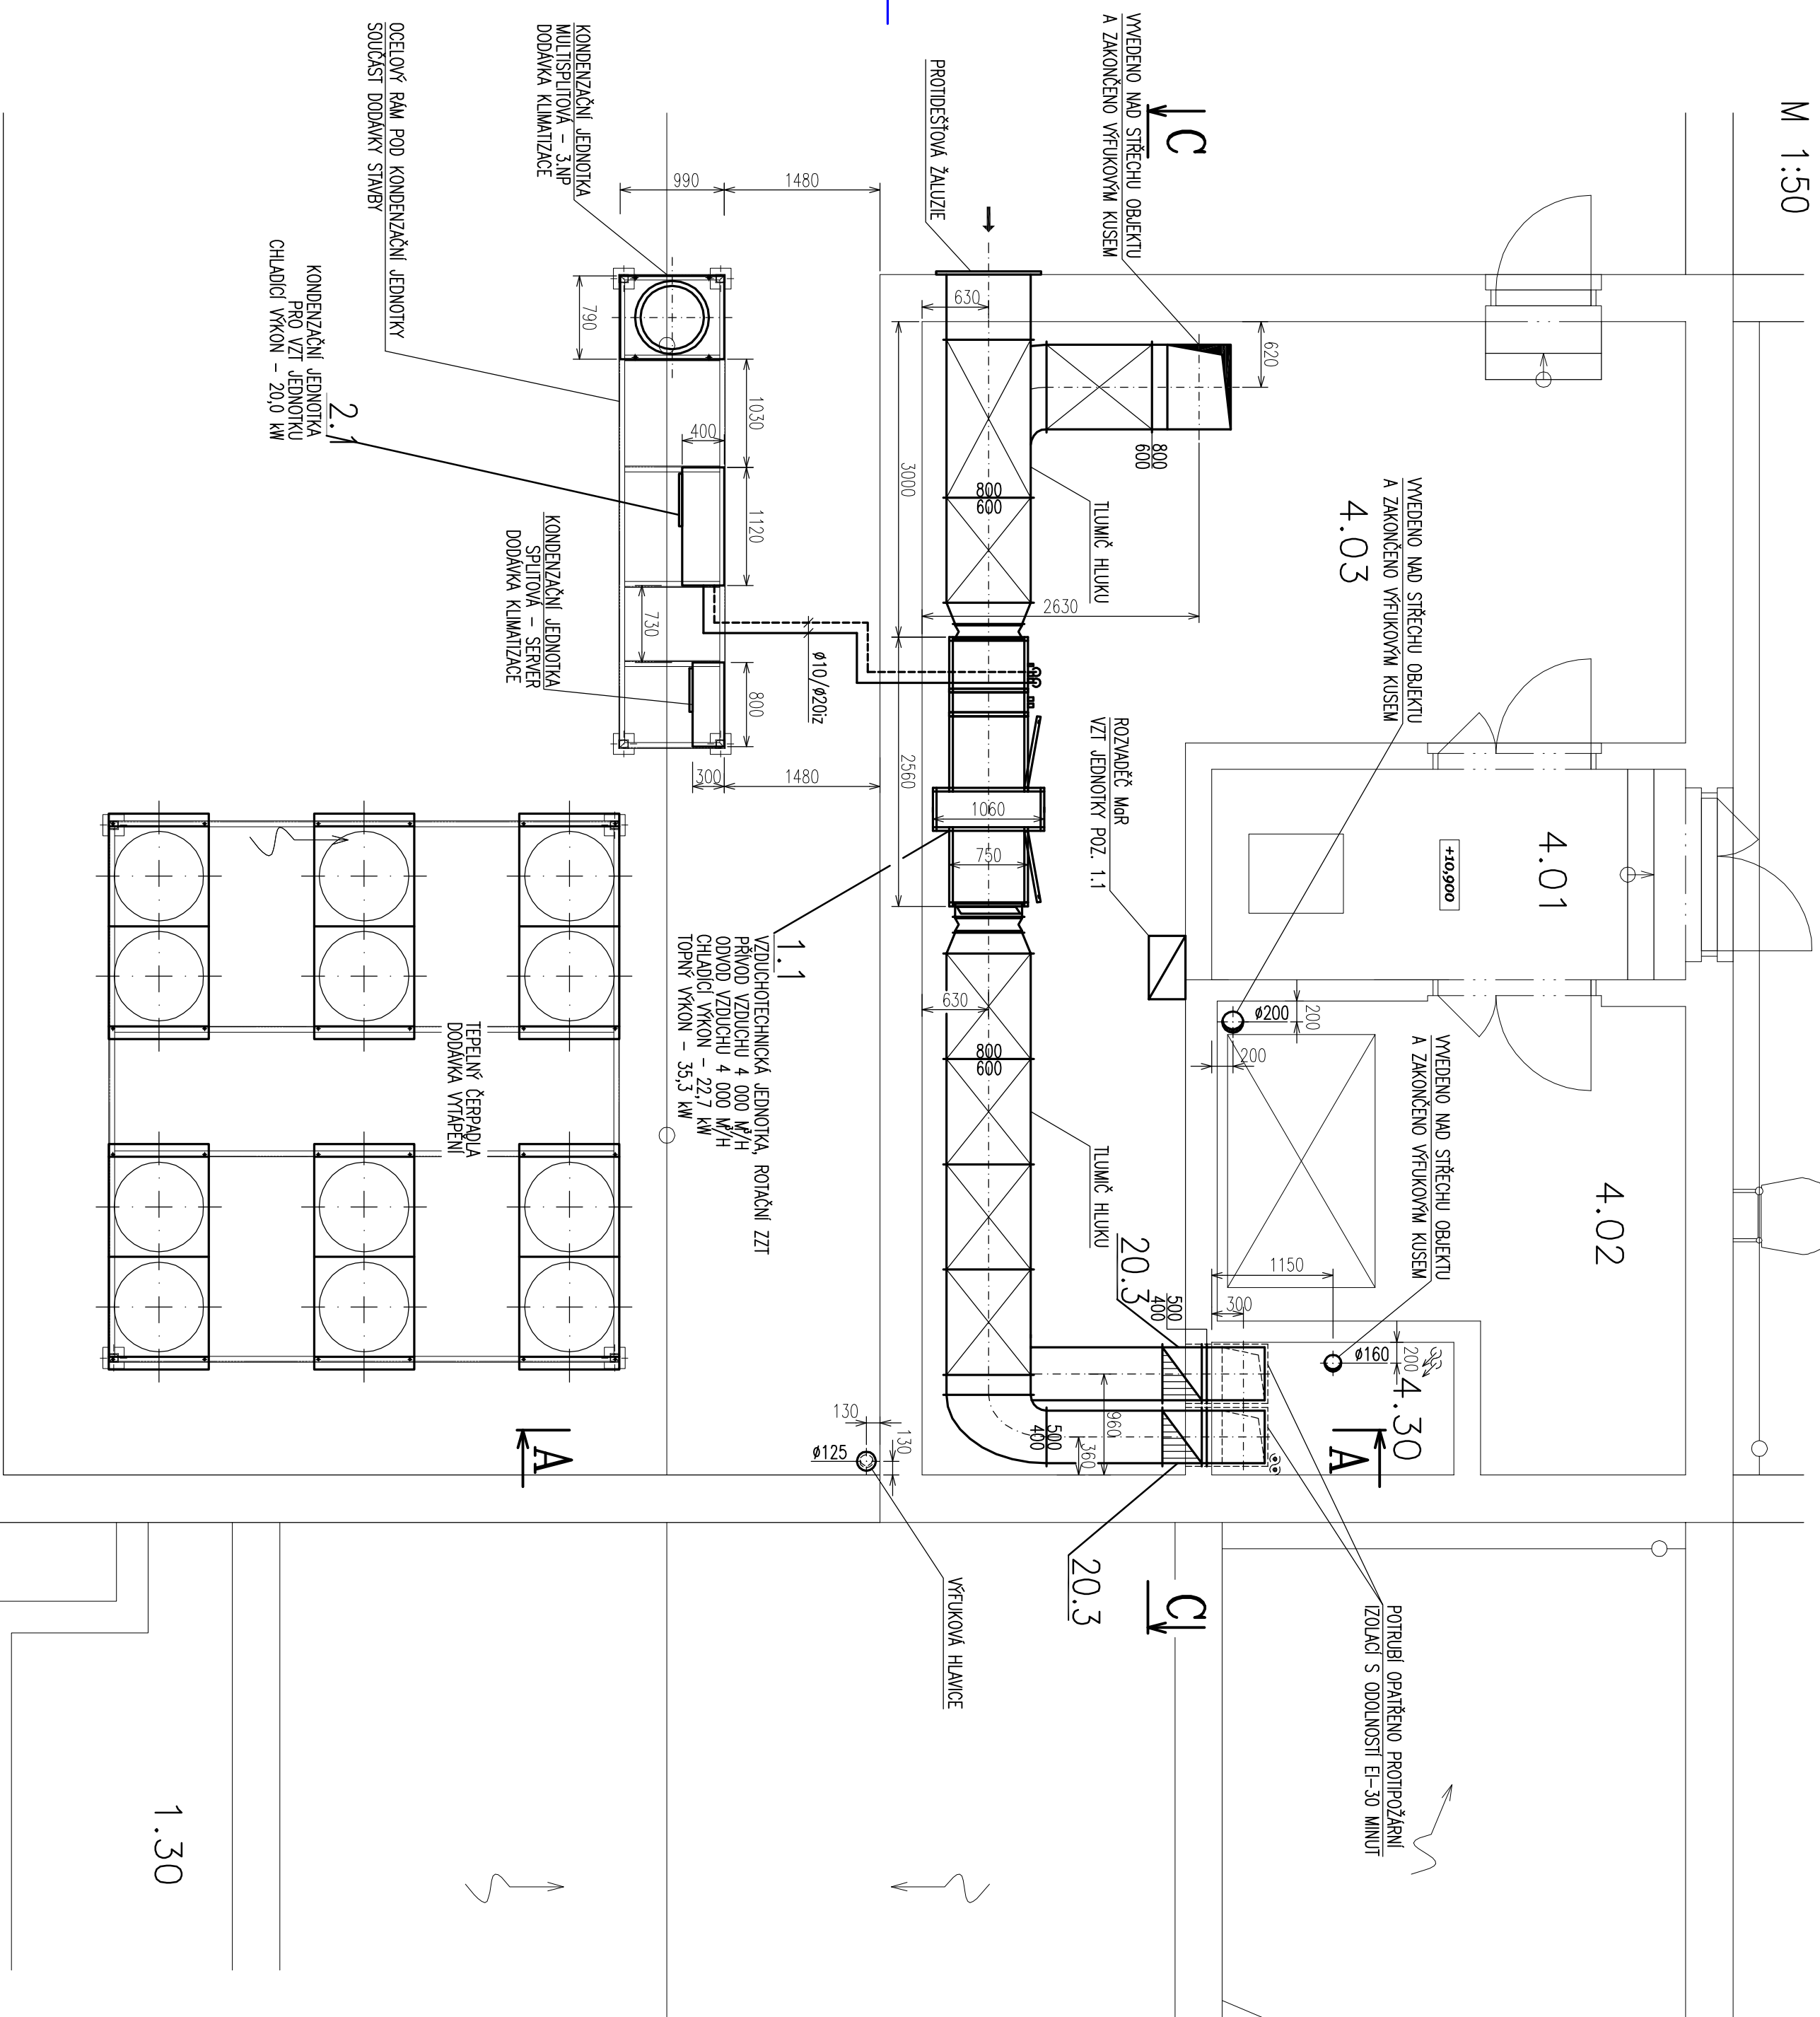

LEGENDA MÍSTNOSTÍ :

LEGENDA MÍSTNOSTÍ				
OZN.	ÚČEL MÍSTNOSTI	PROCHA (M)	PODLAHA	POZNÁMKA
401	CHODBA	9,00	BETON MAZANINÁS EPOX STERKOU	
402	STROJOVNA VÝTAHU	15,95	BETON MAZANINÁS EPOX STERKOU	
403	STROJOVNA VZT	46,40	BETON MAZANINÁS EPOX STERKOU	
430	INSTALAČNÍ ŠACHTA			
CELKEM		71,35		

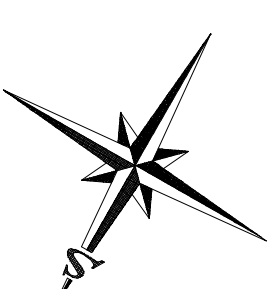 $\pm 0,000 = 635,57 \text{ m.n.m.}$ [illegible]

Tento výkres je důležitým majetkem firmy G DESIGN spol. s r.o.,
informace z tohoto výkresu, jeho rozmnožení a předání třetí straně je povoleno pouze se souhlasem fy. G DESIGN spol. s r.o.