



--	--	

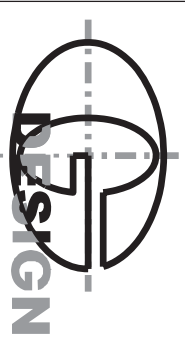

Tento výkres je duševním majetkem firmy G DESIGN spol. s r.o.  
Informace z tohoto výkresu, jeho rozmnožení a předávání třetí straně je povoleno pouze se souhlasem fig. G DESIGN spol. s r.o.

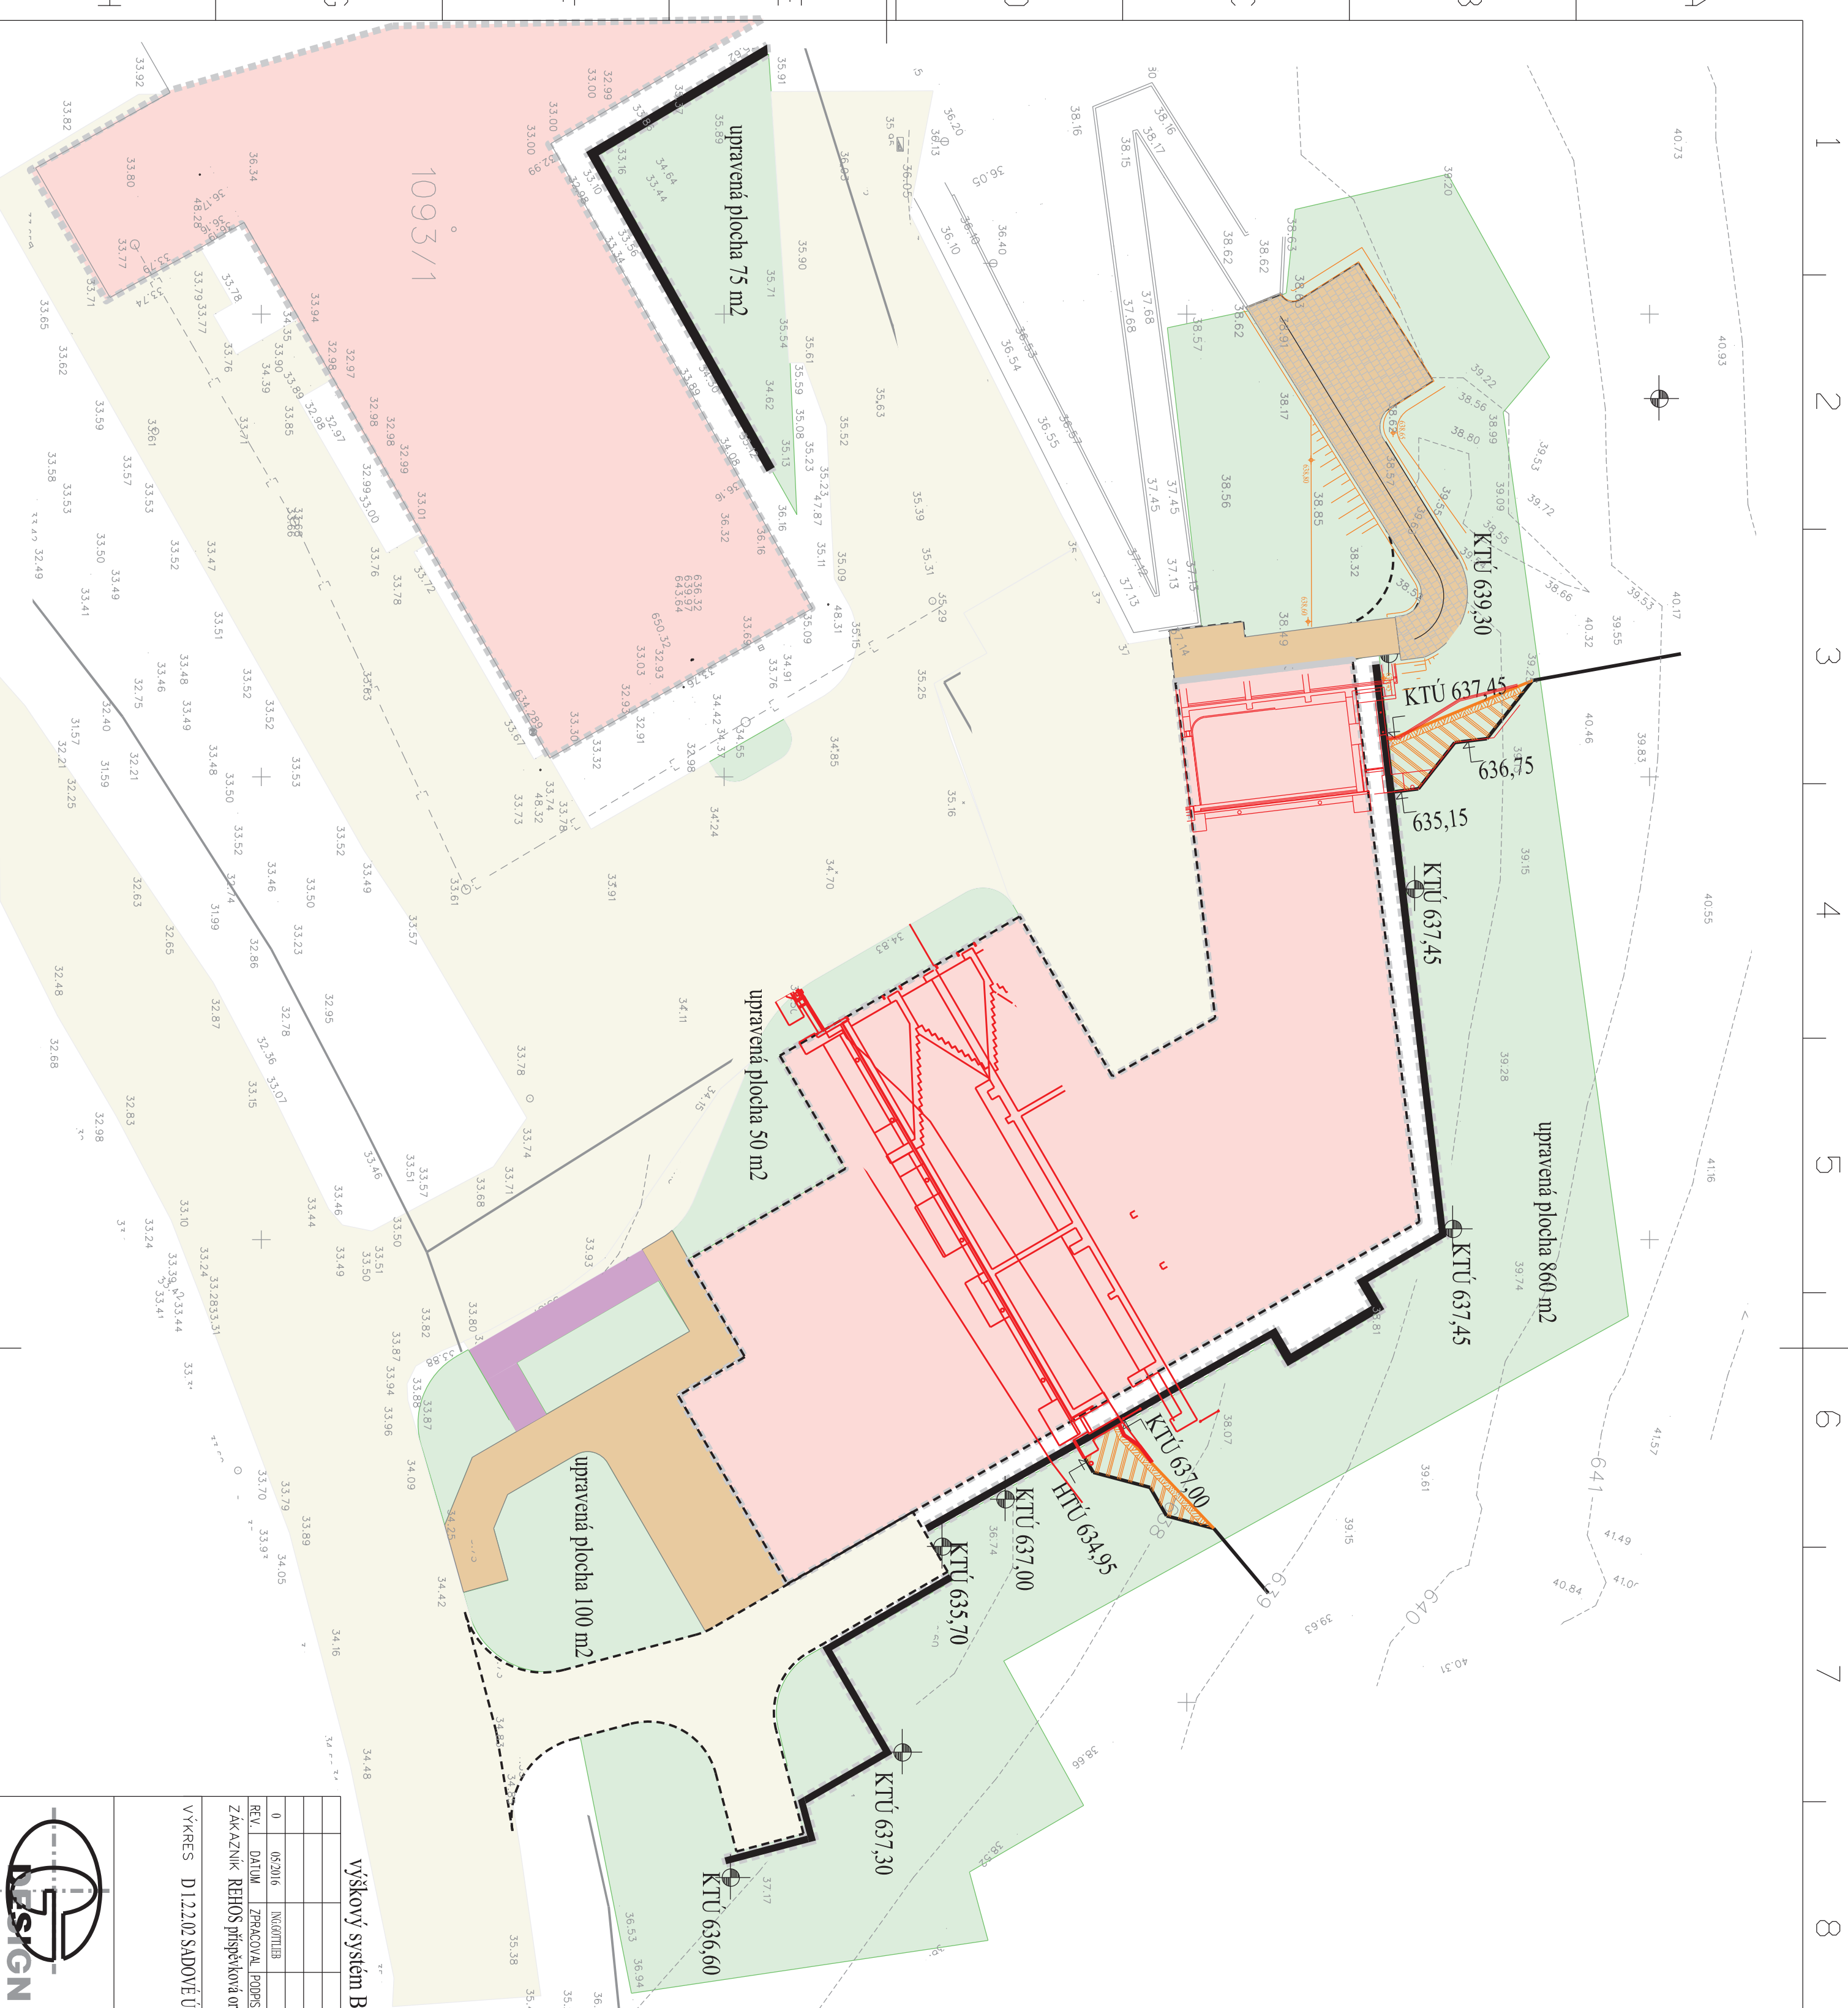

celková upravená plocha pro vegetační úpravy 1100 m2  
ornice pro ohumsování 250 m3  
zpěvné využití retného humusu 100 m3  
zpěvné využití vyčizené zeminy do záspů 700 m3