


SITUACE STAVBY - DÍL C, M=1:500

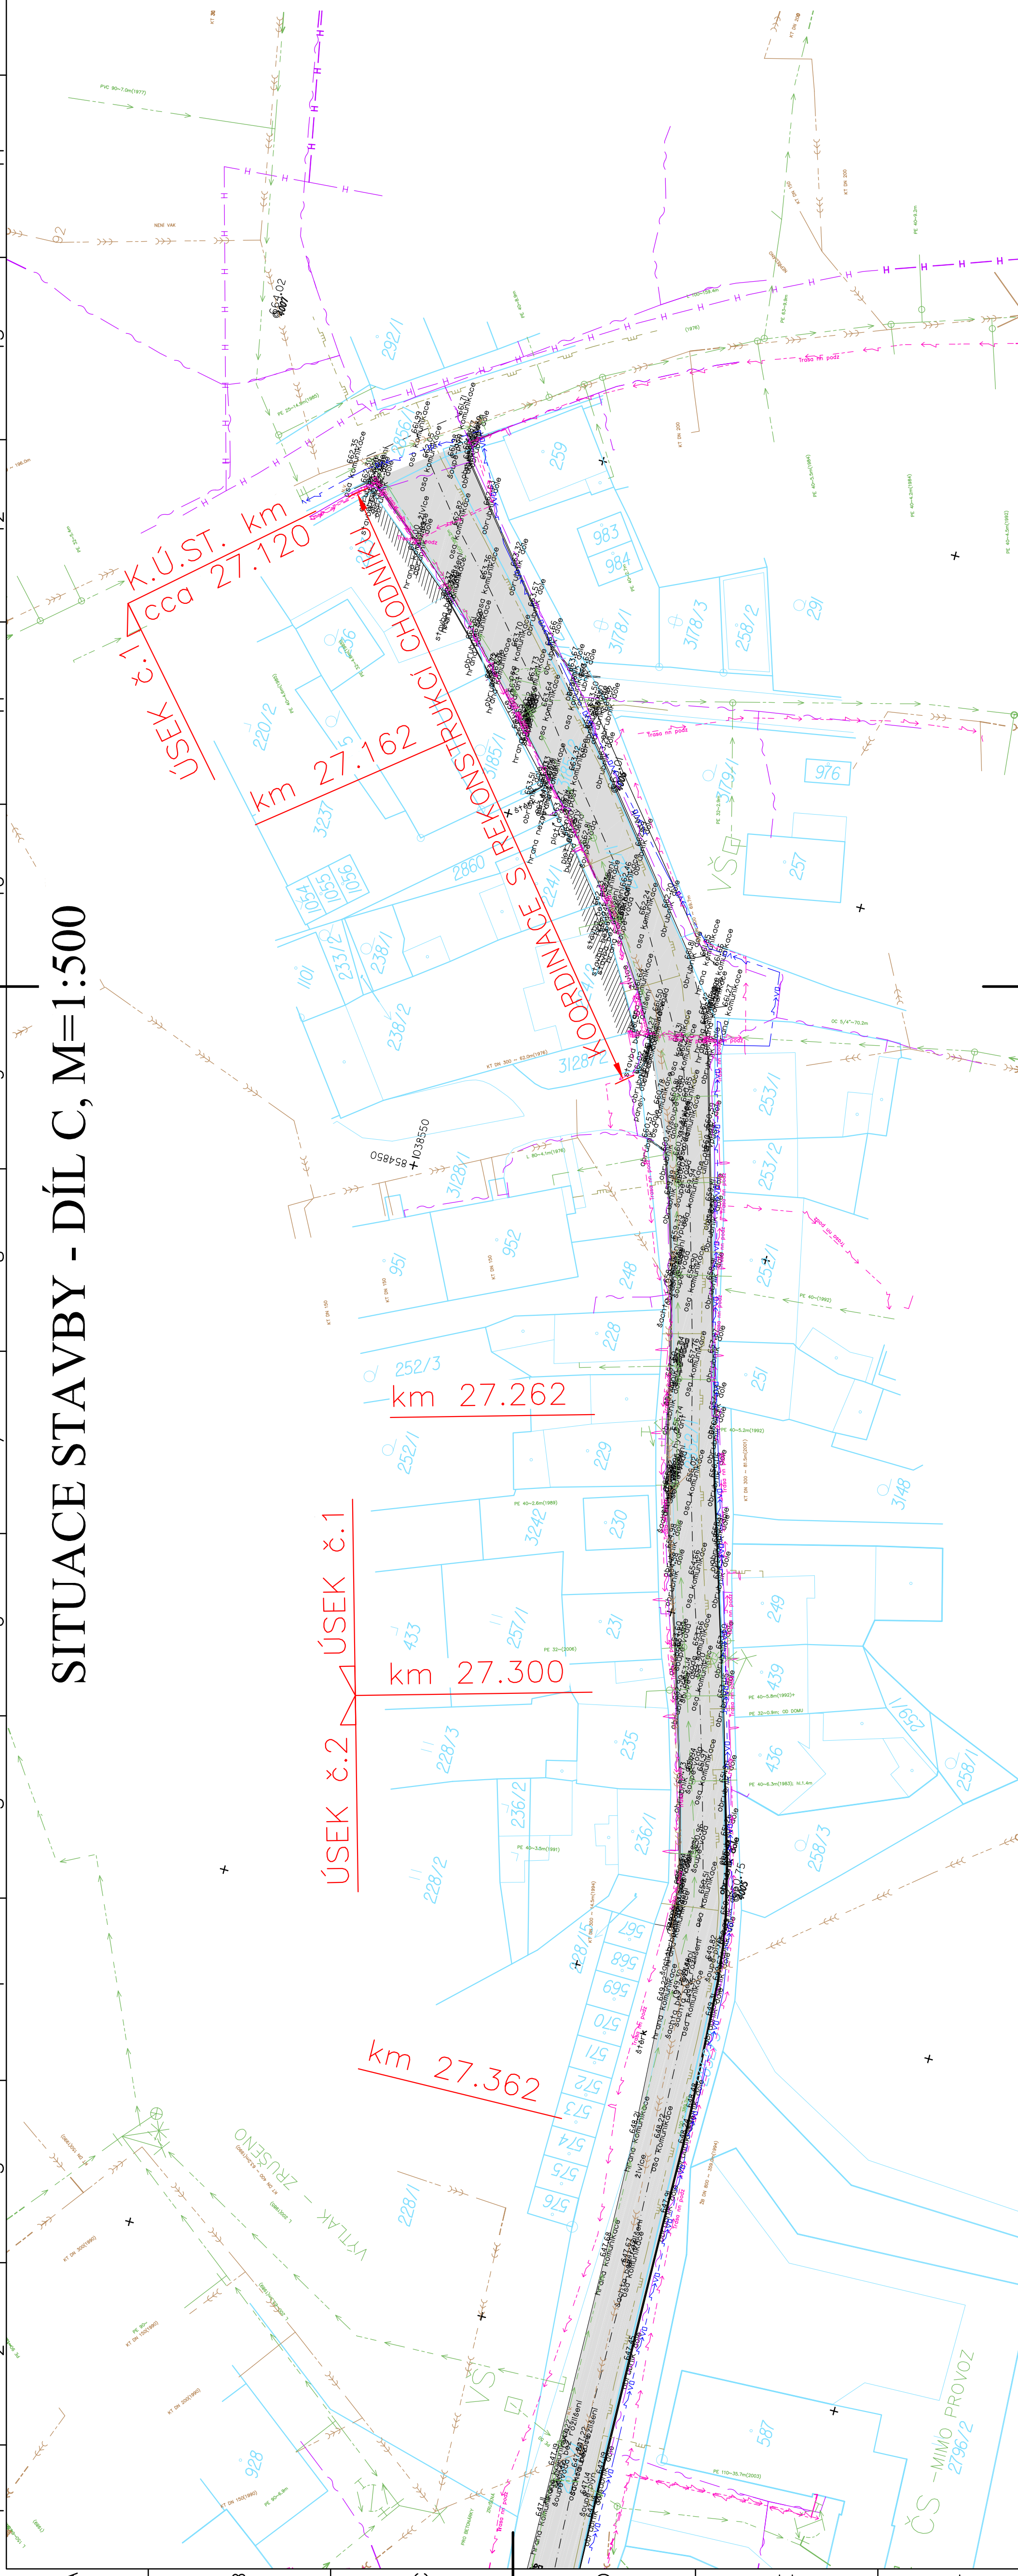

LEGENDA ČAR:

- GEODETICKÉ ZAMĚŘENÍ
— KATASTRÁLNÍ HRANICE - VNĚJŠÍ
— KATASTRÁLNÍ HRANICE - VNITŘNÍ
— SITUACE STAVBY

LEGENDA INŽ. SÍTÍ:

STÁVAJÍCÍ:

- | | |
|--|-----|
| SDĚLOVACÍ VEDENÍ - PODZEMNÍ OVĚŘENÉ(CETIN) | — |
| SDĚLOVACÍ VEDENÍ - NADZEMNÍ(CETIN) | — |
| SDĚLOVACÍ VEDENÍ - NEPOUŽÍVANÉ(CETIN) | — H |
| ELEKTRO NN - NADZEMNÍ(ČEZ DISTRIBUCE) | — |
| ELEKTRO NN - PODZEMNÍ(ČEZ DISTRIBUCE) | — |
| PLYN STL - PODZEMNÍ(RWE) | — |
| KANALIZACE (VAK KV) | — |
| VODOVOD(VAK KV) | — |
| VO PODZEMNÍ(MĚSTO TEPLÁ) | — |