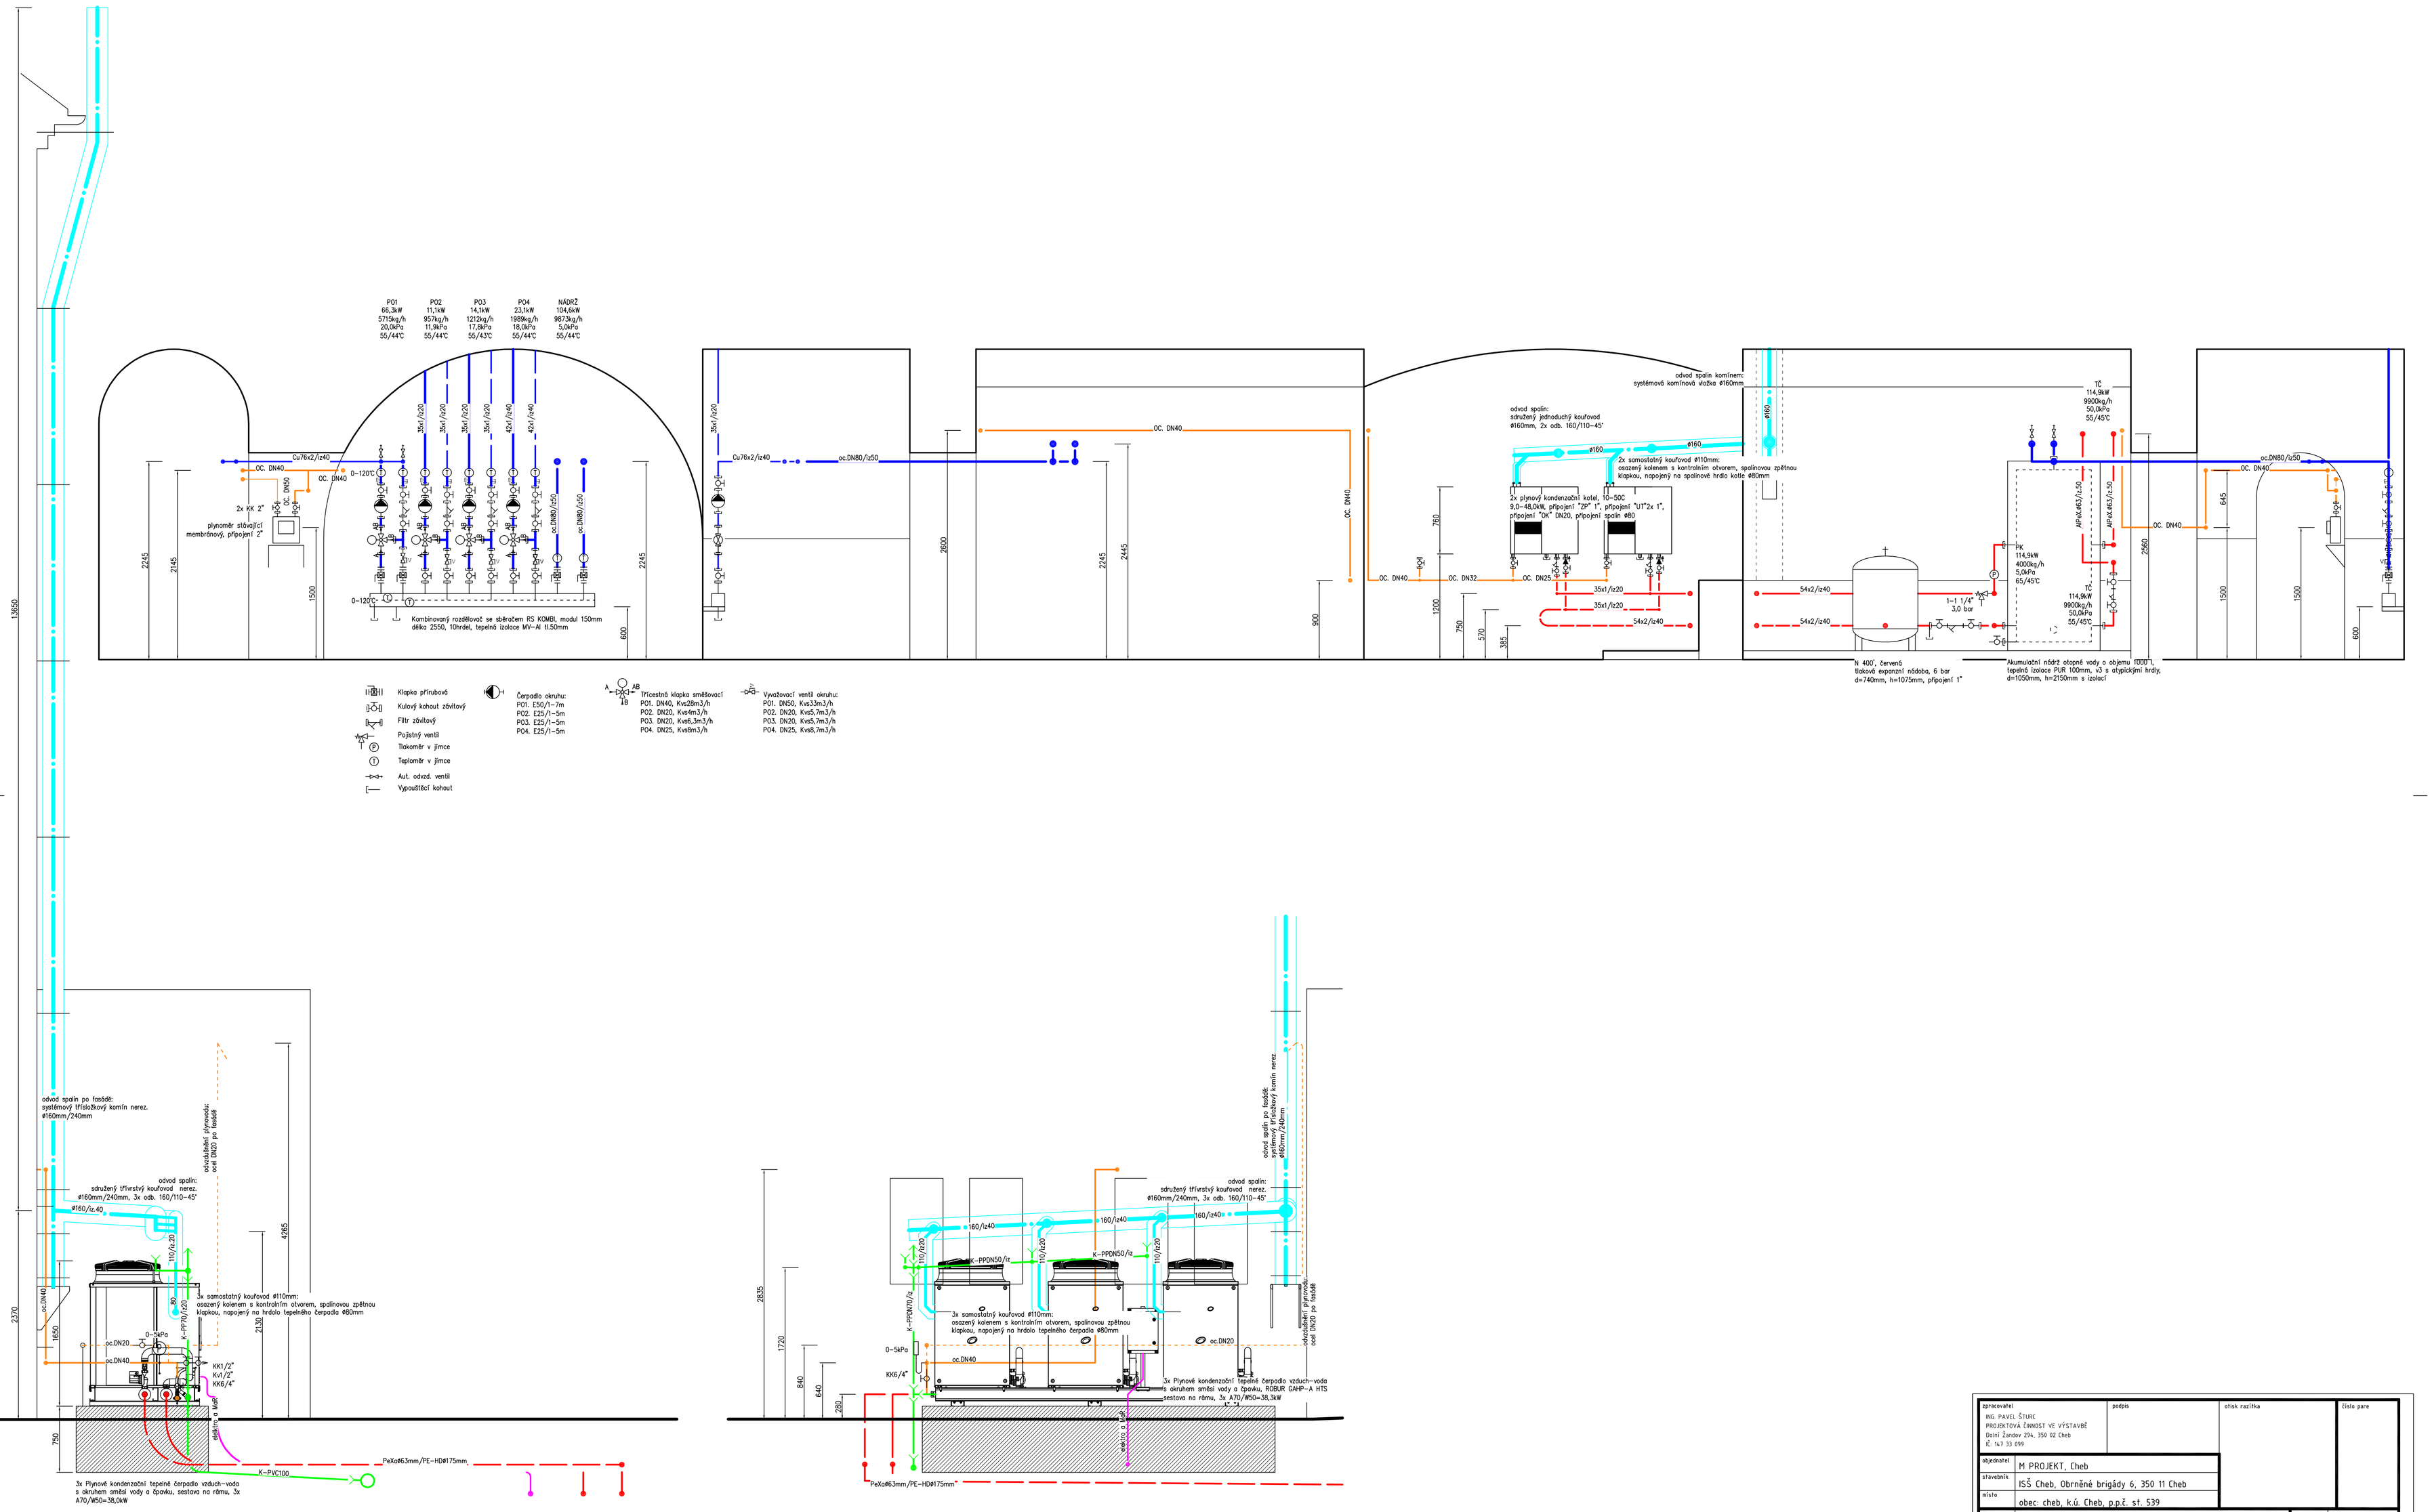

zpracovatel ING. PAVEL ŠTURC PROJEKTOVÁ ČINNOST VE VÝSTAVBĚ Dolní Žandov 294, 350 02 Cheb IČ: 147 33 099	podpis	otisk razítka	číslo pare
objednatel	M PROJEKT, Cheb		
stavebník	ISŠ Cheb, Obrněné brigády 6, 350 11 Cheb		
místo	obec: cheb, k.ú. Cheb, p.p.č. st. 539		
akce	ZATEPLENÍ A VÝMĚNA ZDROJE TEPLA Č.P. 119, ISŠ CHEB	účel	DPS
		razítko	-
		formát	8x A4
objekt	ZDROJ TEPLA A OTOPNÁ SOUSTAVA	datum	ŘÍJEN 2012
část	-	archiv	1228
obsah	SCHÉMA ZDROJE TEPLA	příloha č.	06

kancelář Majová 36, 350 02 Cheb, mob. +420 603 204 196, e-mail: sturcpavel@seznam.cz
autorizovaný inženýr v oboru technika prostředí staveb, specializace technická zařízení
autorizovaný technik v oboru stavby vodního a krajinného inženýrství, specializace stavby zdravotně technické