
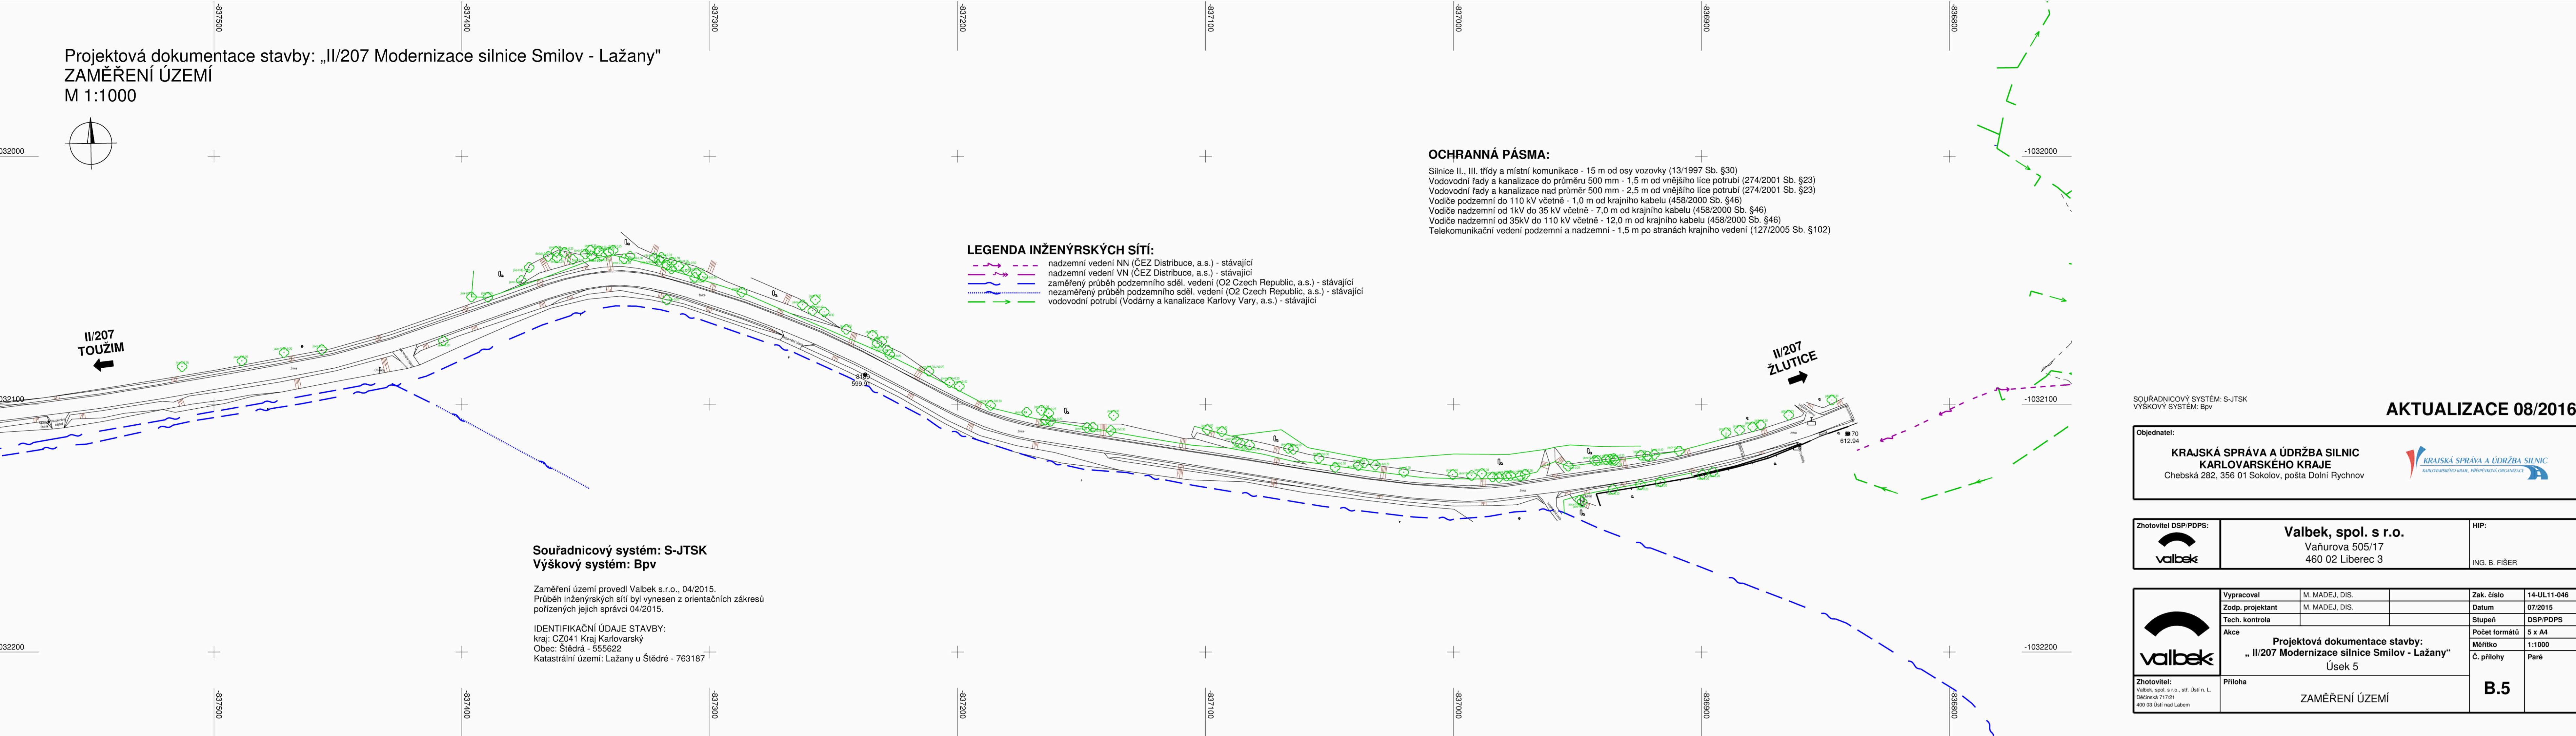


Projektová dokumentace stavby: „II/207 Modernizace silnice Smilov - Lažany“
ZAMĚŘENÍ ÚZEMÍ
M 1:1000

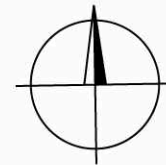

OCHRANNÁ PÁSMA:

Silnice II., III. třídy a místní komunikace - 15 m od osy vozovky (13/1997 Sb. §30)
Vodovodní řady a kanalizace do průměru 500 mm - 1,5 m od vnějšího líce potrubí (274/2001 Sb. §23)
Vodovodní řady a kanalizace nad průměr 500 mm - 2,5 m od vnějšího líce potrubí (274/2001 Sb. §23)
Vodiče podzemní do 110 kV včetně - 1,0 m od krajního kabelu (458/2000 Sb. §46)
Vodiče nadzemní od 1kV do 35 kV včetně - 7,0 m od krajního kabelu (458/2000 Sb. §46)
Vodiče nadzemní od 35kV do 110 kV včetně - 12,0 m od krajního kabelu (458/2000 Sb. §46)
Telekomunikační vedení podzemní a nadzemní - 1,5 m po stranách krajního vedení (127/2005 Sb. §102)

LEGENDA INŽENÝRSKÝCH SÍTÍ:

- nadzemní vedení NN (ČEZ Distribuce, a.s.) - stávající
- nadzemní vedení VN (ČEZ Distribuce, a.s.) - stávající
- zaměřený průběh podzemního sděl. vedení (O2 Czech Republic, a.s.) - stávající
- nezaměřený průběh podzemního sděl. vedení (O2 Czech Republic, a.s.) - stávající
- vodovodní potrubí (Vodárny a kanalizace Karlovy Vary, a.s.) - stávající

Souřadnicový systém: S-JTSK
Výškový systém: Bpv

Zaměření území provedl Valbek s.r.o., 04/2015.
Průběh inženýrských sítí byl vynesena z orientačních zákresů
pořízených jejich správci 04/2015.

IDENTIFIKAČNÍ ÚDAJE STAVBY:
kraj: CZ041 Kraj Karlovarský
Obec: Štěrdrá - 555622
Katastrální území: Lažany u Štěrdré - 763187

AKTUALIZACE 08/2016

SOUŘADNICOVÝ SYSTÉM: S-JTSK
VÝŠKOVÝ SYSTÉM: Bpv

Objednatel:

KRAJSKÁ SPRÁVA A ÚDRŽBA SILNIC
KARLOVARSKÉHO KRAJE
Chebská 282, 356 01 Sokolov, pošta Dolní Rychnov




Zhotovitel DSP/PDPS:



Valbek, spol. s r.o.
Vaňurova 505/17
460 02 Liberec 3

HIP:

ING. B. FIŠER

	Vypracoval	M. MADEJ, DIS.	Zak. číslo	14-UL11-046
	Zodp. projektant	M. MADEJ, DIS.	Datum	07/2015
	Tech. kontrola		Stupeň	DSP/PDPS
	Akce	Projektová dokumentace stavby: „ II/207 Modernizace silnice Smilov - Lažany“ Úsek 5	Počet formátů	5 x A4
			Měřítka	1:1000
Zhotovitel: Valbek, spol. s r.o., strf. Ústí n. L. Děčínská 717/21 400 03 Ústí nad Labem	Příloha	ZAMĚŘENÍ ÚZEMÍ	Č. přílohy	Paré
			B.5	