
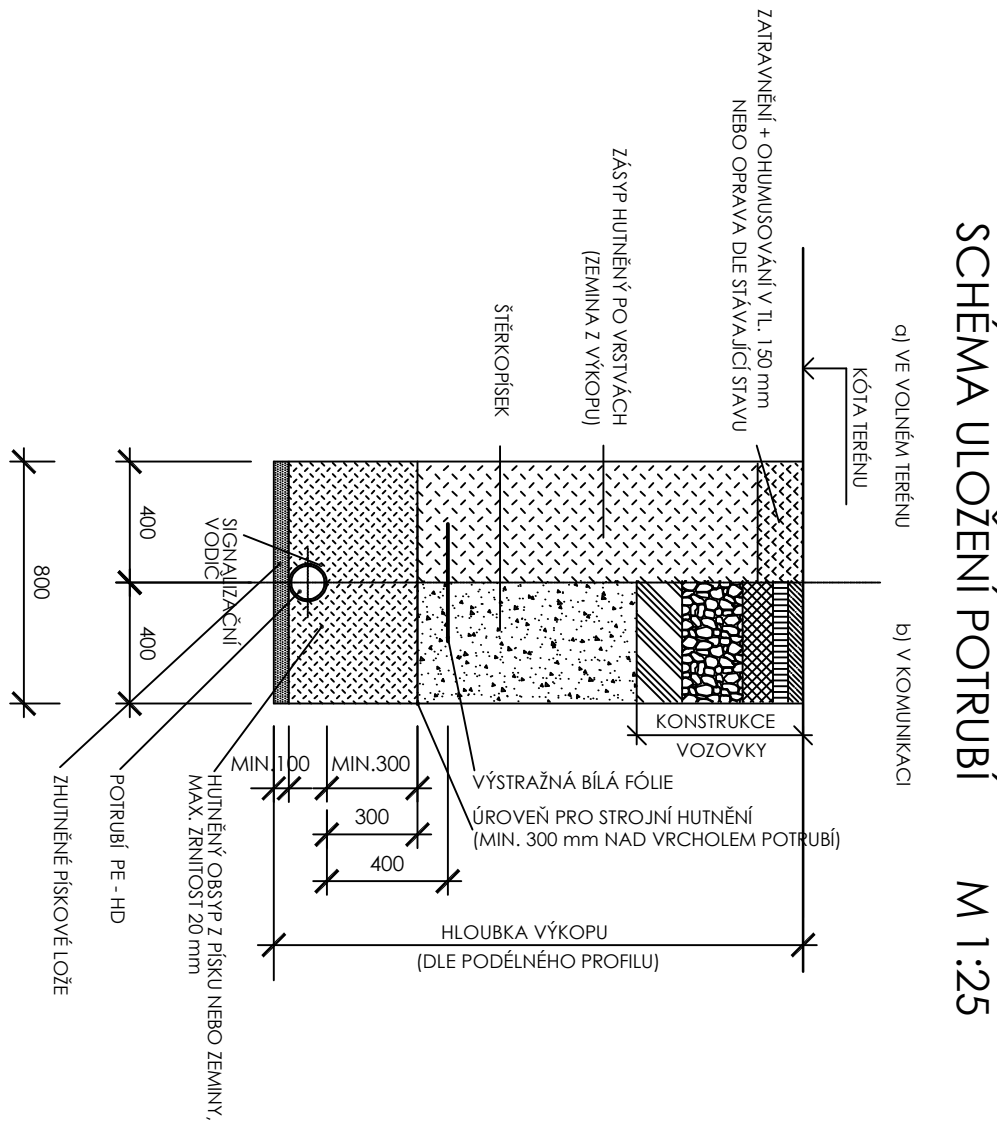


ÚZEMÍ OBCI			
POVRCH ÚZEMÍ			
ČÍSLO PARCELNÍ			
VZDÁL. OBJEKTU A SMĚROVÝCH LOMŮ			
VZNAČENÍ VRCHOLOVÝCH BODŮ			
Dolní Dvory			
Aditivové plochy		Třívrstvý povrch	
10/1	382	49/1	80/4
51.80	41.90		3.00
V1	V2	V3	V4
			V5

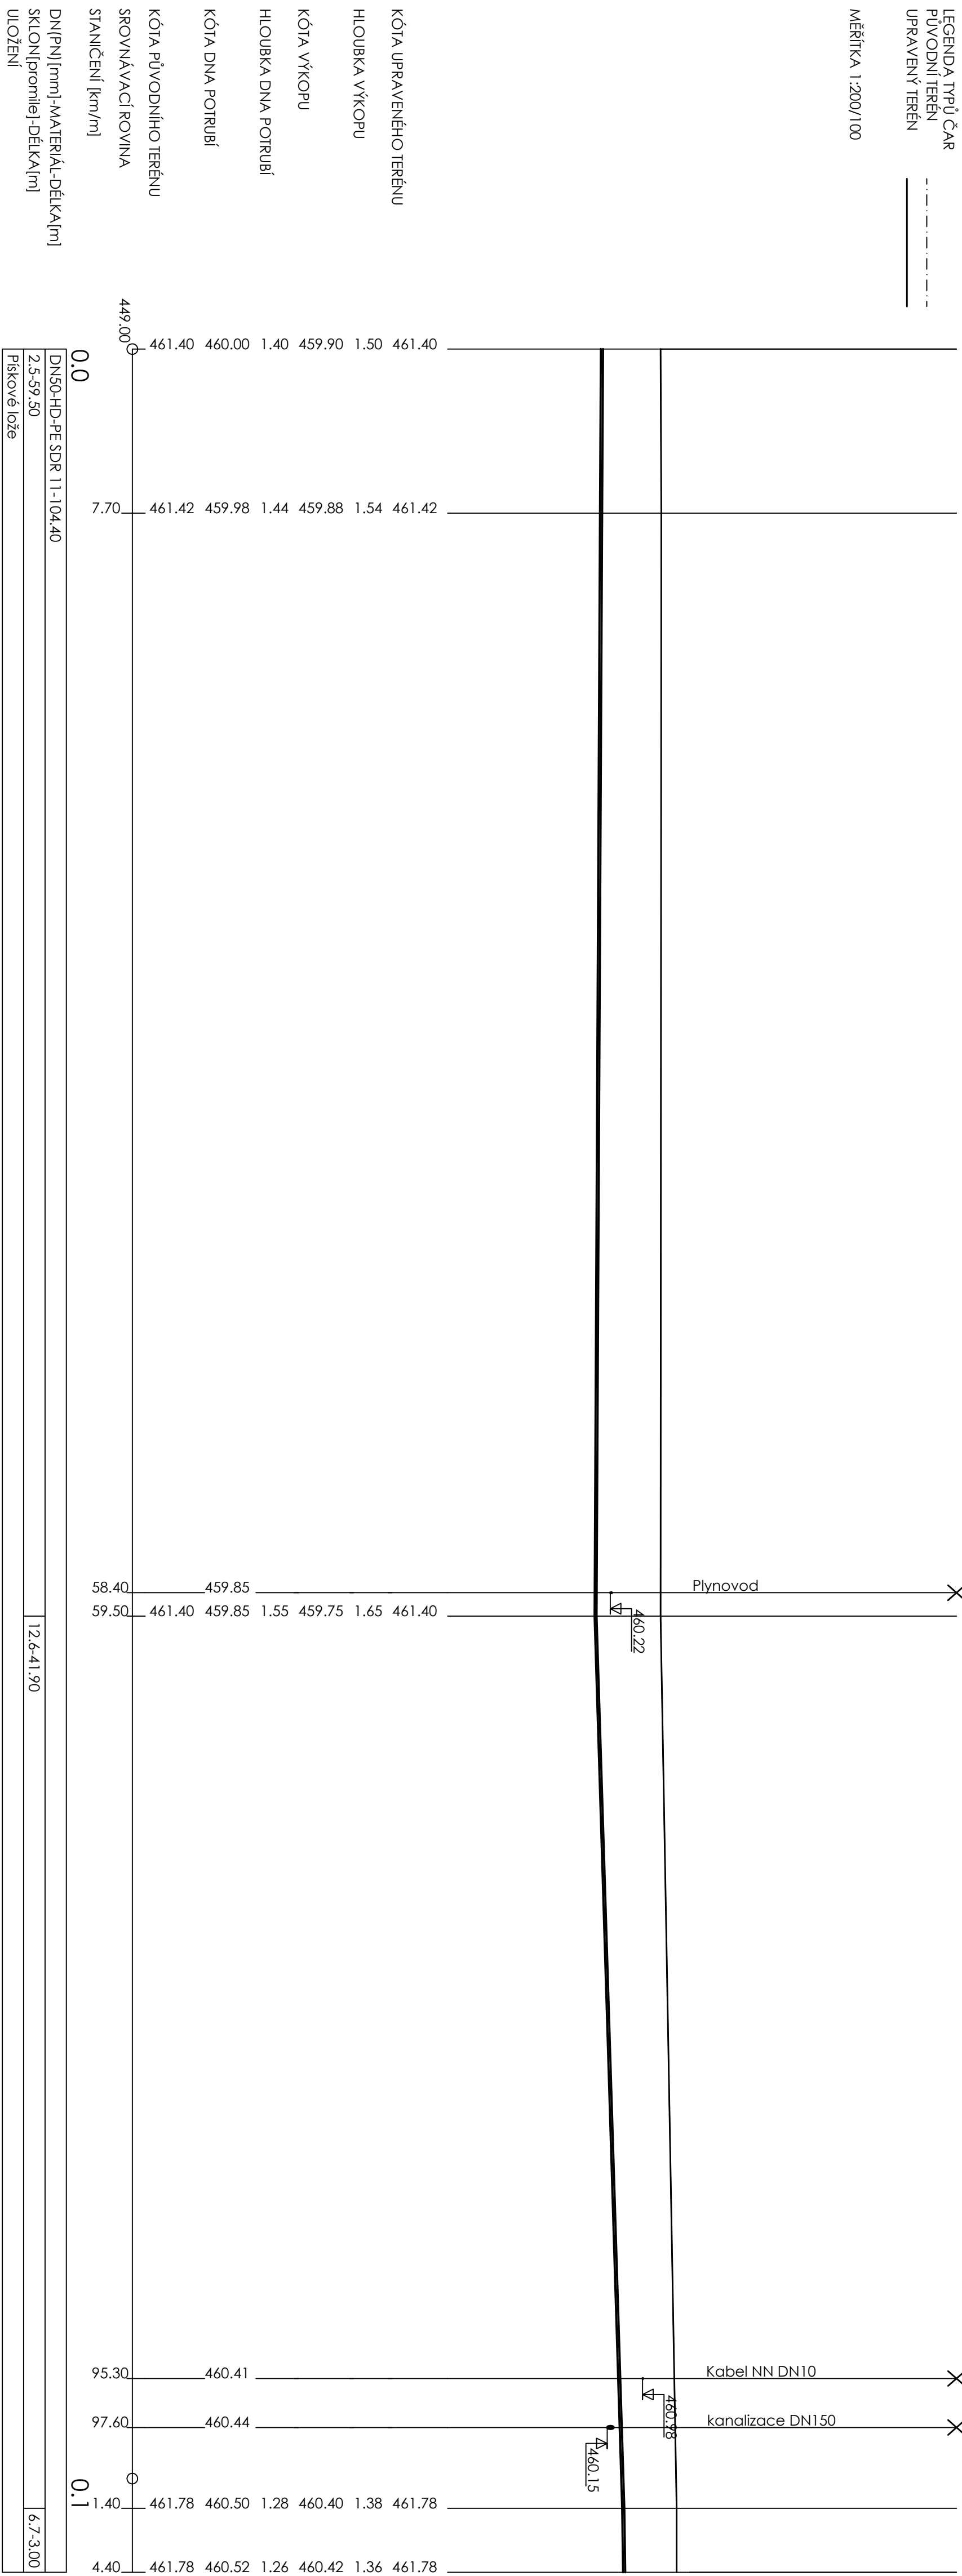

Ingo Milon KALDA - Projektová a inženýrská kancelář Mláčkovice 1148 356 01 Sokolov					
C: 124 05 744 IČO: CZ0555419227 Číslo účtu/bankovního účtu: 03000395 Tel.: 777 550 412 e-mail: mlon@mlonkalda.cz					
Projektant	Ingo, Milon Kalda	Předmět čísla:			
Zpracovatel projektů	Ingo, Milon Kalda				
Srovnávací:	školní stavek a krajské středisko ekologické výchovy P. O., U řekmy 30111, 350 02 Cheb				
Stavba:	Výstavba nových dílen pro rostlinnou výrobu	Datum:	10/2017		
Copet:	SO 02 - Přípojka vody	Účel:	DSJ		
Předmět:	PODÉLNÝ PROFIL	Část dokl:	Měřítko:	Příloha číslo:	
		1 : 200 / 100		02-03	