


SITUACE PŘEMÍSTĚNÍ VODOMĚRNÉ ŠACHTY

BOURANÝ PŘÍSTŘEŠEK

686/1

43/1

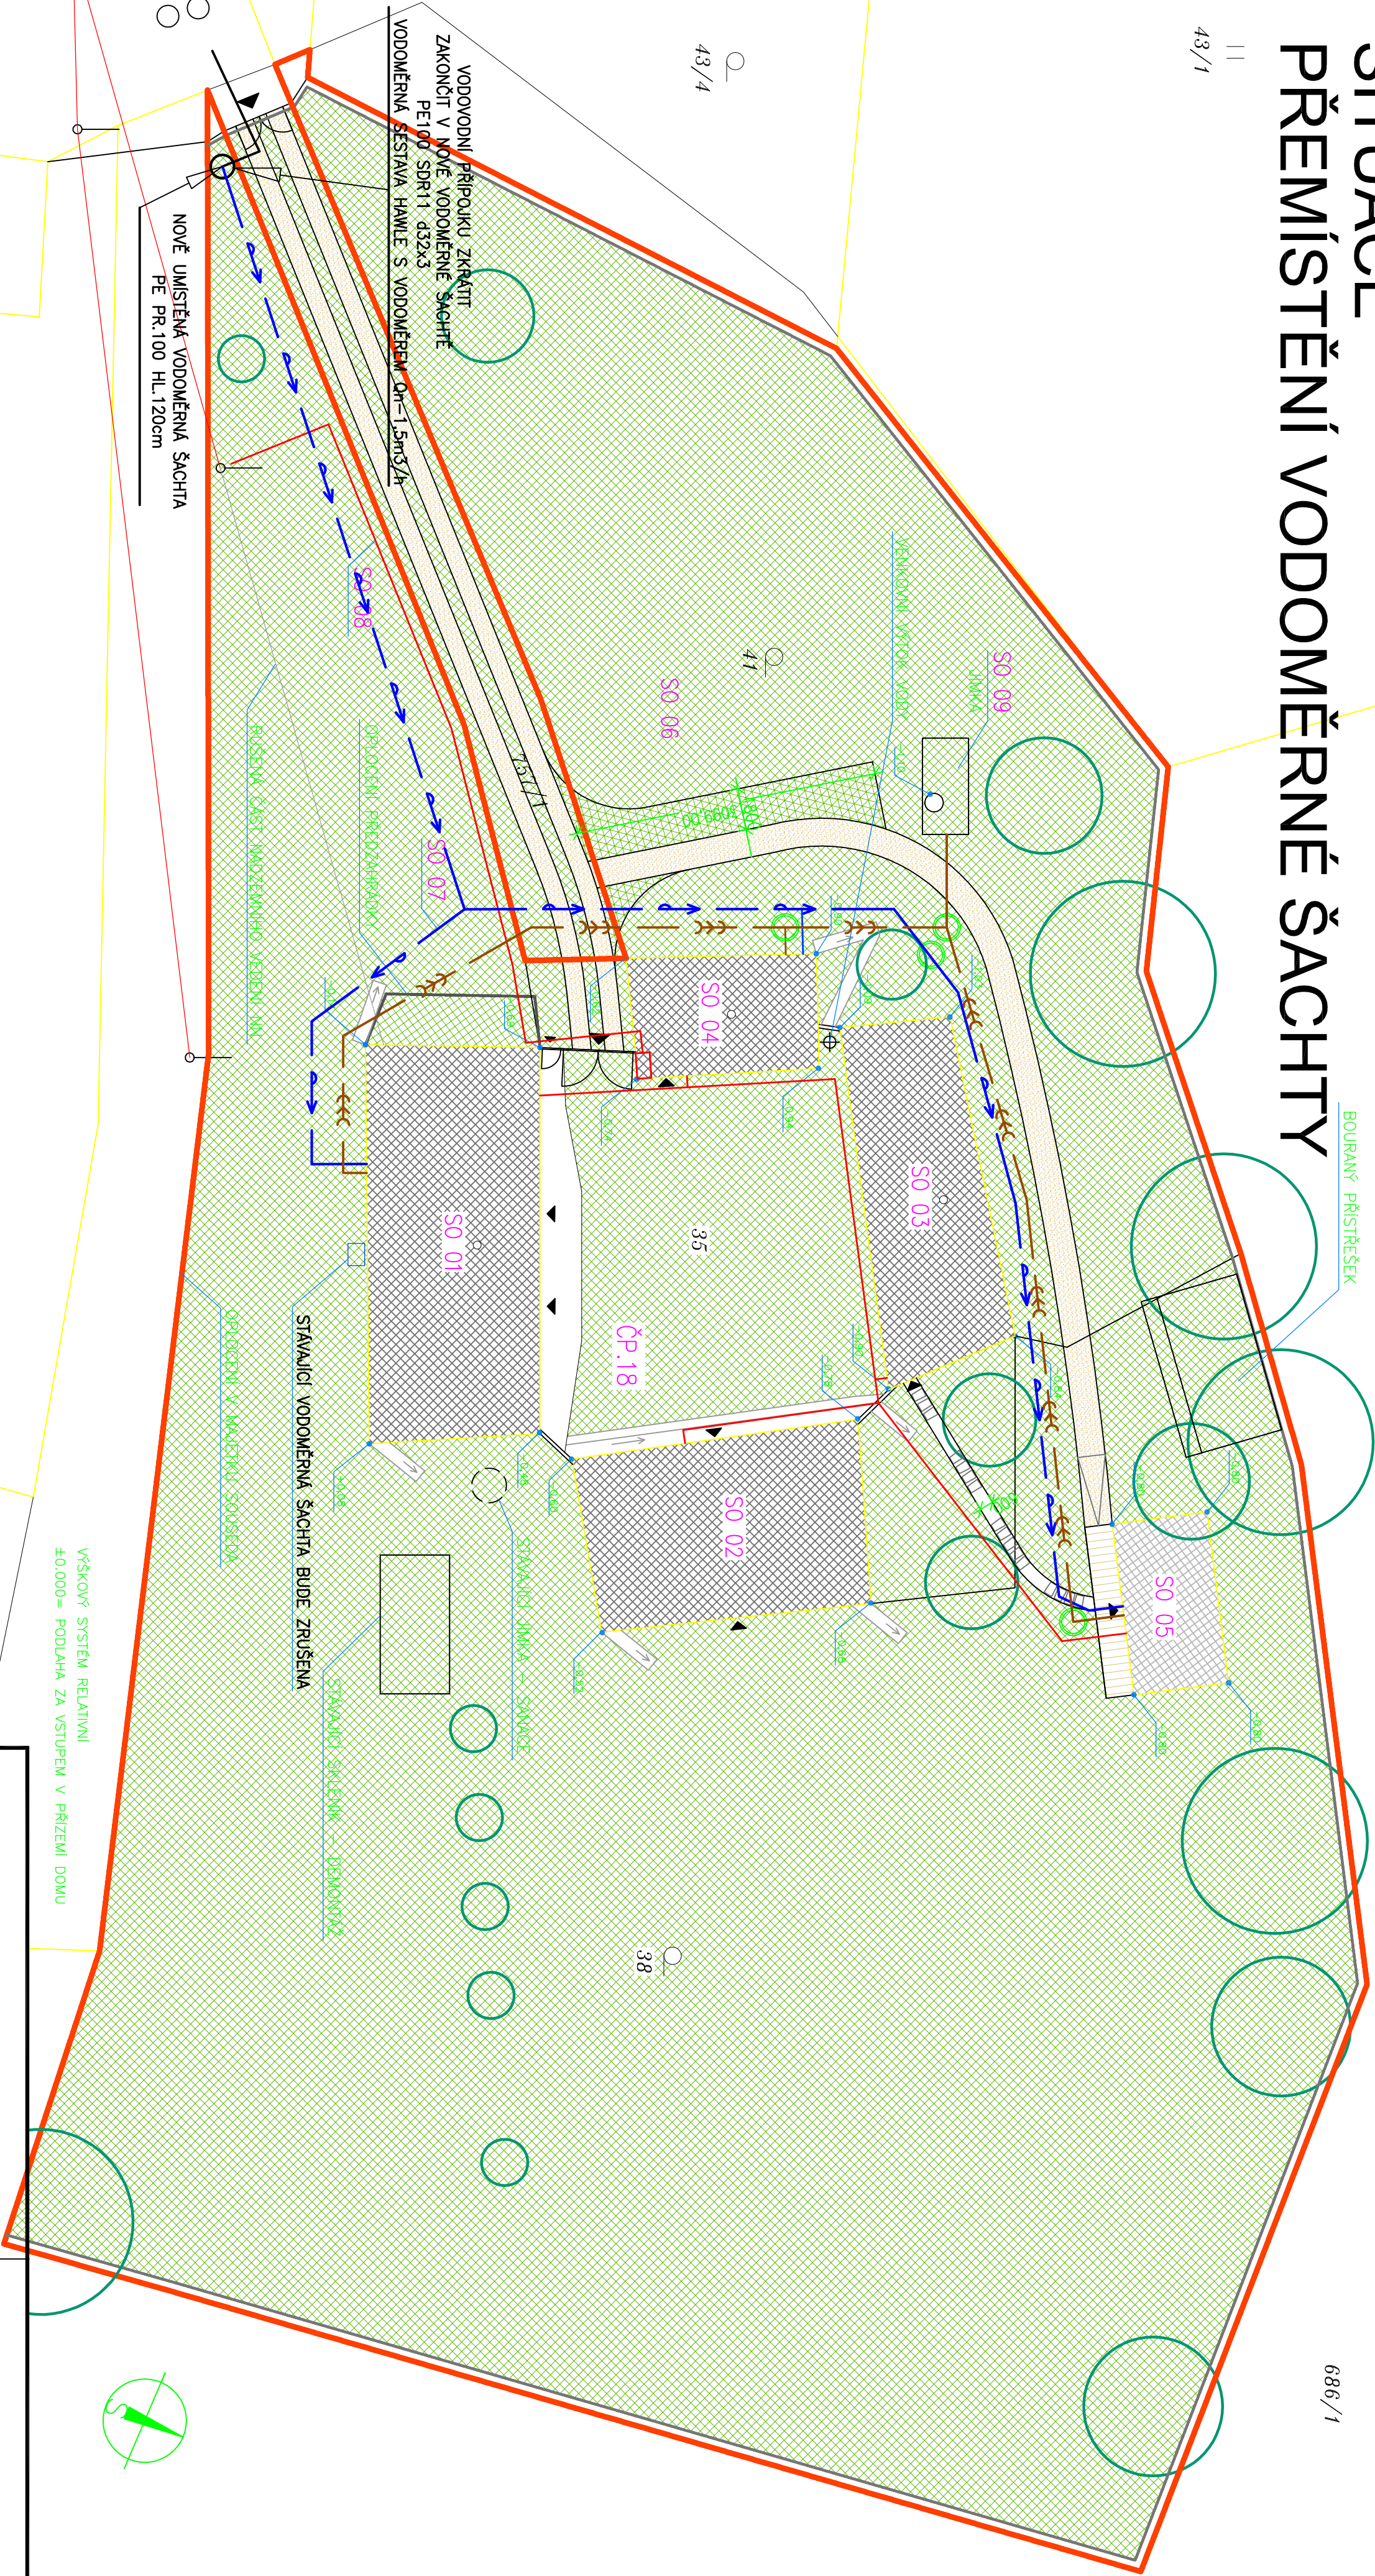

LEGENDA OBJEKTŮ		LEGENDA
SO 01	DŮM	STAVENÍ POZEMEK ŘEŠENÉ STAVBY
SO 02	STODOLA	OBJEKTY ŘEŠENÉ – STAVAJÍCÍ
SO 03	KOLNA	OBJEKTY NOVÉ NAVRŽENÉ
SO 04	DOMEK	ZPEVŇENÁ PLOCHA – POJZDŇA, ZATRAVNĚNÁ
SO 05	WC	ZPEVŇENÁ PLOCHA – CHODNÍK
SO 06	VENKOVNÍ PLOCHY	ZATRAVNĚNÁ PLOCHA
SO 07	VODOVOD	NAVRŽENÉ OPLOČENÍ
SO 08	VENKOVNÍ ROZVODY NN	STROMY STAVAJÍCÍ
SO 09	KANALIZACE, JIMKA	STROMY KACENÉ

Vedoucí projektant				Účel		DSP
Ing. Martin Vohrý				Datum		06/16
Investor				Číslo zak.		0112016
Kraj				Formát		A2
Měřítko				Měřítko		1:200
Předmět - objekt - 15				Číslo		D.2.2
Předmět - objekt - 15				Číslo		D.2.2