


SITUACE POV
M 1 : 5000

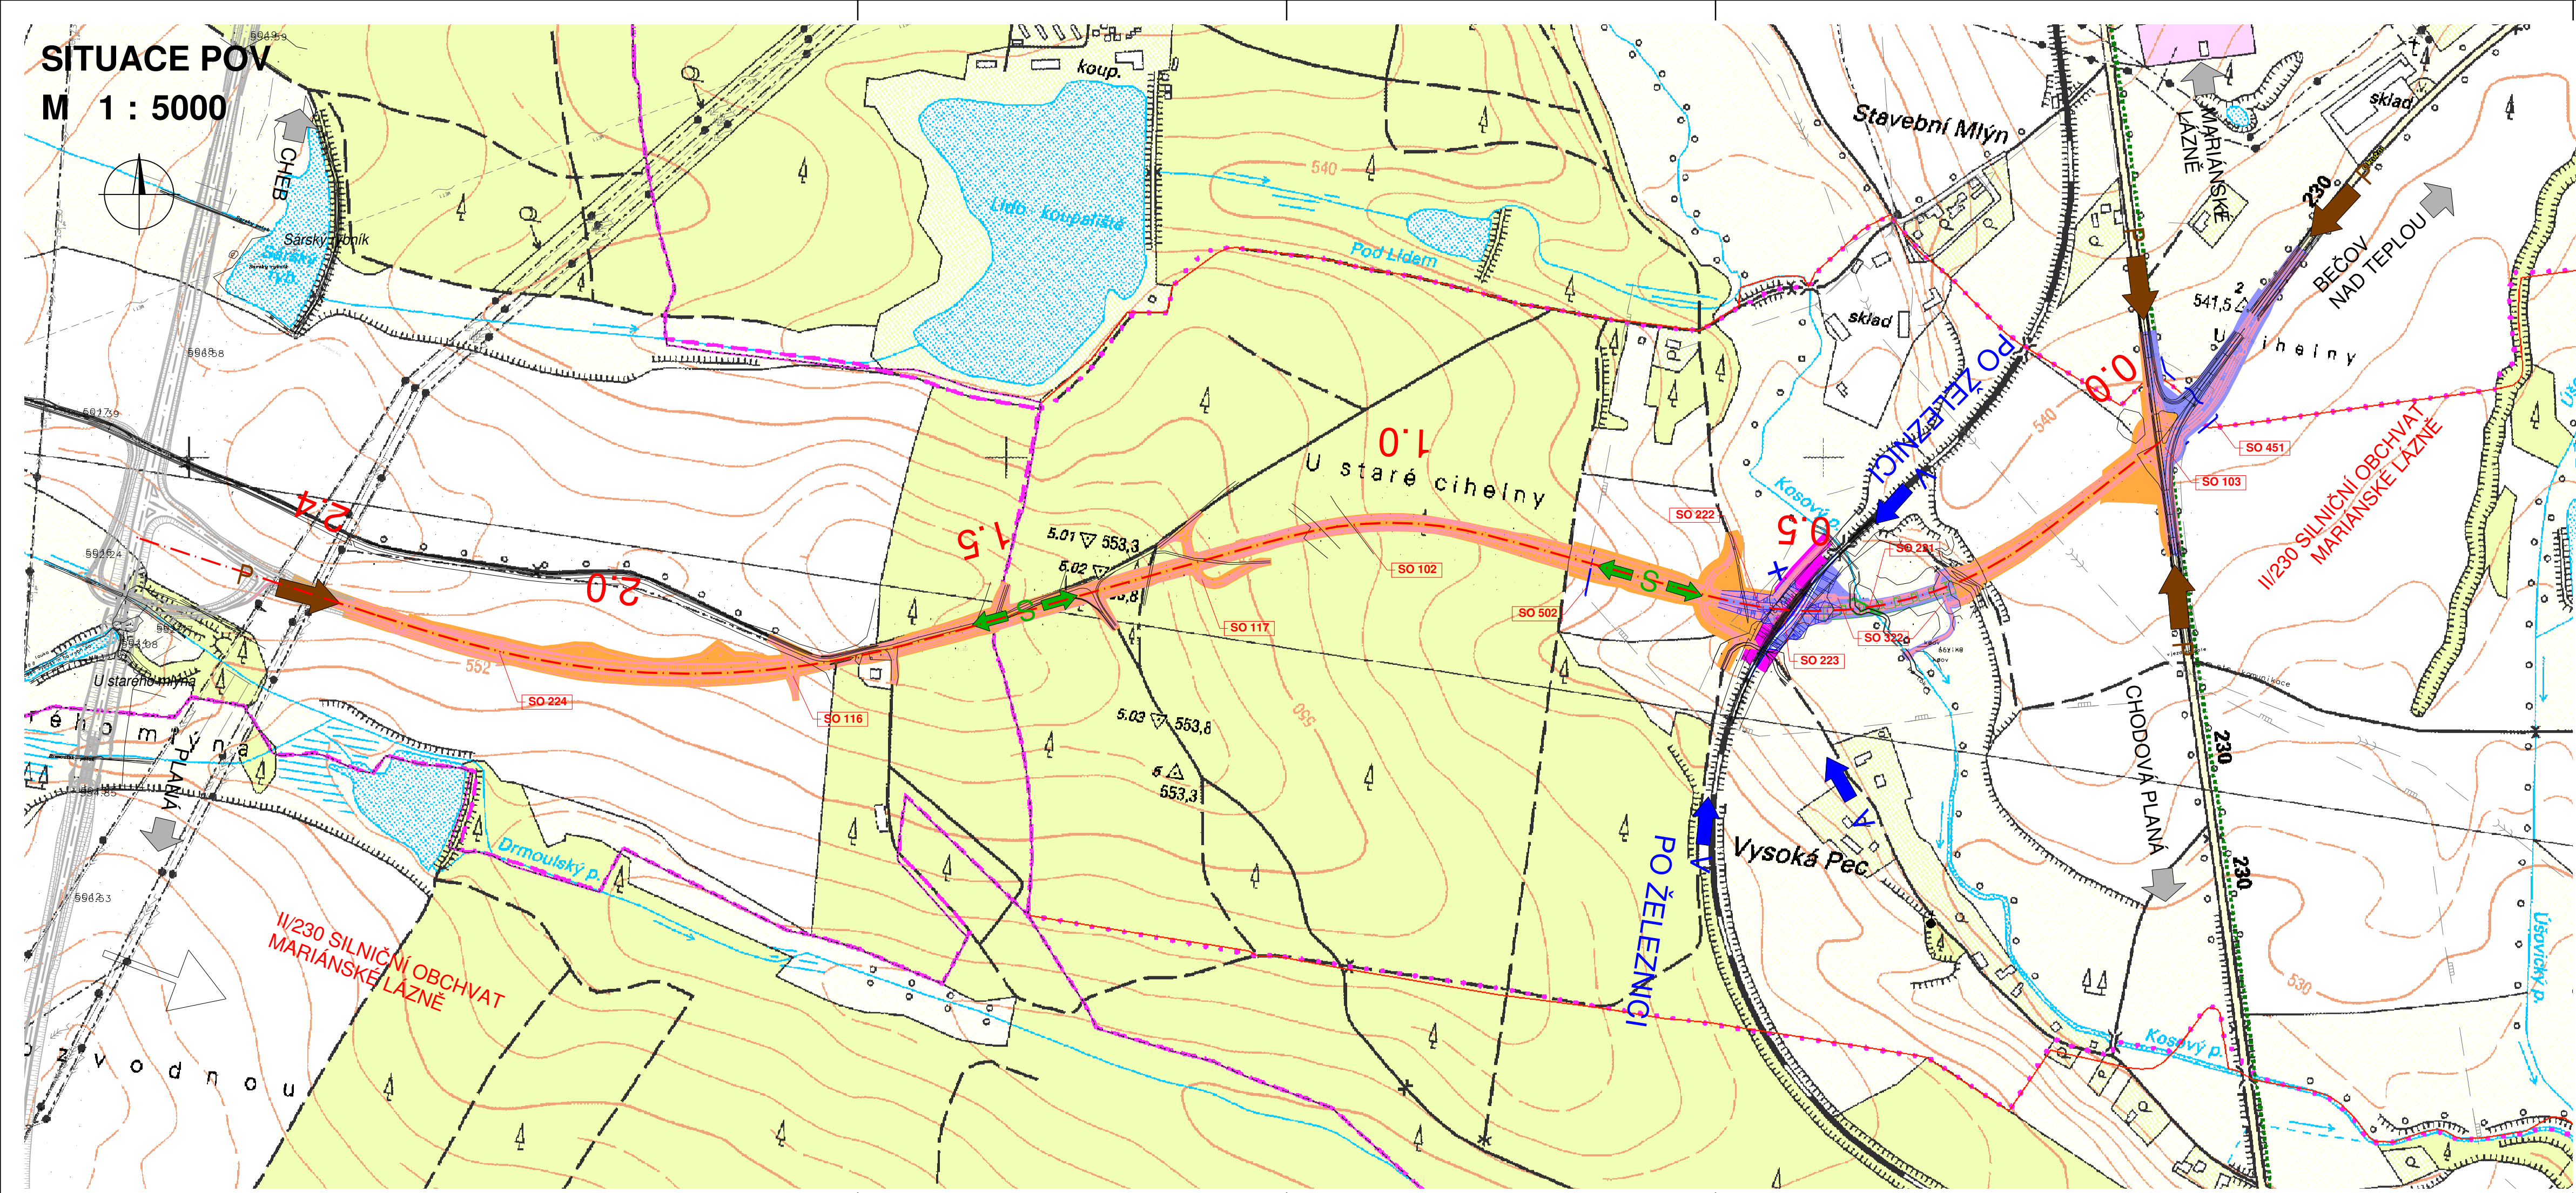

LEGENDA :

P → HLAVNÍ PŘÍSTUP DO ZÁJMOVÉHO ÚZEMÍ
V → PŘÍSTUP NA STAVENIŠTĚ
S → STAVENIŠTNÍ DOPRAVA

LEGENDA PLOCH :

- I. etapa
- II. etapa
- III. etapa
- IV. etapa

Souřadný systém: S-JTSK
Výškový systém: Balt p.v.

A.5 Zásady organizace výstavby

Objednatel:

**Krajská správa a údržba silnic
Karlovarského kraje, p.o.**

Chebská 282, 356 01 Sokolov


Zhotovitel PDPS:

Valbek, spol. s r.o., středisko Plzeň

Parková 1205/11
326 00 Plzeň

HIP:

N. Příšková, DiS.

 Valbek	Vypracoval	Bc. J. Šindelářová		Zak. číslo	16PL22017	
	Zodp. projektant	Bc. J. Šindelářová		Datum	10/2017	
	Tech. kontrola	Ing. T. Petrář		Stupeň	PDPS	
	Akce	II/230 Silniční obchvat Mariánské Lázně			Počet formátů	4 x A4
	Zhotovitel: Valbek, spol. s r.o., středisko Plzeň Parková 1205/11 326 00 Plzeň				Měřítko	1 : 5000
Příloha		SITUACE POV			Č. přílohy	Paré
2						