


SITUACE DOPRAVNÍHO ZNAČENÍ
M 1 : 2000

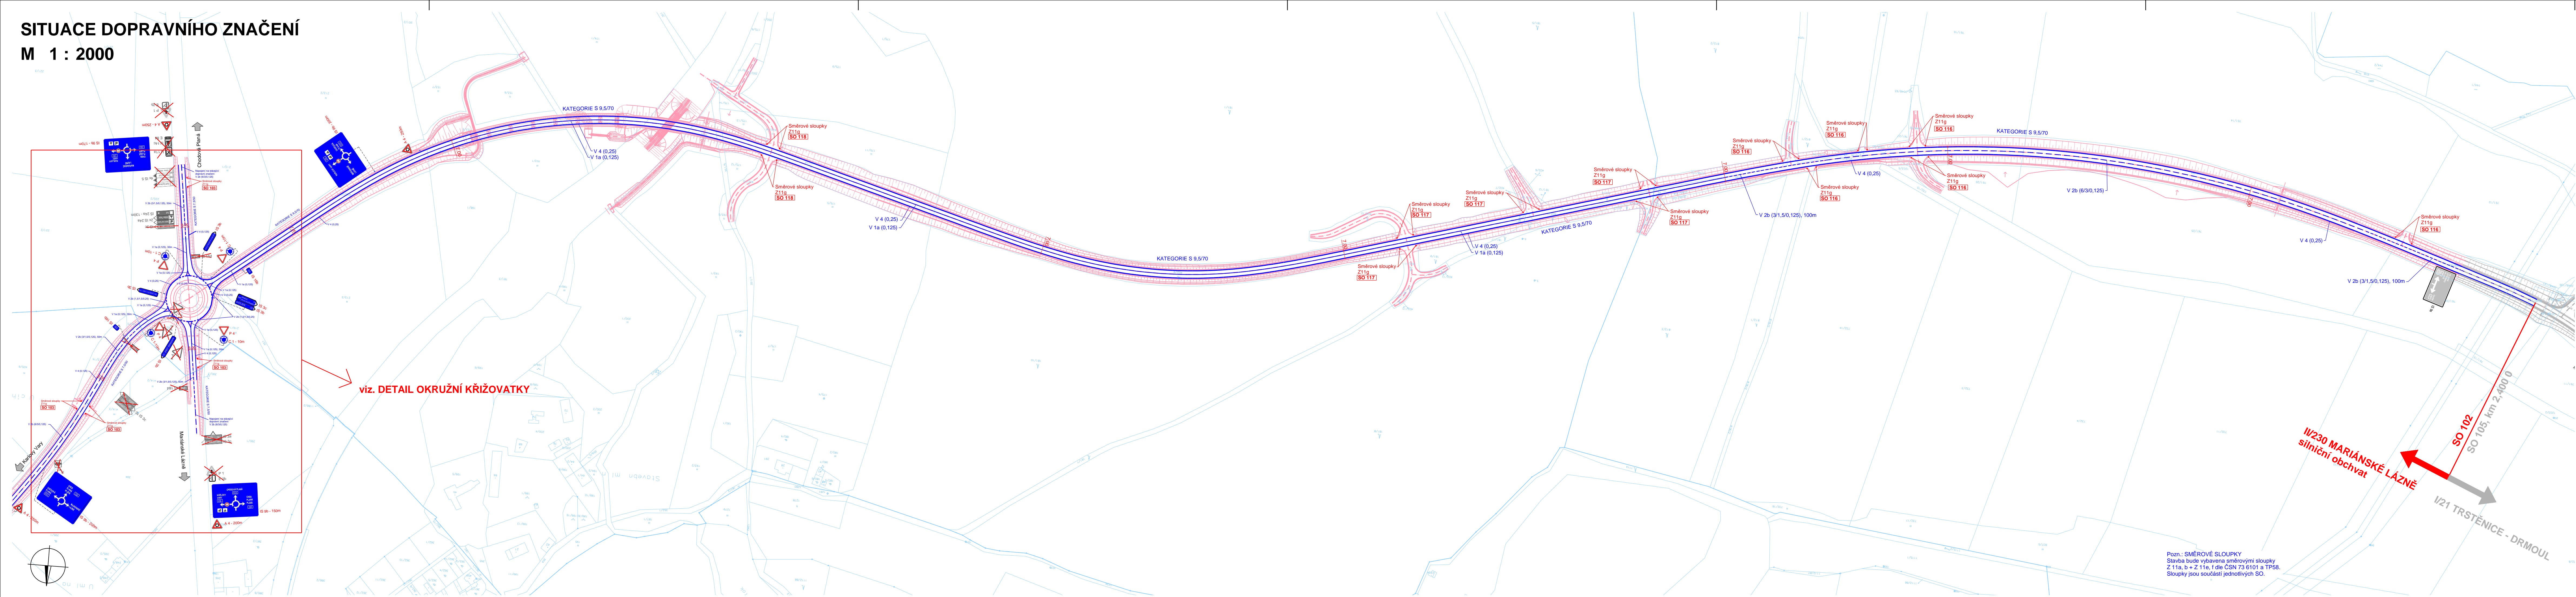

Souřadný systém S-JTSK
Výškový systém Balt p.v.

SO 164 Trvalé dopravní značení ostatních komunikací

Objednatel:
**Krajská správa a údržba silnic
Karlovarského kraje, p.o.**
Chebská 282, 356 01 Sokolov

KRAJSKÁ SPRÁVA A ÚDRŽBA SILNIC
KARLOVARSKÉHO KRAJE, PŘÍSPĚVKOVÁ ORGANIZACE

Zhotovitel PDPS
Valbek

Valbek, spol. s r.o., středisko Plzeň
Parková 1205/11
326 00 Plzeň

HIP:
N. Pišková, DiS.

	Vypracoval	P. Smitková	Zak. číslo	16PL22017
	Zodp. projektant	N. Pišková, DiS.	Datum	10/2017
	Tech. kontrola	Ing. T. Petrán	Stupeň	PDPS
	Akce	II/230 Silniční obchvat Mariánské Lázně		
Zhotovitel: Valbek, spol. s r.o., středisko Plzeň, Parková 1205/11, 326 00 Plzeň			Počet formátů	7 x A4
			Měřítko	1 : 2000
Příloha SITUACE DOPRAVNÍHO ZNAČENÍ			Č. přílohy	Paré
			2.1	