


VYTYČOVACÍ VÝKRES

PŮDORYS 1:250

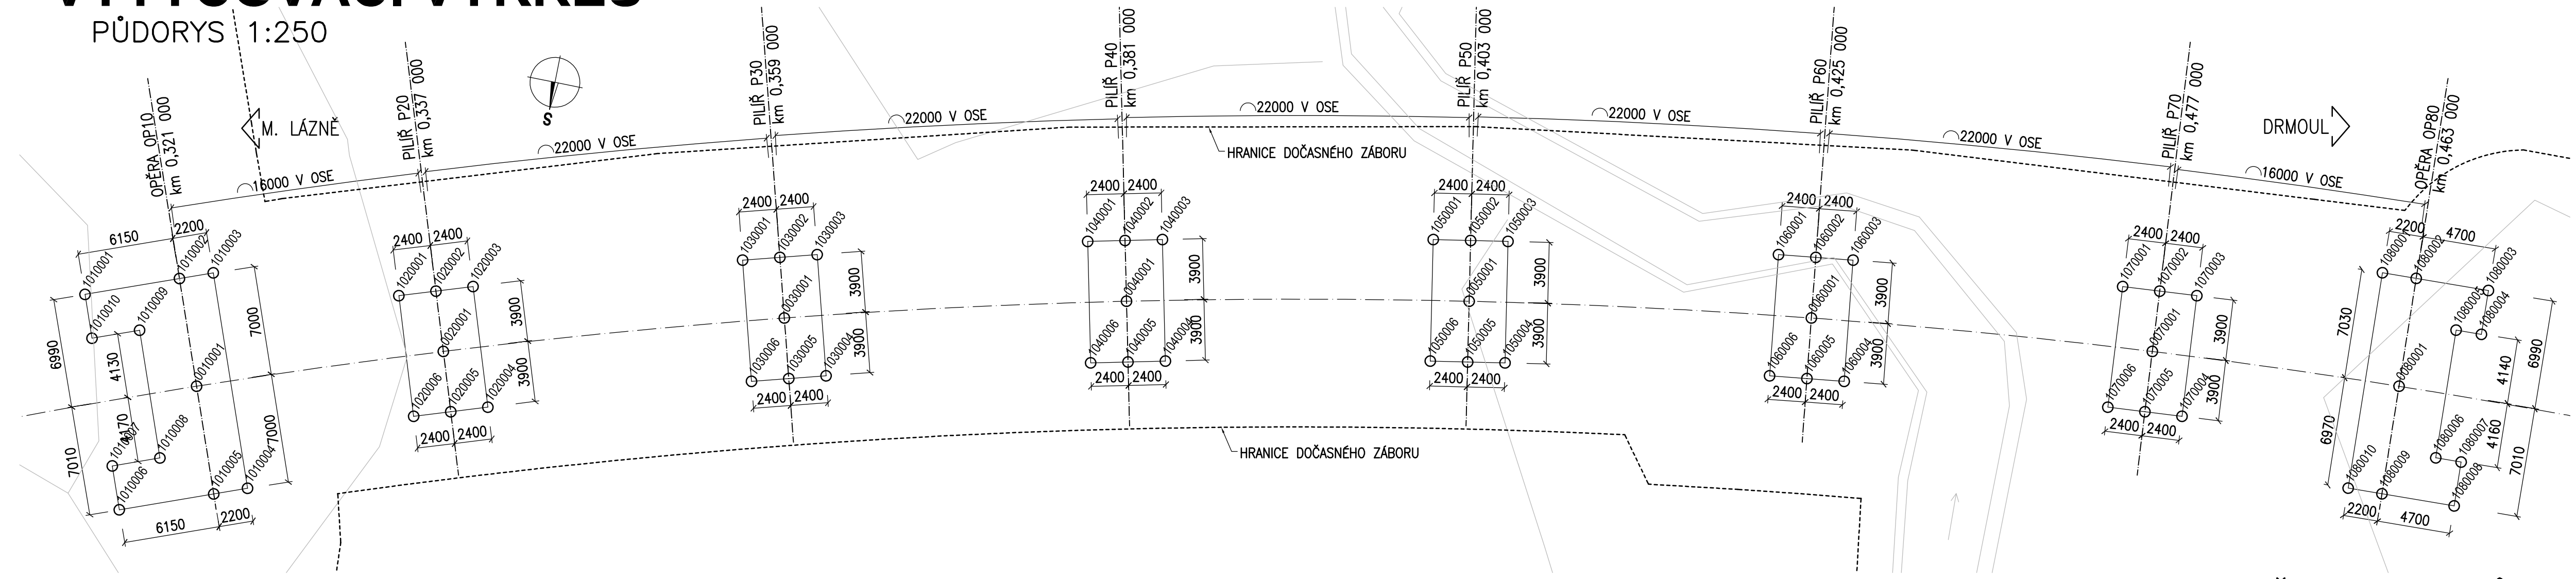

Výškový systém: Bpv
Souřadnicový systém: S-JTSK

SO 221 Most na sil. II/230 přes Kosový potok v km 0,445

HLAVNÍ OSY		
BOD	SOUŘADNICE	
	Y	X
0010001	866852,843	1041157,487
0020001	866867,936	1041162,799
0030001	866888,976	1041169,220
0040001	866910,304	1041174,606
0050001	866931,870	1041178,942
0060001	866953,623	1041182,219
0070001	866975,509	1041184,430
0080001	866991,481	1041185,364

OPĚRA OP10 - ZÁKLADOVÁ SPÁRA				
BOD	SOUŘADNICE		VÝŠKA	
	Y	X	G[m n.m.]	
1010001	866844,657	1041161,853	528,815	
1010002	866850,403	1041164,045	528,773	
1010003	866852,459	1041164,830	528,773	
1010004	866857,341	1041151,709	528,773	
1010005	866855,286	1041150,924	528,773	
1010006	866849,539	1041148,732	528,773	
1010007	866848,545	1041151,403	528,773	
1010008	866851,442	1041152,508	528,773	
1010009	866848,547	1041160,287	528,773	
1010010	866845,651	1041159,181	528,773	

PILÍŘ P20 - ZÁKLADOVÁ SPÁRA				
BOD	SOUŘADNICE		VÝŠKA	
	Y	X	G[m n.m.]	
1020001	866864,428	1041165,744	528,815	
1020002	866866,707	1041166,500	528,815	
1020003	866868,984	1041167,257	528,815	
1020004	866871,442	1041159,854	528,815	
1020005	866869,165	1041159,098	528,815	
1020006	866866,887	1041158,341	528,815	

PILÍŘ P60 - ZÁKLADOVÁ SPÁRA				
BOD	SOUŘADNICE		VÝŠKA	
	Y	X	G[m n.m.]	
1060001	866950,755	1041185,789	528,985	
1060002	866953,136	1041186,089	528,985	
1060003	866955,517	1041186,388	528,985	
1060004	866956,490	1041178,649	528,985	
1060005	866954,109	1041178,350	528,985	
1060006	866951,727	1041178,051	528,985	

PILÍŘ P30 - ZÁKLADOVÁ SPÁRA				
BOD	SOUŘADNICE		VÝŠKA	
	Y	X	G[m n.m.]	
1030001	866885,617	1041172,333	528,595	
1030002	866887,929	1041172,977	528,595	
1030003	866890,240	1041173,622	528,595	
1030004	866892,335	1041166,108	528,595	
1030005	866890,023	1041165,463	528,595	
1030006	866887,711	1041164,819	528,595	

PILÍŘ P70 - ZÁKLADOVÁ SPÁRA				
BOD	SOUŘADNICE		VÝŠKA	
	Y	X	G[m n.m.]	
1070001	866972,818	1041188,136	529,073	
1070002	866975,212	1041188,318	529,073	
1070003	866977,605	1041188,501	529,073	
1070004	866978,198	1041180,724	529,073	
1070005	866975,806	1041180,541	529,073	
1070006	866973,413	1041180,358	529,073	

PILÍŘ P40 - ZÁKLADOVÁ SPÁRA				
BOD	SOUŘADNICE		VÝŠKA	
	Y	X	G[m n.m.]	
1040001	866907,101	1041177,879	528,975	
1040002	866909,442	1041178,409	528,975	
1040003	866911,782	1041178,940	528,975	
1040004	866913,506	1041171,333	528,975	
1040005	866911,166	1041170,802	528,975	
1040006	866908,826	1041170,271	528,975	

PILÍŘ P50 - ZÁKLADOVÁ SPÁRA				
BOD	SOUŘADNICE		VÝŠKA	
	Y	X	G[m n.m.]	
1050001	866928,831	1041182,368	529,204	
1050002	866931,195	1041182,783	529,204	
1050003	866933,559	1041183,198	529,204	
1050004	866934,909	1041175,516	529,204	
1050005	866932,545	1041175,101	529,204	
1050006	866930,182	1041174,685	529,204	

KÓDOVÁNÍ VYTYČOVACÍCH BODŮ:


XXYYZZZ... KÓD VYTYČ. BODU

- XX... KONSTRUKČNÍ ČÁST
00... OSY
10... ZEMNÍ PRÁCE
20... PILOTY, ZÁKLADY
30... SPODNÍ STAVBA
40... LOŽISKA
50... NOSNÁ KONSTRUKCE
60... DILATACE, MOSTNÍ ZÁVĚR
70... ŘÍMSY, VOZOVKA
80... ODVODNĚNÍ
90... ZÁBRADLÍ, SVODIDLA

YY... ČÍSLO PODPORY

ZZZ... ČÍSLO PODROBNÉHO BODU

SCHÉMA

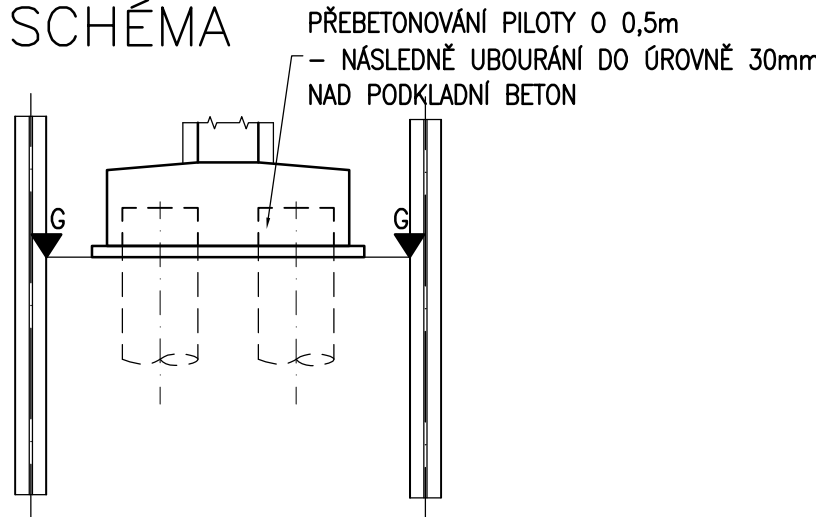

POZNÁMKY:

- VYTYČOVACÍ BODY JSOU UMÍSTĚNY NA VNITŘNÍ HRANĚ PAŽENÍ.
- BUDOU ZŘÍZENY 8ks VYTYČOVACÍCH BODŮ MIKROSITĚ, KONKRÉTNÍ POLOHU URČÍ ZHOTOVITEL. BLIŽŠÍ SPECIFIKACE BODŮ MIKROSITĚ VIZ TECHNICKÁ ZPRÁVA.
- VYTYČENÍ CHARAKTERISTICKÝCH BODŮ (CHB) A HLAVNÍCH VÝŠKOVÝCH BODŮ (HVB) BUDE PROVEDENO S PŘESNOSTÍ DLE ČSN 73 0420-2.
- MEZNÍ VYTYČOVACÍ ODCHYLKA PODROBNÝCH BODŮ MOSTU (V SOULADU S ČSN 73 0420-2):

	PODÉLNÁ	PŘÍČNÁ	VÝŠKOVÁ
SPODNÍ STAVBA	± 30mm	± 20mm	± 15mm
NOSNÁ KONSTRUKCE	± 20mm	± 15mm	± 10mm
SVRŠEK MOSTU	± 15mm	± 10mm	± 4mm

Objednatel: Krajská správa a údržba silnic Karlovarského kraje, p.o.
Chebská 282, 356 01 Sokolov

Zhotovitel PDPS: Valbek, spol. s r.o., středisko Plzeň
Parková 1205/11 326 00 Plzeň
HIP: N. Příšková, DiS.

Vypracoval: Ing. L. Vejvarová
Zodp. projektant: Ing. J. Paterová
Tech. kontrola: Ing. R. Vorschneider
Akce: II/230 Silniční obchvat Mariánské Lázně
Zak. číslo: 16PL22017
Datum: 10/2017
Stupeň: PDPS
Počet formátů: 5 x A4
Měřítka: 1:250
Č. přílohy: Paré
Zhotovitel: Valbek, spol. s r.o., středisko Plzeň
Příloha: VYTYČOVACÍ VÝKRES
06