


VZOROVÝ PŘÍČNÝ ŘEZ - NÁSYP

M 1 : 50

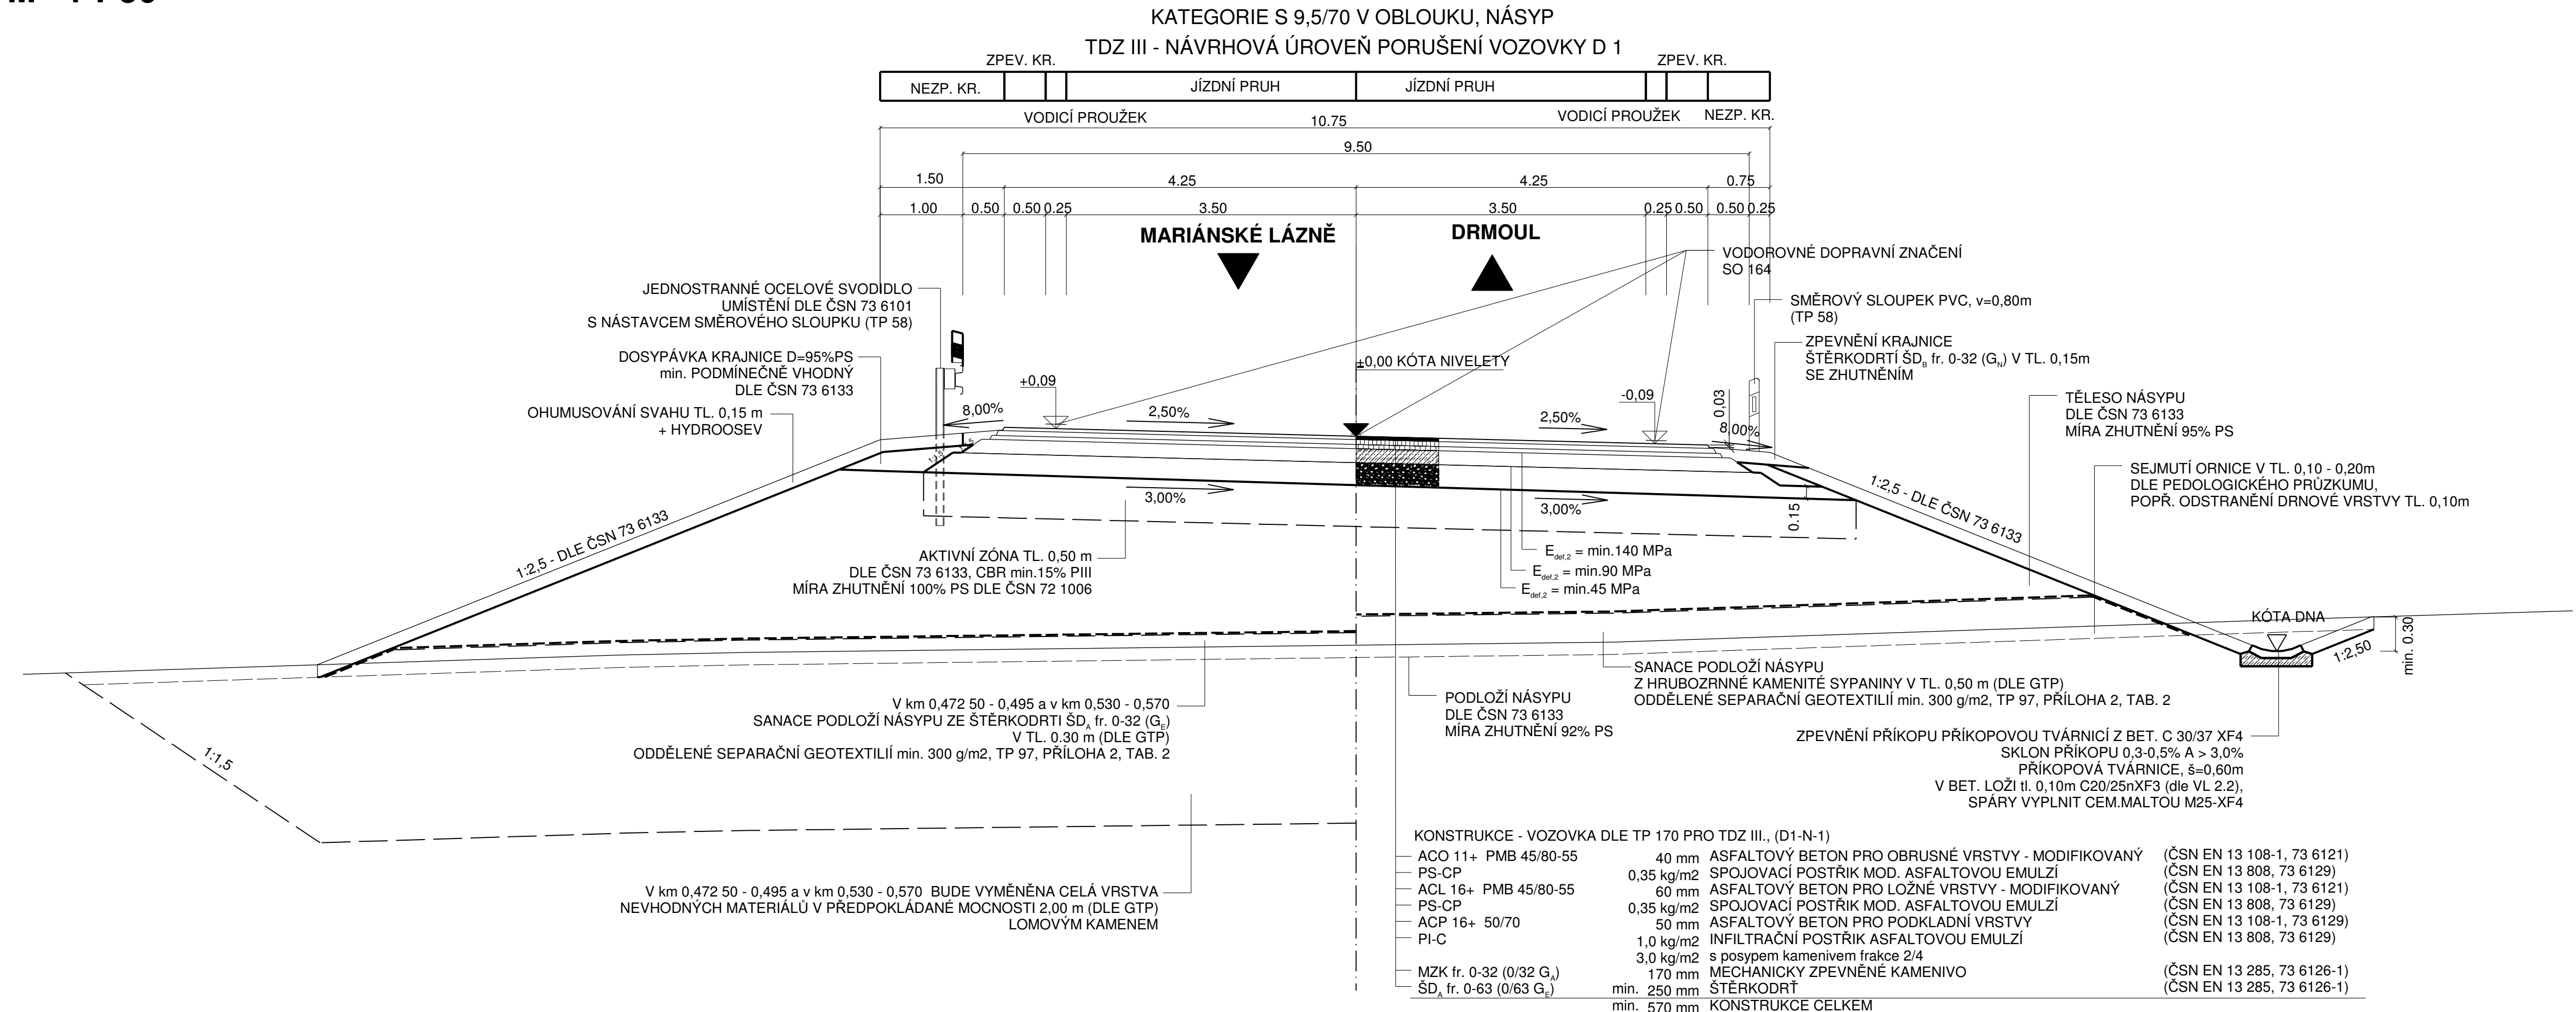

Souřadný systém S-JTSK  
Výškový systém Balt p.v.

SO 102 Silnice II/230

Objednatel:

**Krajská správa a údržba silnic  
Karlovarského kraje, p.o.**

Chebská 282, 356 01 Sokolov

**KRAJSKÁ SPRÁVA A ÚDRŽBA SILNIC**  
KARLOVARSKÉHO KRAJE, PŘÍSPĚVKOVÁ ORGANIZACE

Zhotovitel PDPS

**Valbek**

**Valbek, spol. s r.o., středisko Plzeň**  
Parková 1205/11  
326 00 Plzeň

HIP:

N. Pišková, DiS.

**Valbek**

Vypracoval	Bc. J. Šindelářová	<i>Šindelářová</i>	Zak. číslo	16PL22017
Zodp. projektant	Bc. J. Šindelářová	<i>Šindelářová</i>	Datum	10/2017
Tech. kontrola	Ing. T. Petrář	<i>Petrář</i>	Stupeň	PDPS
Akce			Počet formátů	4 x A4
II/230 Silniční obchvat Mariánské Lázně			Měřítko	1 : 50
			Č. přílohy	Paré
			4.2	

Zhotovitel:  
Valbek, spol. s r.o., středisko Plzeň  
Parková 1205/11  
326 00 Plzeň

Příloha

VZOROVÝ PŘÍČNÝ ŘEZ - NÁSYP