


SITUACE I. ETAPA
M 1 : 1000

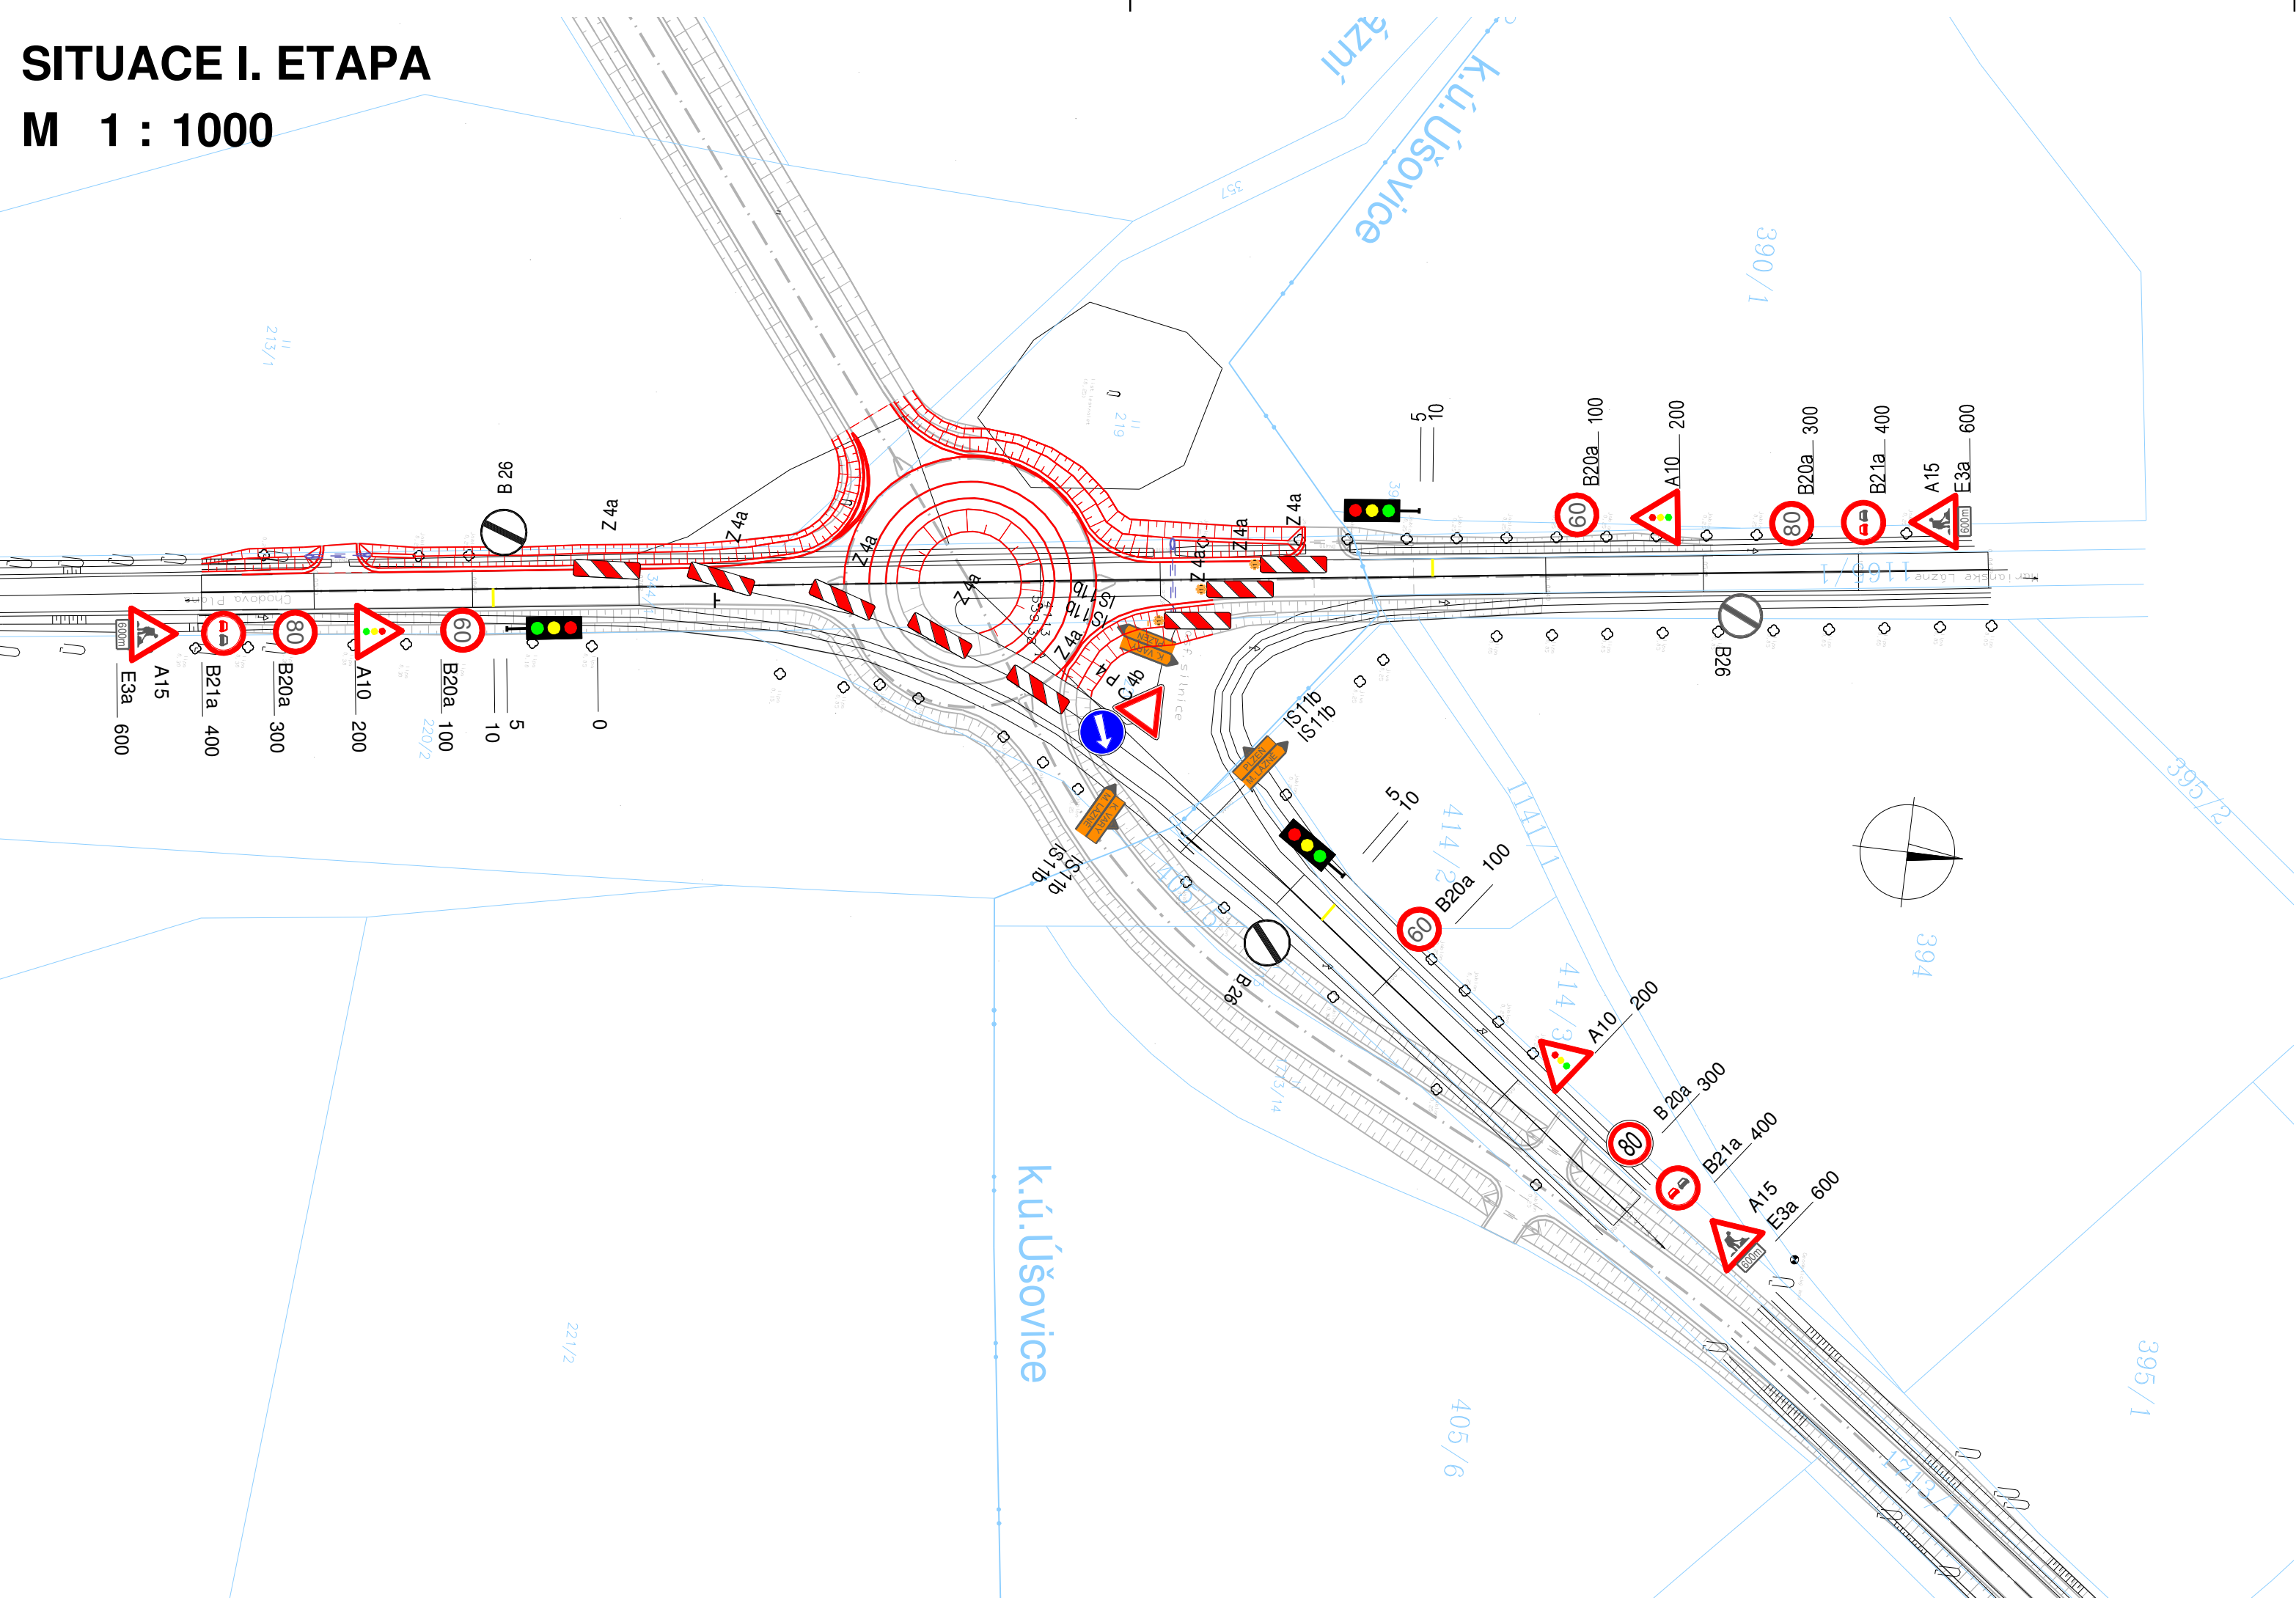



Souřadný systém S-JTSK
Výškový systém Balt p.v.

SO 161 Provizorní dopravní značení


Objednatel:





Krajská správa a údržba silnic
Karlovarského kraje, p.o.
Chebská 282, 356 01 Sokolov



Zhotovitel PDPS


Valbek, spol. s r.o., středisko Plzeň
Parková 1205/11
326 00 Plzeň

HIP:

N. Pišková, DiS.

	Vypracoval	Bc. J. Šindelářová		Zak. číslo	16PL22017
	Zodp. projektant	Bc. J. Šindelářová		Datum	10/2017
	Tech. kontrola	Ing. T. Petráň		Stupeň	PDPS
	Akce II/230 Silniční obchvat Mariánské Lázně			Počet formátů	3 x A4
				Měřítko	1 : 1000
Zhotovitel: Valbek, spol. s r.o., středisko Plzeň Parková 1205/11 326 00 Plzeň	Příloha SITUACE I. ETAPA			2.1	Č. přílohy Paré