


SITUACE  
M 1 : 1000

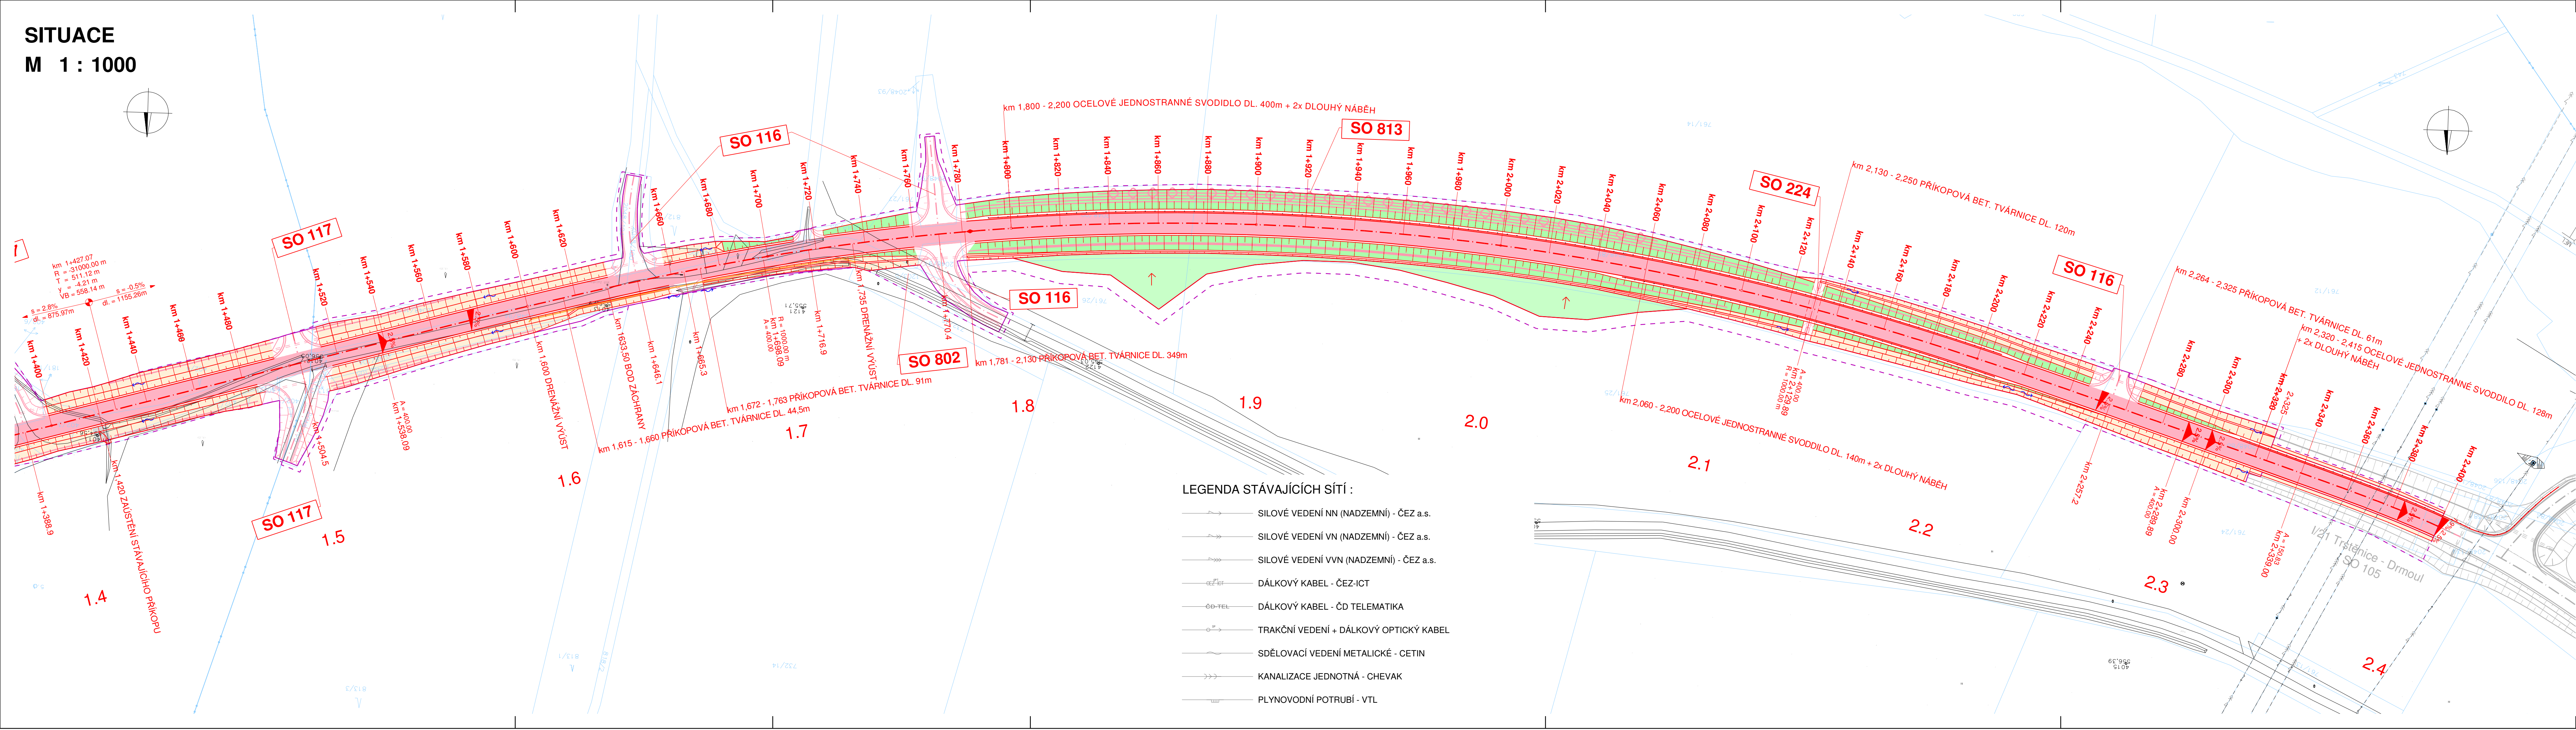

- LEGENDA PLOCH :
- VOZOVKA
  - SVAH - NÁŠYP
  - SVAH - VÝKOP
  - ZELEŇ V ROVINĚ
  - OCHRANA SVAHU
- LEGENDA ČAR :
- DRENÁŽ
  - SVODIDLO JEDNOSTRANNÉ
  - SOUVISEJÍCÍ OBJEKTY
  - NOVÝ STAV

Souřadný systém: S-JTSK  
Výškový systém: Balt p.v.

SO 102 Silnice II/230


Objednatel:  
**Krajská správa a údržba silnic  
Karlovarského kraje, p.o.**  
Chebská 282, 356 01 Sokolov

**KRAJSKÁ SPRÁVA A ÚDRŽBA SILNIC**  
KARLOVARSKÉHO KRAJE, PŘÍSPĚVKOVÁ ORGANIZACE

Zhotovitel PDPS:  
**Valbek**

**Valbek, spol. s r.o., středisko Plzeň**  
Parková 1205/11  
326 00 Plzeň

HIP:  
N. Příšková, DIS.

	Vypracoval	Bc. J. Šindelářová	<i>Šindelářová</i>	Zak. číslo	16PL22017
	Zodp. projektant	Bc. J. Šindelářová	<i>Šindelářová</i>	Datum	10/2017
	Tech. kontrola	Ing. T. Petrán	<i>Petrán</i>	Stupeň	PDPS
	Akce	II/230 Silniční obchvat Mariánské Lázně			Počet formátů
Zhotovitel: Valbek, spol. s r.o., středisko Plzeň Parková 1205/11 326 00 Plzeň	Příloha  SITUACE km 1,4 - km 2,4			Měřítko	1 : 1000
				Č. přílohy	Paré
				2.2	