
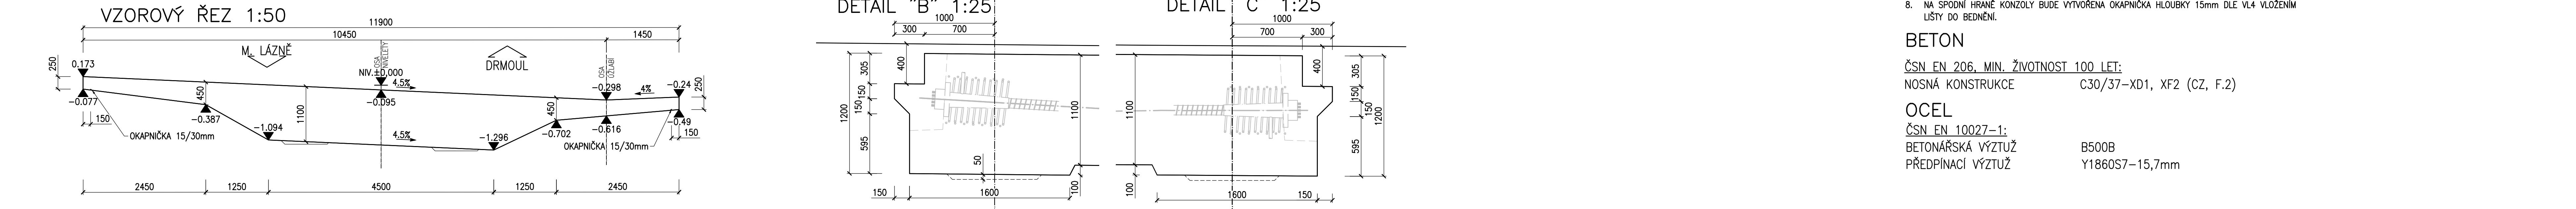
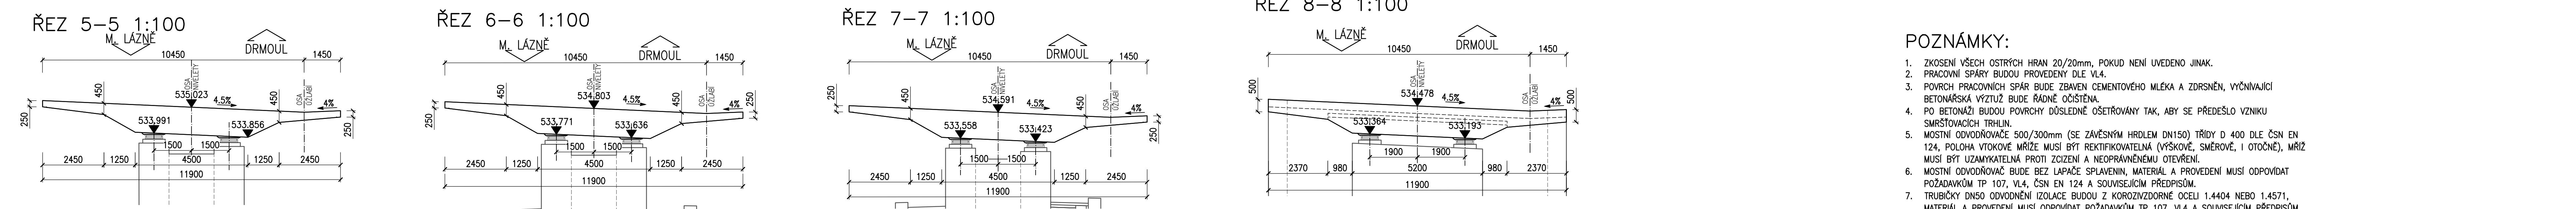


DISPOZICE NK

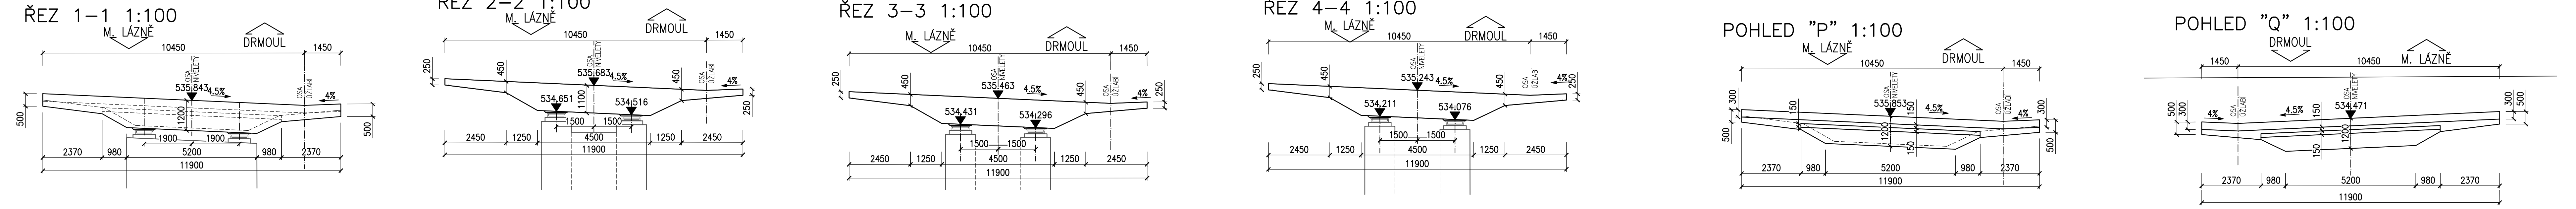


- POZNÁMKY:
- 1. ZKOSENI VŠECH OSTRÝCH HRAN 20/20mm, POKUD NENÍ UVEDENO JINAK.
  - 2. PRACOVNÍ SPÁRY BUDOU PROVEDENY DLE VL4.
  - 3. POVRCH PRACOVNÍCH SPÁR BUDE ZBAVEN CEMENTOVÉHO MLÉKA A ZDRSNĚN, VÝCHNAJÍCÍ BETONÁŘSKÁ VÝZTUŽ BUDE ŘADNĚ OČIŠTĚNA.
  - 4. PO BETONÁŽI BUDOU POVRCHY DŮSLEDNĚ OŠETŘOVÁNY TAK, ABY SE PŘEDEŠLO VZNIKU SMRŠTOVACÍCH TRHLIN.
  - 5. MOSTNÍ ODVODNOVAČE 500/300mm (SE ZAVĚSNÝM HRDLEM DN150) TŘÍDY D 400 DLE ČSN EN 124, POLOHA VTKOVÉ MRÍŽE MUSÍ BÝT REKTIFIKOVATELNÁ (VÝŠKOVĚ, SMĚROVĚ, I OTOČNĚ). MRÍŽ MUSÍ BÝT UZAMYKATELNÁ PROTI ZOIZENÍ A NEOPRÁVNĚNÉMU OTEVŘENÍ.
  - 6. MOSTNÍ ODVODNOVAČ BUDE BEZ LAPAČE SPLAVENIN, MATERIÁL A PROVEDENÍ MUSÍ ODPOVÍDAT POŽADAVKŮM TP 107, VL4, ČSN EN 124 A SOUVISEJÍCÍM PŘEDPISŮM.
  - 7. TRUBÍČKY DN50 ODVODNĚNÍ IZOLACE BUDOU Z KOROZIVZDORNÉ OCELI 1.4404 NEBO 1.4571, MATERIÁL A PROVEDENÍ MUSÍ ODPOVÍDAT POŽADAVKŮM TP 107, VL4 A SOUVISEJÍCÍM PŘEDPISŮM.
  - 8. NA SPODNÍ HRANĚ KONZOLY BUDE VYTVOŘENA OKAPNÍČKA HLBOUKY 15mm DLE VL4 VLOŽENÍM LIŠTY DO BEDNĚNÍ.

BETON

ČSN EN 206, MIN. ŽIVOTNOST 100 LET:  
NOSNÁ KONSTRUKCE C30/37–XD1, XF2 (CZ, F.2)

OCEL

ČSN EN 10027–1:  
BETONÁŘSKÁ VÝZTUŽ B500B  
PŘEDPINACÍ VÝZTUŽ Y1860S7–15,7mm

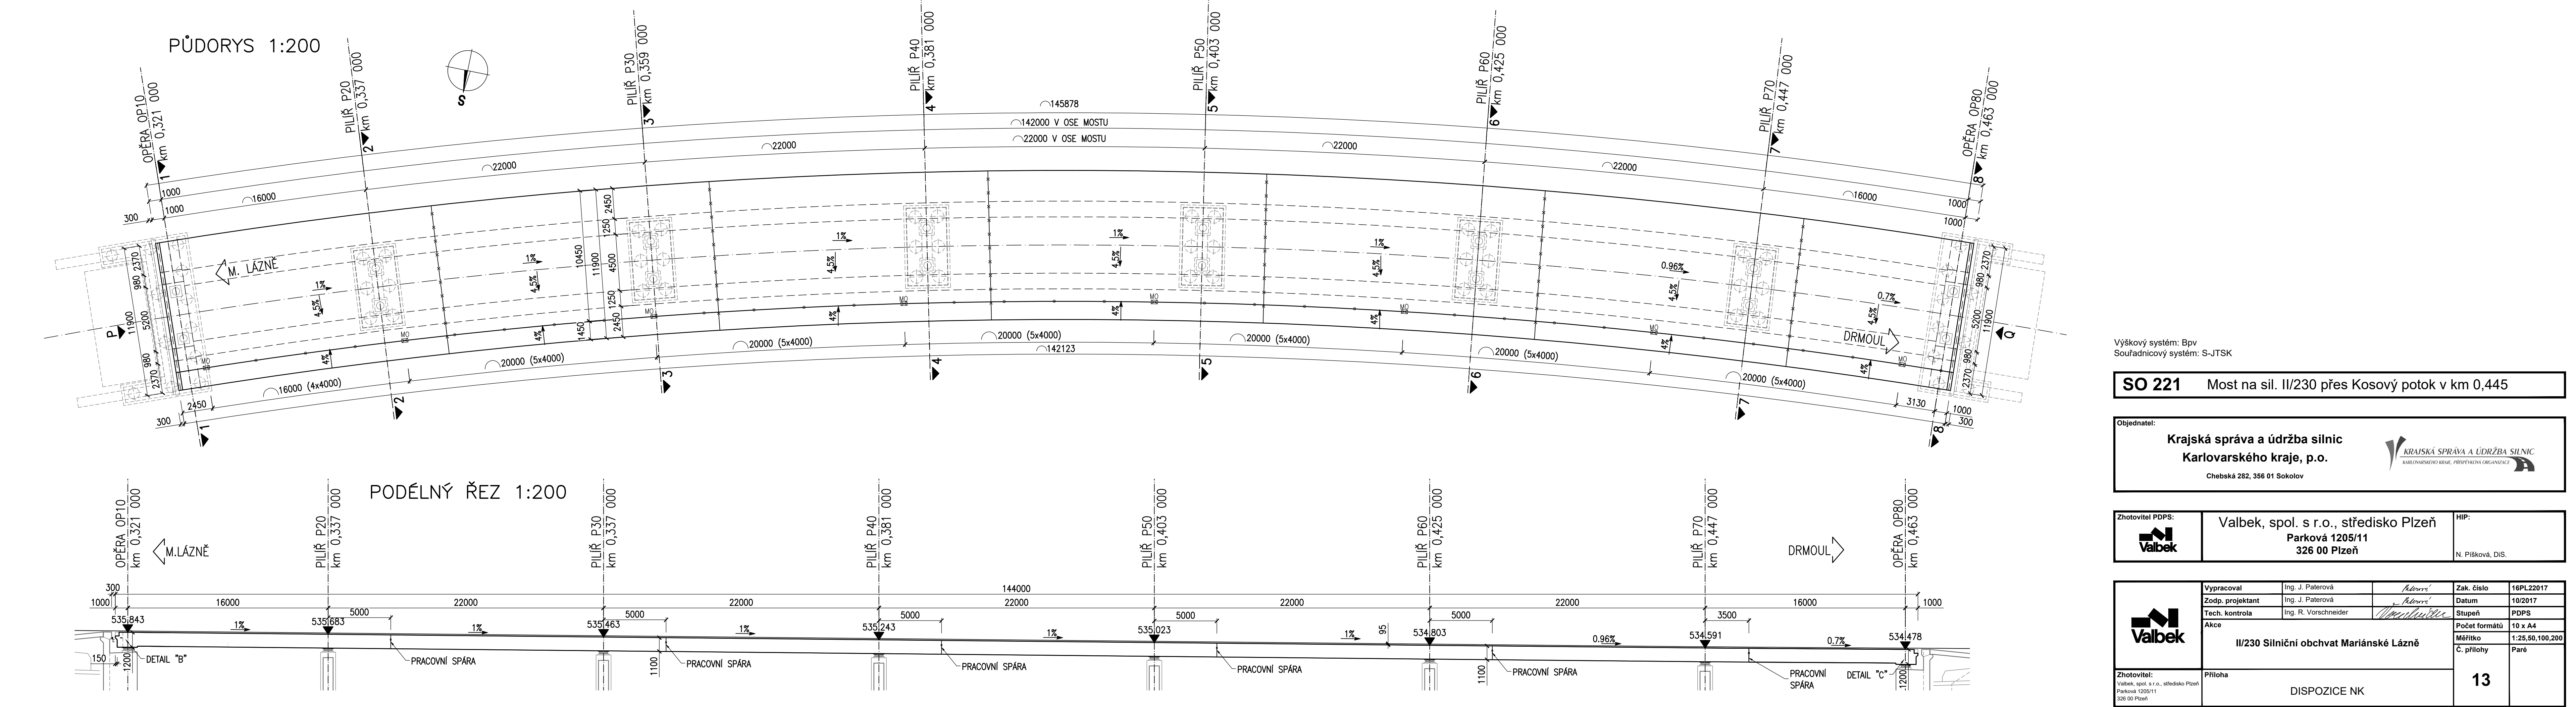

Výškový systém: Bpv  
Souřadnicový systém: S-JTSK

SO 221 Most na sil. II/230 přes Kosový potok v km 0,445

Objednatel:  
**Krajská správa a údržba silnic  
Karlovarského kraje, p.o.**  
Chebská 282, 356 01 Sokolov

**Krajská správa a údržba silnic**  
KARLOVARSKÝ KRAJ, PŘÍPADOVÁ ORGANIZACE

Zhotovitel PDPS:  
**Valbek**

**Valbek, spol. s r.o., středisko Plzeň**  
Parková 1205/11  
326 00 Plzeň

HIP:  
N. Piřková, DIS.

**Valbek**

Vypracoval	Ing. J. Paterová	<i>Paterová</i>	Zak. číslo	16PL22017
Zodp. projektant	Ing. J. Paterová	<i>Paterová</i>	Datum	10/2017
Tech. kontrola	Ing. R. Vorschneider	<i>Vorschneider</i>	Stupeň	PDPS
Akce	II/230 Silniční obchvat Mariánské Lázně			Počet formátů
				10 x A4
				Měřítka
				1:25, 50, 100, 200
				Paré

Zhotovitel:  
Valbek, spol. s r.o., středisko Plzeň  
Parková 1205/11  
326 00 Plzeň

Příloha  
**DISPOZICE NK**

**13**