



II/230 SILNIČNÍ OBCHVAT MARIÁNSKÉ LÁZNĚ
SO 813 VEGETAČNÍ ÚPRAVY SILNICE II. A III. TŘÍDY
SITUACE km 0,4-1,3
M 1:1000

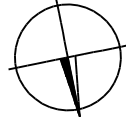

LEGENDA

- Výsadba keřů v pásech
- Výsadba stromů

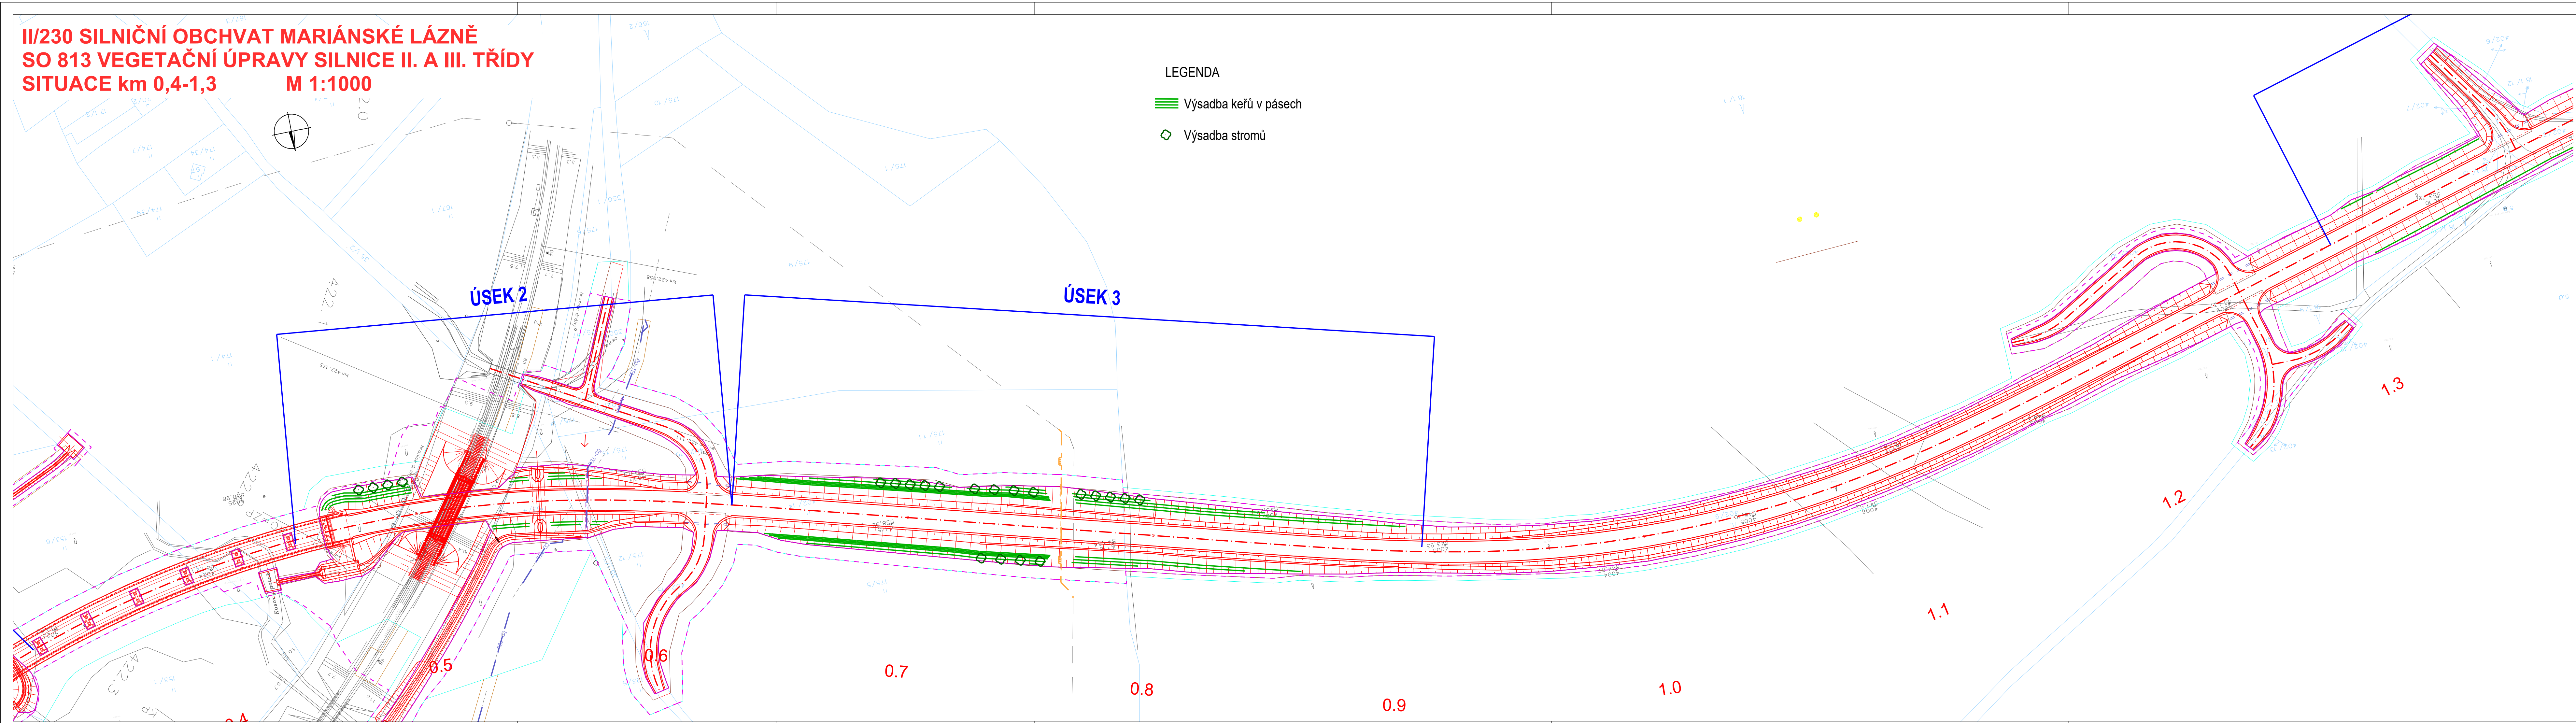

Souřadný systém
Výškový systém

S-JTSK
Balt p.v.

SO 813 VEGETAČNÍ ÚPRAVY SILNICE II. A III. TŘÍDY

Objednatel:

Krajská správa a údržba silnic
Karlovarského kraje, p.o.
Chebská 282, 356 01 Sokolov



Zhotovitel:

Valbek, spol. s r.o., středisko Plzeň
Parková 1205/11
326 00 Plzeň



Vypracoval
Zodp. projektant
Tech. kontrola
Akce

ING. J. BEDNÁŘ
ING. J. BEDNÁŘ
ING. D. LANDA

Zak. číslo
Datum
Stupeň
Počet formátů
Měřítka
Č. přílohy

16PL22017
10/2017
PDPS
5x44
1:1000
Paré

Zhotovitel:
Valbek, spol. s r.o., středisko Plzeň
Parková 1205/11
326 00 Plzeň

Příloha
SITUACE km 0,4-1,3

3