


II/230 SILNIČNÍ OBCHVAT MARIÁNSKÉ LÁZNĚ
SO 813 VEGETAČNÍ ÚPRAVY SILNICE II. A III. TŘÍDY
SITUACE km 1,4-2,3
M 1:1000

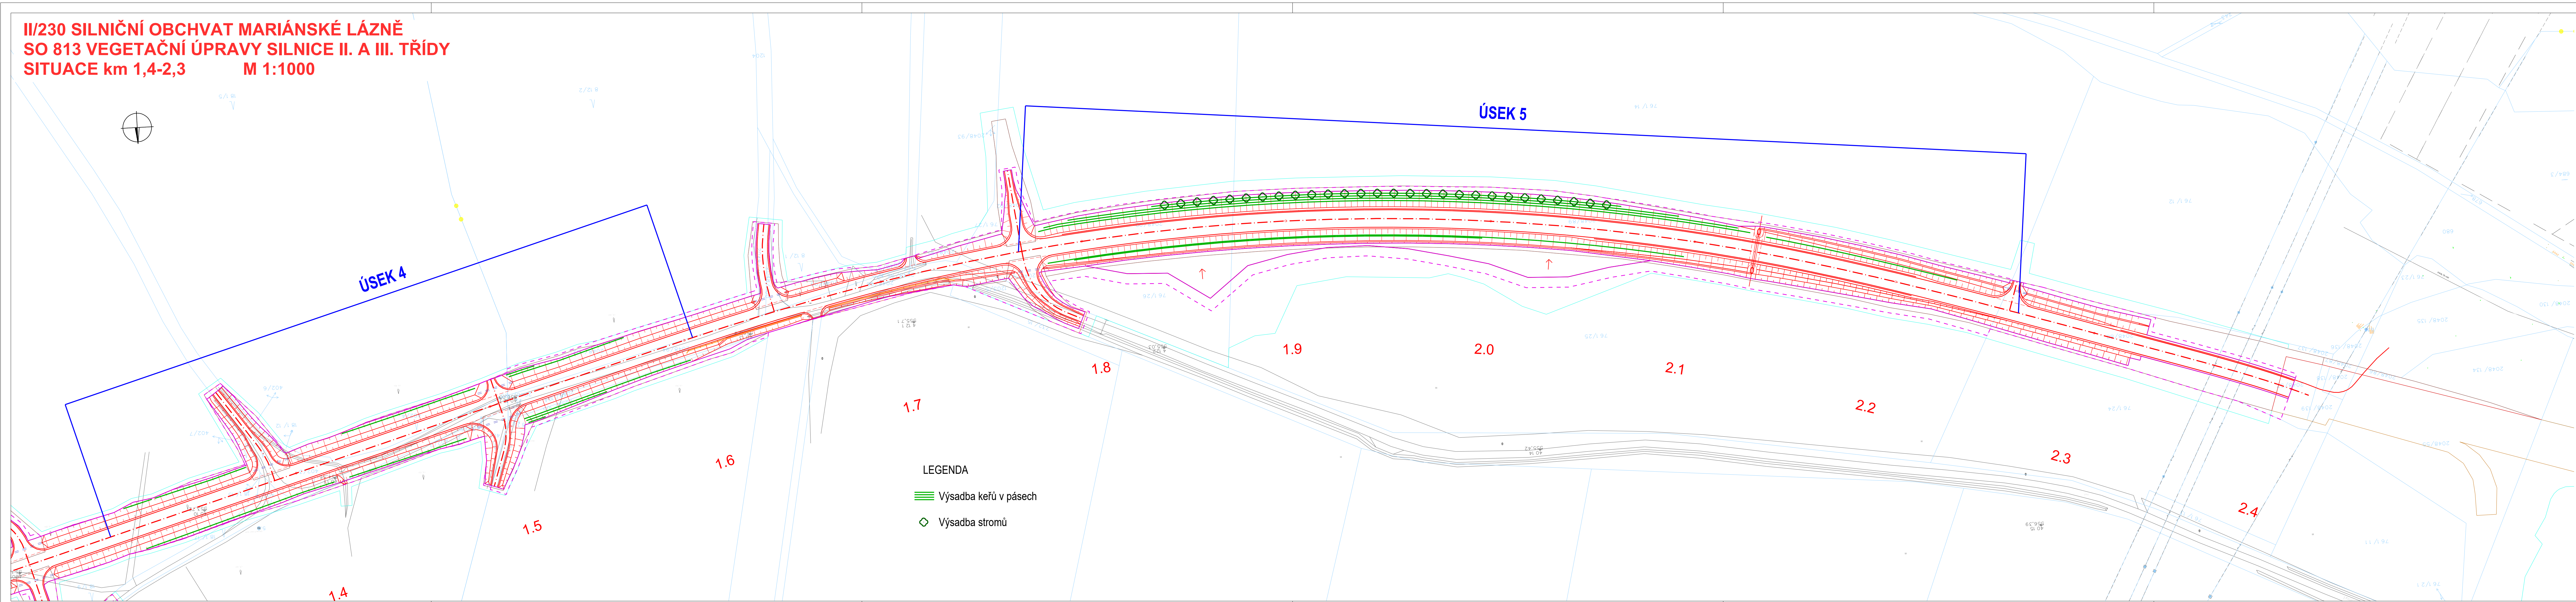

Souřadný systém
Výškový systém

S-JTSK
Balt p.v.

SO 813 VEGETAČNÍ ÚPRAVY SILNICE II. A III. TŘÍDY

Objednatel:
**Krajská správa a údržba silnic
Karlovarského kraje, p.o.**
Chebská 282, 356 01 Sokolov



Zhotovitel:
Valbek, spol. s r.o., středisko Plzeň
Parková 1205/11
326 00 Plzeň

	Vypracoval	ING. J. BEDNÁŘ	<i>Bednář</i>	Zak. číslo	16PLZ2017				
	Zodp. projektant	ING. J. BEDNÁŘ	<i>Bednář</i>	Datum	10/2017				
	Tech. kontrola	ING. D. LANDA	<i>Landa</i>	Stupeň	PDPS				
	Akce	II/230 Silniční obchvat Mariánské Lázně			Počet formátů	5xA4			
Zhotovitel: Valbek, spol. s r.o., středisko Plzeň Parková 1205/11 326 00 Plzeň	Příloha SITUACE km 1,4-2,3				Měřítka	1:1000			
					Č. přílohy	Paré			
					4				