


LEGENDA SÍTÍ

- HRANICE ŘEŠENÉHO OZEMÍ
- ODSTUPOVÉ VZDÁLENOSTI
- POŽÁRNĚ NEBEZPEČNÉ PROSTORY

LEGENDA PLOCH

- NAVRŽENÉ STAVEBNÍ OPRAVY
- HRANICE PARCEL

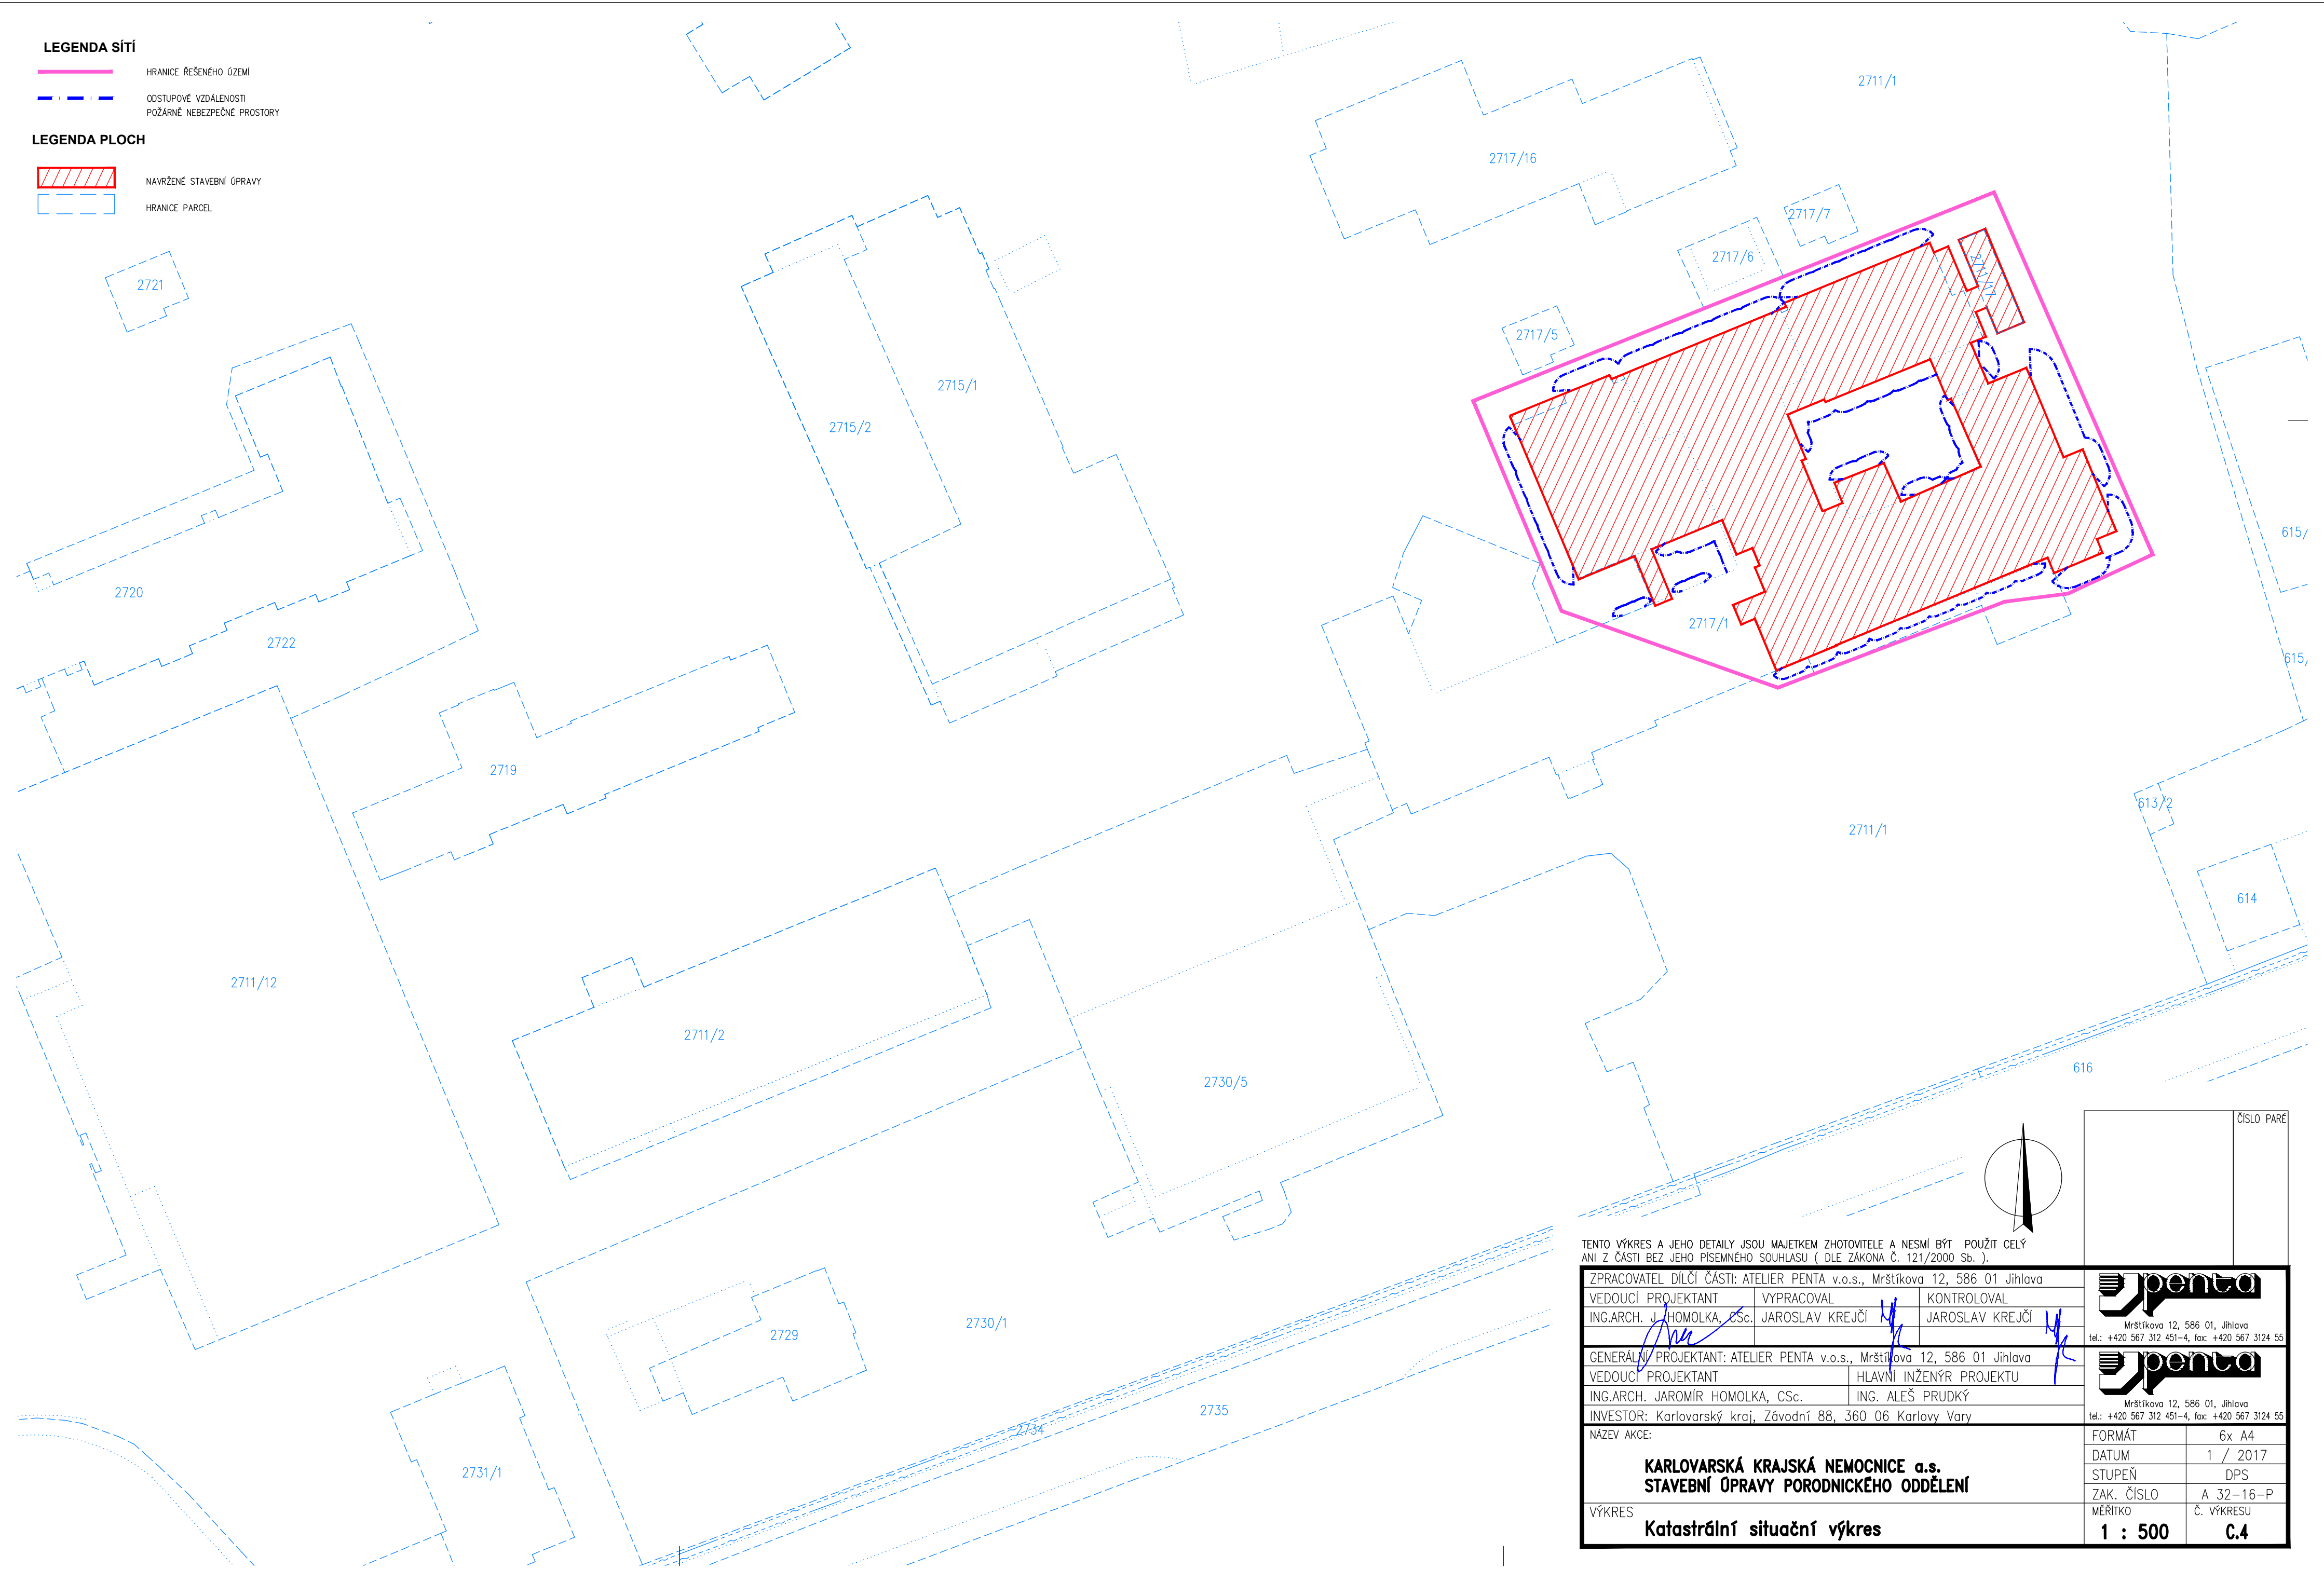

TENTO VÝKRES A JEHO DETAILY JSOU MAJETKEM ZHOTOVITELE A NESMÍ BÝT POUŽIT CELÝ ANI Z ČÁSTI BEZ JEHO PÍSEMNÉHO SOUHLASU (DLE ZÁKONA Č. 121/2000 Sb.).

ZPRACOVATEL DÍLČÍ ČÁSTI: ATELIER PENTA v.o.s., Mrštíkova 12, 586 01 Jihlava		
VEDOUČÍ PROJEKTANT	VYPRACOVAL	KONTROLOVAL
ING.ARCH. J. HOMOLKA, CSc.	JAROSLAV KREJČÍ	JAROSLAV KREJČÍ
GENERALNÍ PROJEKTANT: ATELIER PENTA v.o.s., Mrštíkova 12, 586 01 Jihlava		
VEDOUČÍ PROJEKTANT	HLAVNÍ INŽENÝR PROJEKTU	
ING.ARCH. JAROMÍR HOMOLKA, CSc.	ING. ALEŠ PRUDKÝ	
INVESTOR: Karlovarský kraj, Závodní 88, 360 06 Karlovy Vary		

NÁZEV AKCE:	
KARLOVARSKÁ KRAJSKÁ NEMOCNICE a.s.	
STAVEBNÍ OPRAVY PORODNICKÉHO ODDĚLENÍ	
VÝKRES	
Katastrální situační výkres	

ČÍSLO PARCE	
FORMÁT	
6x A4	
DATUM	
1 / 2017	
STUPĚŇ	
DPS	
ZAK. ČÍSLO	
A 32-16-P	
MĚŘÍTKO	
Č. VÝKRESU	
1 : 500	
C.4	