



Podrobný podélný profil: Silnice II/606 - díl D - M 1:250/100
Rozsah: km 0,45000 - km 0,60000

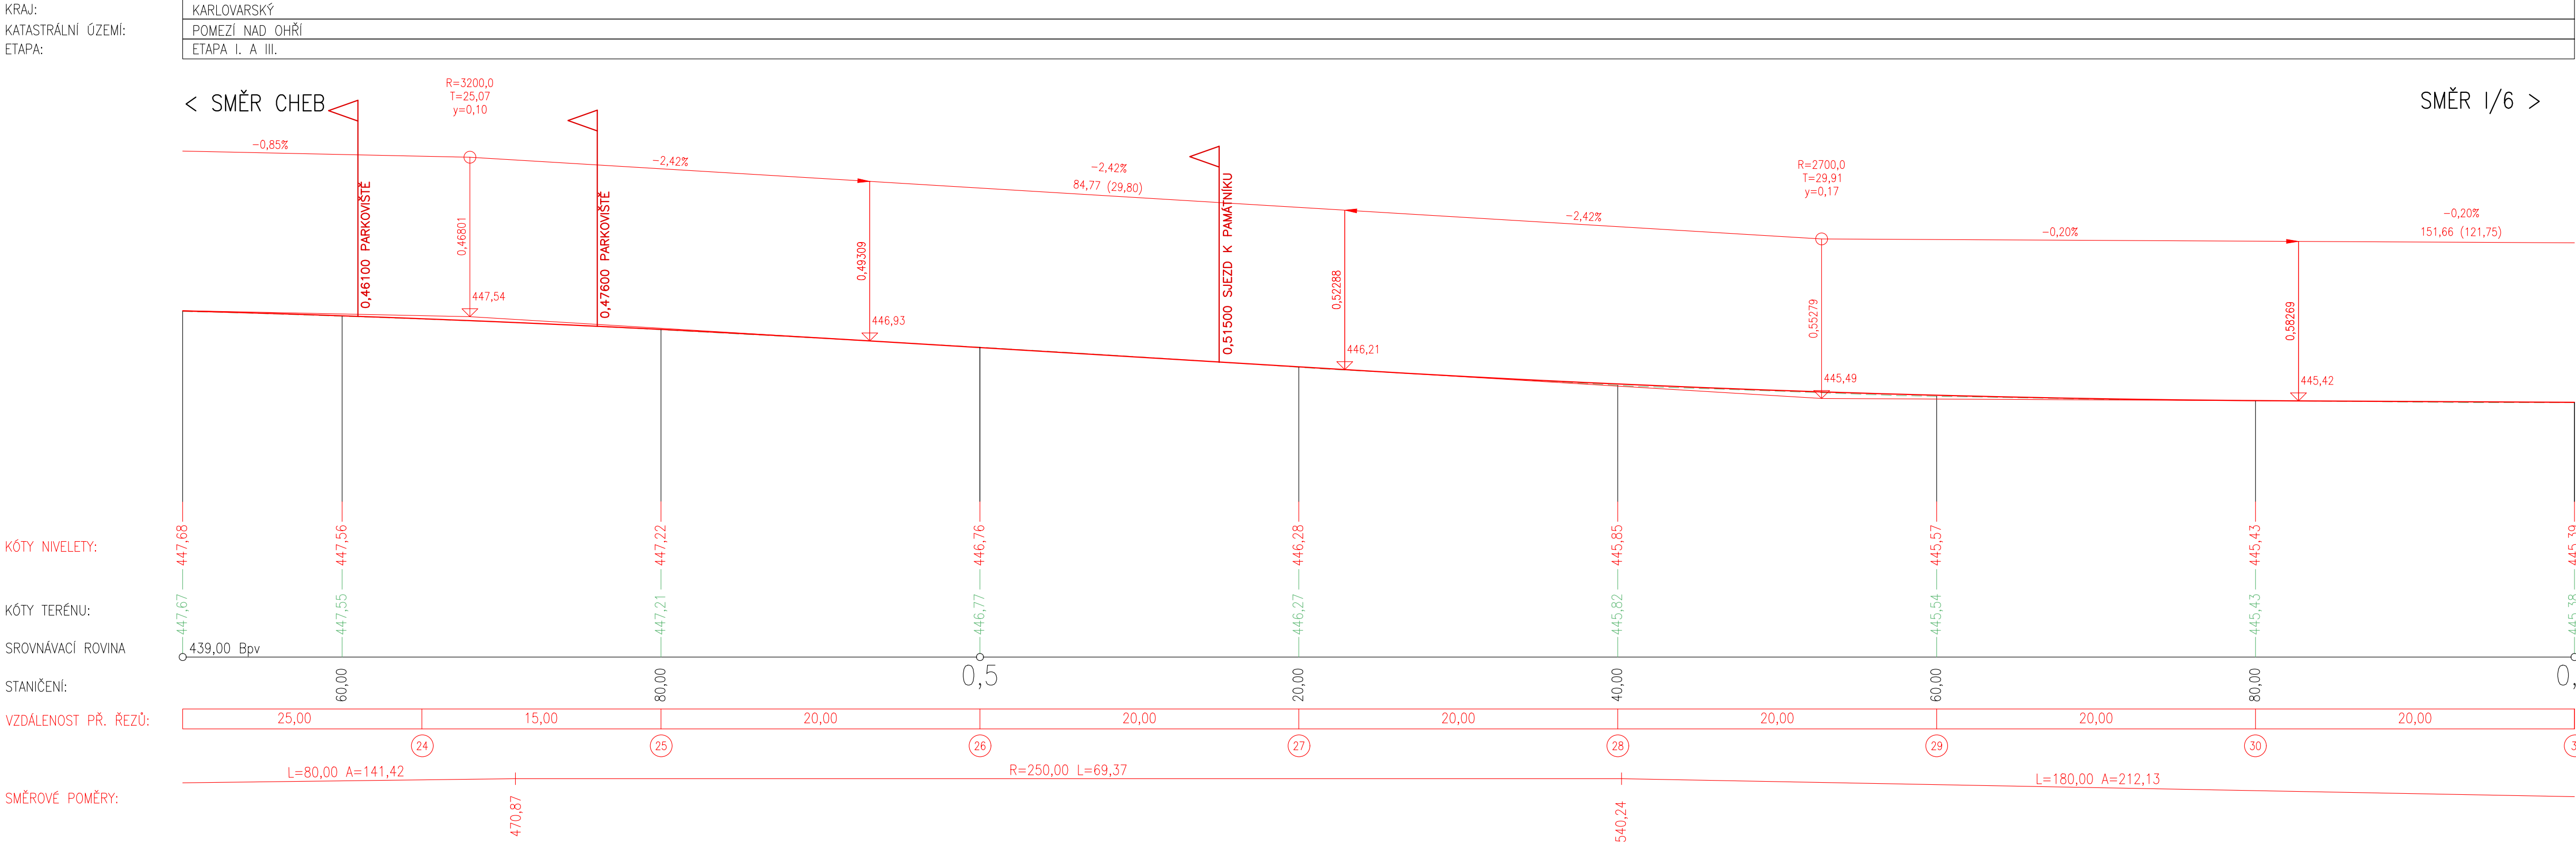

 <div>ing. Martin Haueisen projektová činnost ve výstavbě</div>		Otisk a autorizačního razítka:	
Projektant:		Zodpovědný projektant:	
Ing. Martin Haueisen		Ing. Martin Haueisen	
Vypracoval:		Gen. Projektant / HIP:	
Ing. Martin Haueisen		Ing. Martin Haueisen	
Kraj:	Karlovarský	MěÚ:	Cheb
Objednatel:	Obec Pomezí nad Ohří, Pomezí nad Ohří č.p.18, 350 02 Cheb		
Název akce:	Datum: 11/2015		
Číslo zakázky: 2015-34			
Stupeň:			
Cyklostezka podél silnice II/606 v Pomezí nad Ohří - III. etapa			
Stavební část:		Číslo přílohy:	Paré číslo:
C.1 Objekty pozemních komunikací		C.1.8	
Stavební objekt: SO107 – Chodníkové plochy vč. souvisejících dopravních ploch (obec Pomezí nad Ohří) SO108 – Velkoplošná výprava silnice II/606 (KSÚS KK)			
Příloha:	Měřítko: 1 : 250/100		
Podrobný podélný profil - Silnice II/606 - díl D			
Office: Bezejmenná 1424/9, CZE - 350 02 Cheb, mob:605 031 348, email: martin.haueisen@gmail.com, ID datové schránky: efacu6d			