



Rozsah: km 0,75000 - km 0,90000

ETAPA

ETAPA I. A III.

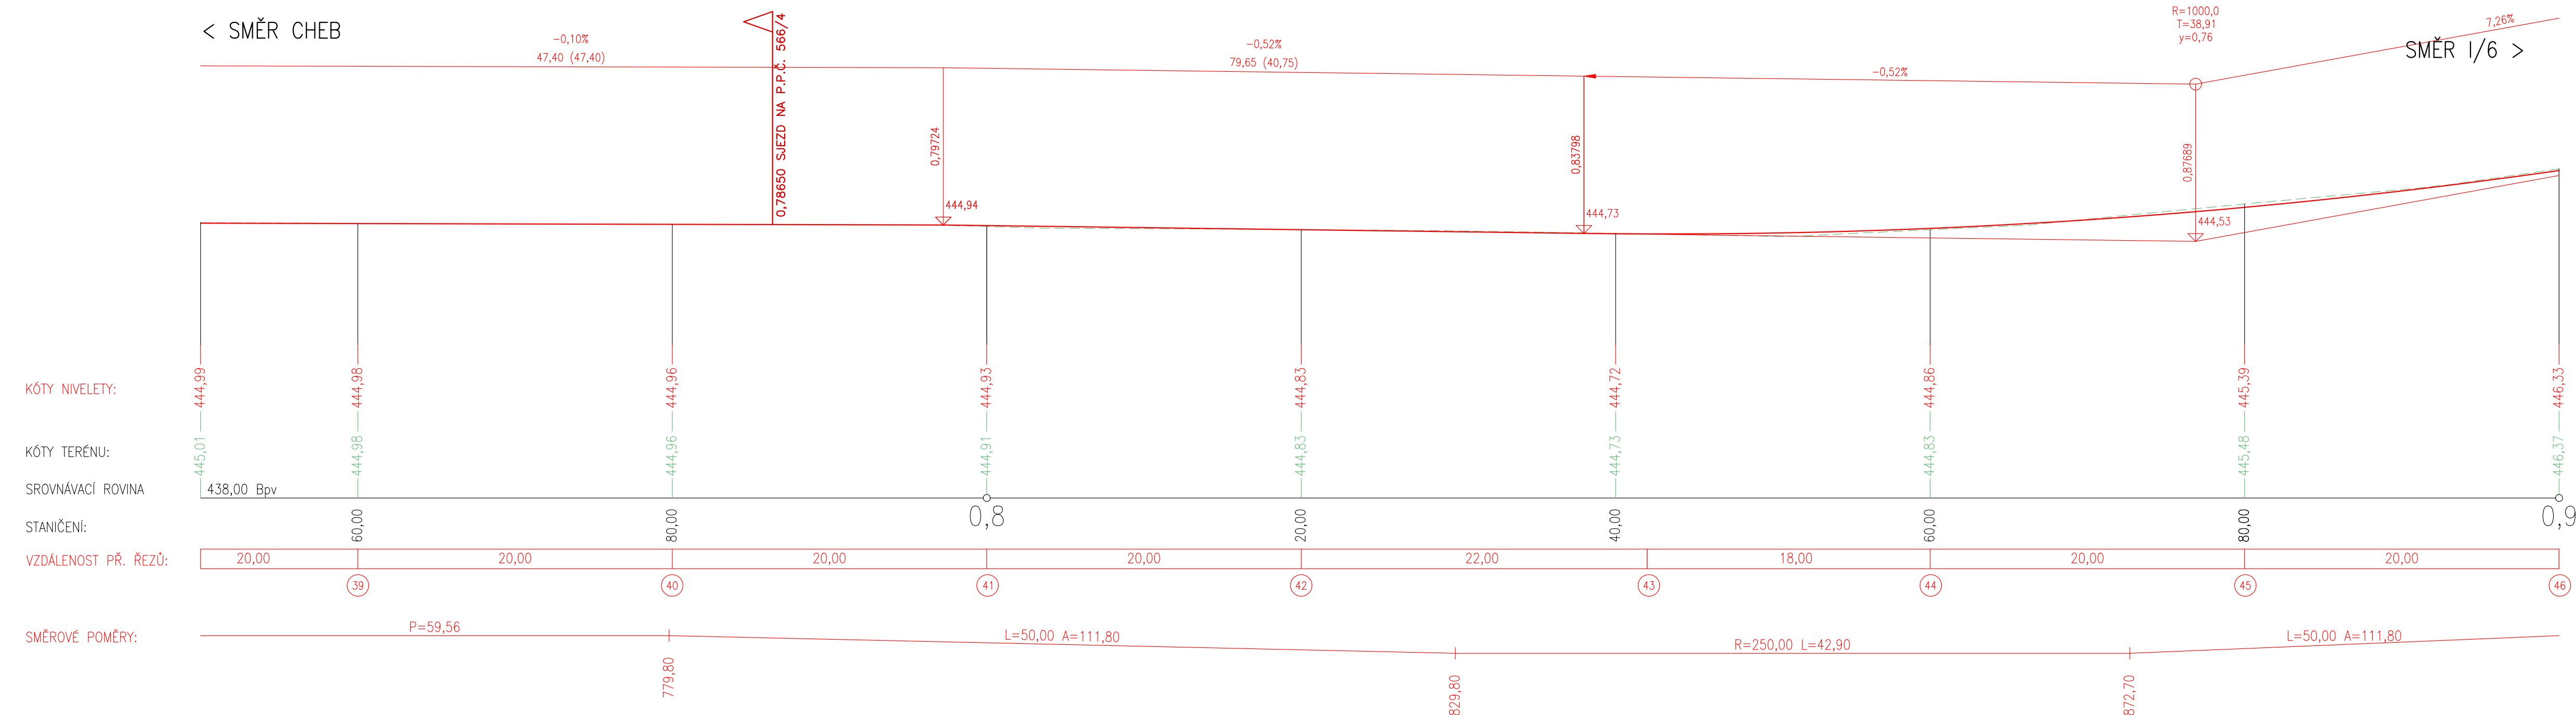

 ing. Martin Hauzeisen projektová činnost ve výstavbě		Otsik autorizačního razítka :	
Projektant:	Zodpovědný projektant:		
Ing. Martin Hauzeisen	Ing. Martin Hauzeisen		
Vypracoval:	Gen. Projektant / HIP:		
Ing. Martin Hauzeisen	Ing. Martin Hauzeisen		
Kraj:	Karlovarský	MěÚ:	Cheb
Datum:	11/2015		
Objednatel:	Obec Pomezí nad Ohří, Pomezí nad Ohří č.p.18, 350 02 Cheb		Číslo zakázky: 2015-34
Název akce:	Cyklostezka podél silnice II/606 v Pomezí nad Ohří - III. etapa		DSP+PDPS Stupeň:
Stavební část:	C.1 Objekty pozemních komunikací		Číslo přílohy:
Stavební objekt:	SO 107 – Chodníkové plochy vč. souvisejících dopravních ploch (obec Pomezí nad Ohří) SO 108 – Velkoplošná výprava silnice II/606 (KSÚS KK)		
Příloha:	Podrobný podélný profil - Silnice II/606 - díl F		C.1.10 Paré číslo:
			Měřítko: 1 : 250/100