


ul.Československé armády - osa č.2

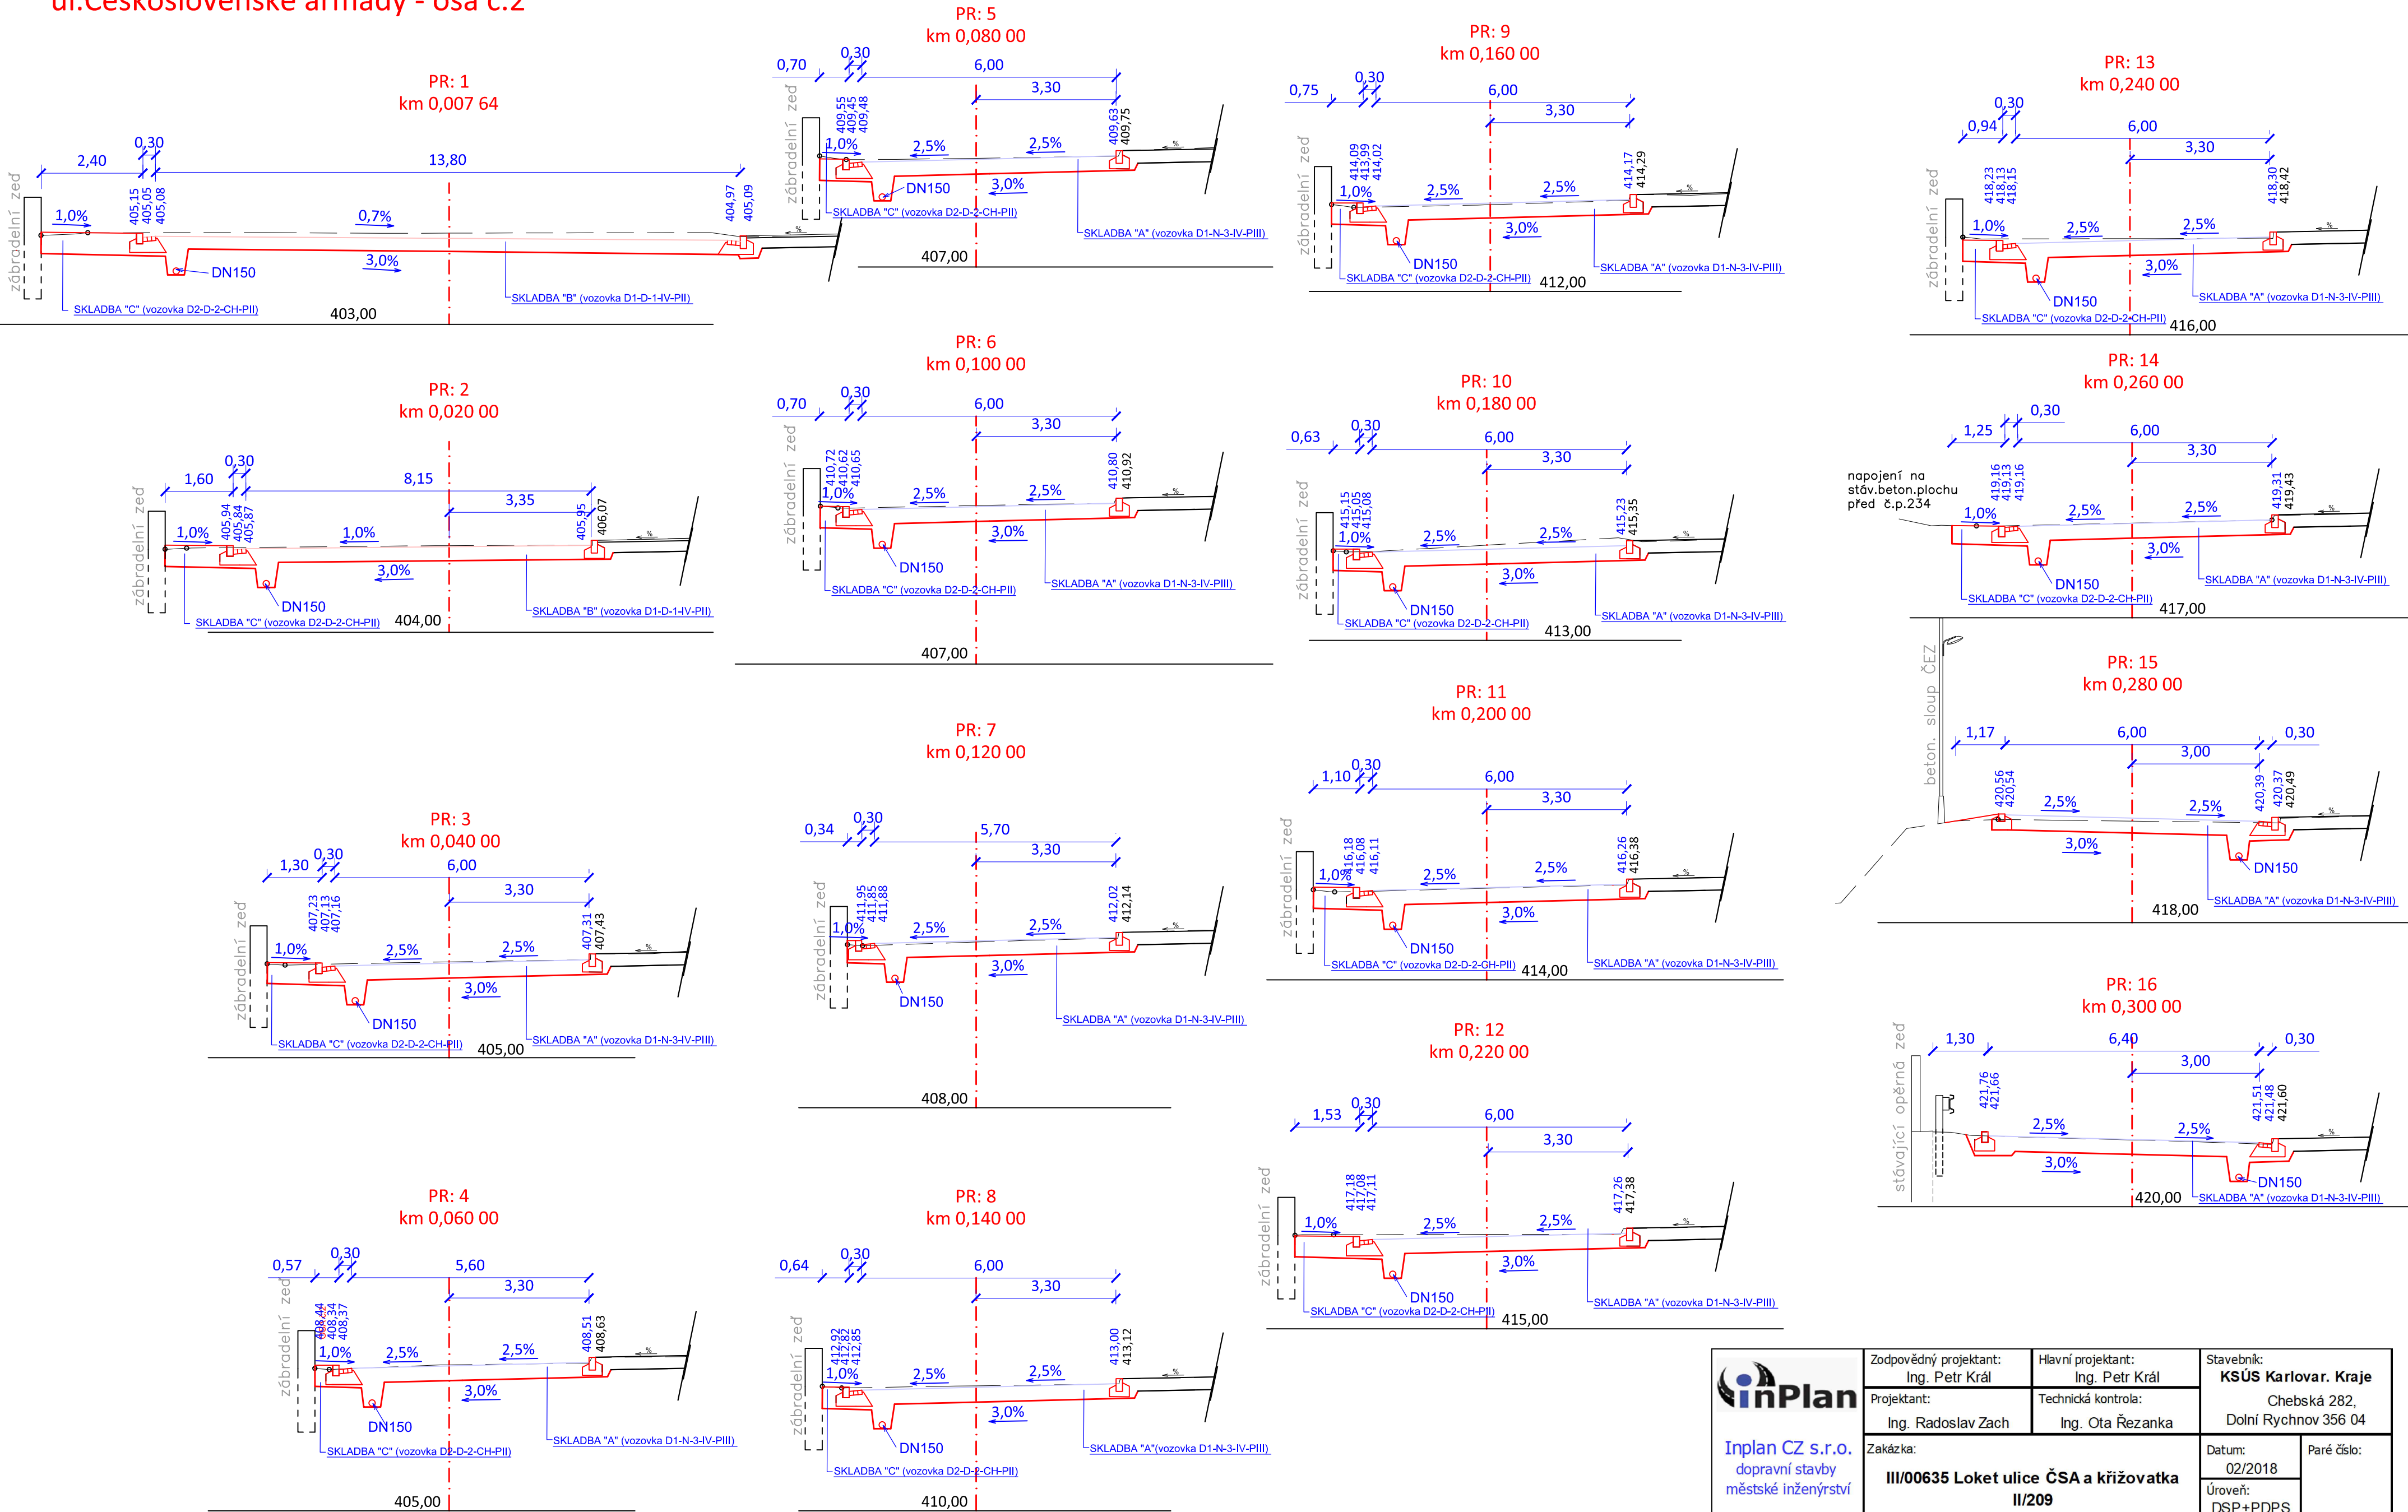

 Inplan CZ s.r.o. dopravní stavby městské inženýrství Majakovského 707/29 360 05 Karlovy Vary www.inplan.cz	Zodpovědný projektant: Ing. Petr Král		Hlavní projektant: Ing. Petr Král		Stavebník: KSÚS Karlovar. Kraje Chebská 282, Dolní Rychnov 356 04	
	Projektant: Ing. Radoslav Zach		Technická kontrola: Ing. Ota Řezanka			
	Zakázka: III/00635 Loket ulice ČSA a křižovatka II/209				Datum: 02/2018	Paré číslo:
					Úroveň: DSP+PDPS	
					Část: SO 101, SO 102 - Modernizace silnice III/2204, I a II úsek	Číslo zakázky: 552016
Příloha: Příčné řezy osa č.2				Měřítko: 1:100	Číslo přílohy: C1.5	