


SITUACE
1:200

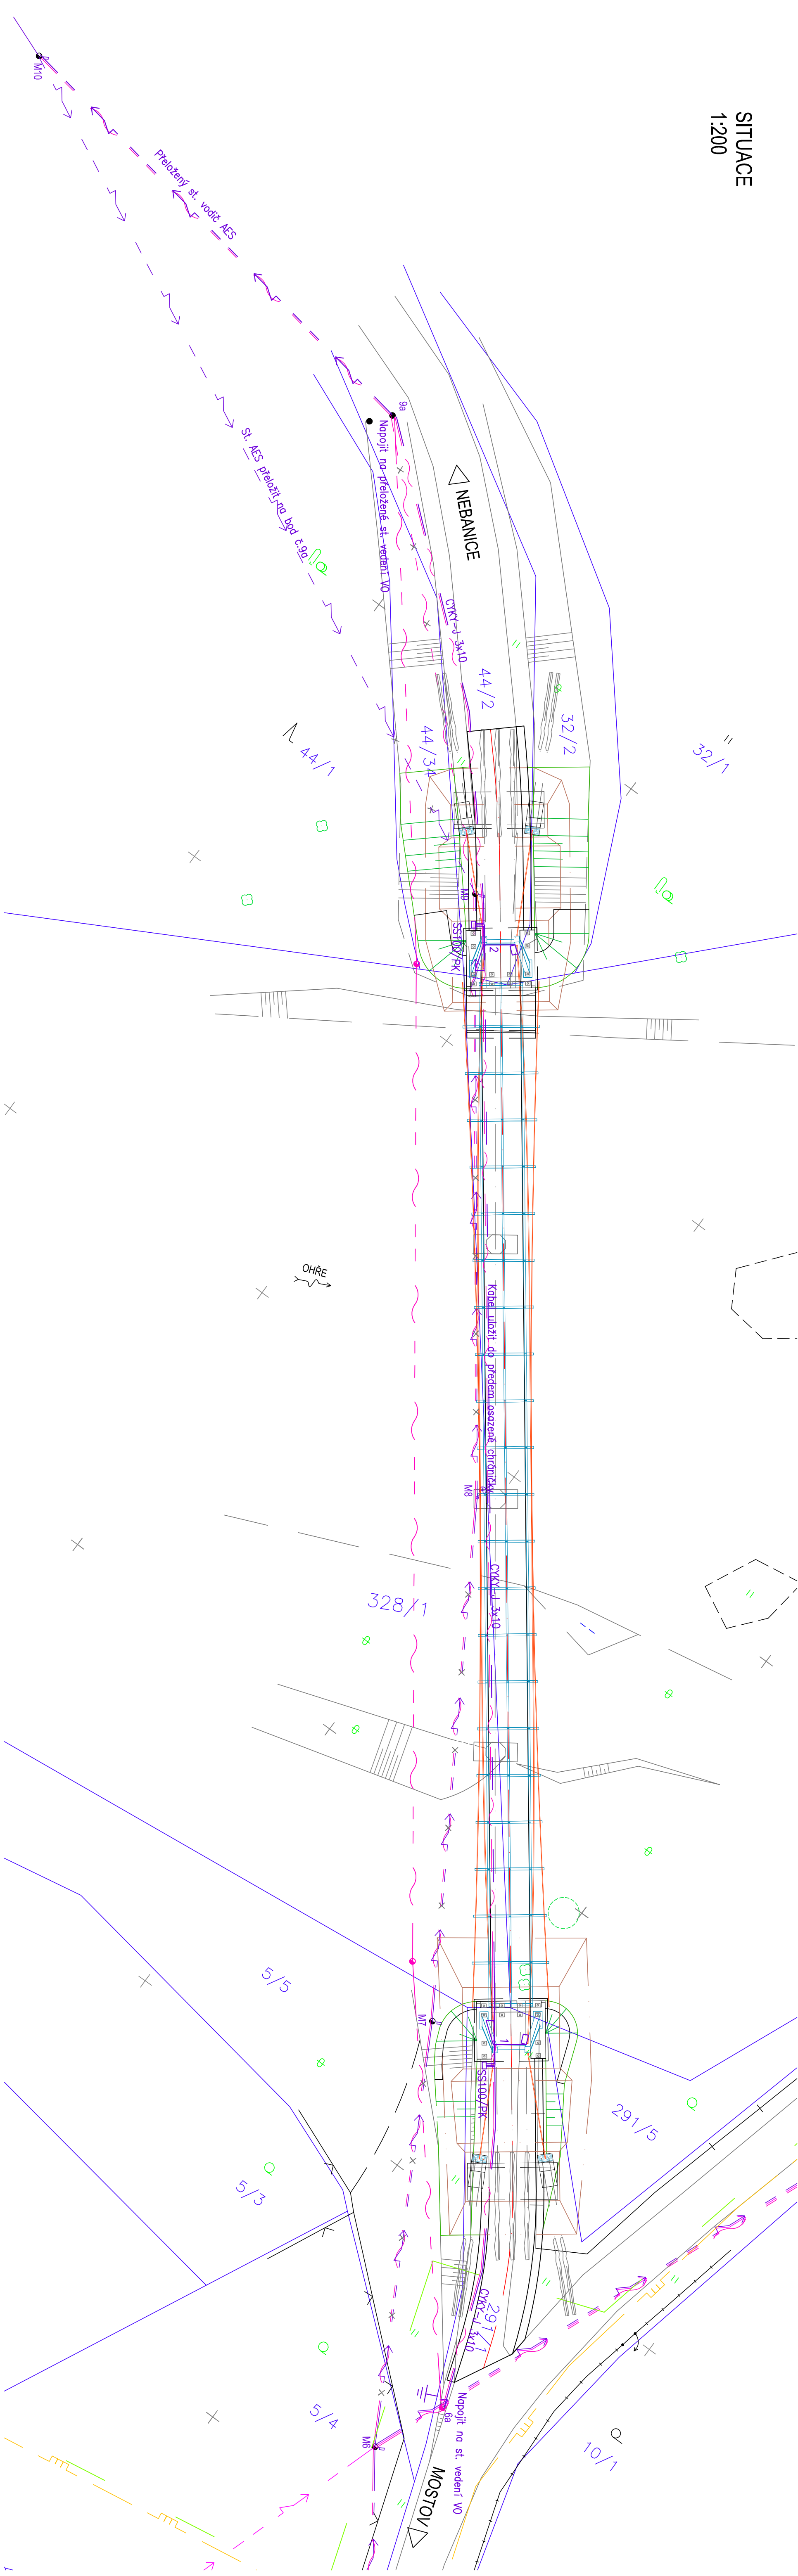

LEGENDA :

SO 401 - přeložené vedení AES
SO 401 - kabel VO CYK-3 x 10
Kanalizace stříln SS 100
Svodiště I HORV CIV/TEO

VZDUŠNÉ VEDENÍ CETIN
NADZEMNÍ VEDENÍ NN DO 1kV ČEZ DISTRIBUCE
NADZEMNÍ VEDENÍ NN VOJ OBEC ODRAVA
VODOVOD PVC 80 CHEVAK
STP PLYNOVOD RWE

OBRVYS VÝKOPU
HRANICE PARCEL KN

B 401

Soutačný systém: JTSK
Výškový systém: B.p.v.

Výpracoval:		Izdp. projektant:		HP:		Techn. kontrola:		Zpracoval:	
ING. ZDENĚK FRANEK		ING. ZDENĚK FRANEK		ING. LUDĚK OBERHÖPNER		ING. JAR. PROCHÁZKA		PONTIKA s.r.o.	
podpis:		podpis:		podpis:		podpis:		ICO 26342689	
Obec: MSTOV		Obec: MSTOV		Kraj: KARLOVARSKÝ		podpis:		390 000 Kuldov Vary	
Objednatel: Obec Odřava, Odřava 22, 35002 Cheb		Objednatel: Obec Odřava, Odřava 22, 35002 Cheb						tel. 353 223 240	
								pontika@pontika.cz	
Zadavatel:		Č. zadavatel:		2015-57		Datum:		10/2017	
REKONSTRUKCE LÁVKY PRO CYKLOSTEZKU OHŘE V MOSTOVĚ		Formát:		A4		Měřítko:		1:200	
SO 401 - PŘELOŽKA VĚŘEJNÉHO OSVĚTLENÍ		Stupeň PD:		PDPS		Stupeň PD:		PDPS	
Místní přílohy:		Číslo přílohy:		2		Souprava:			
SITUACE									