


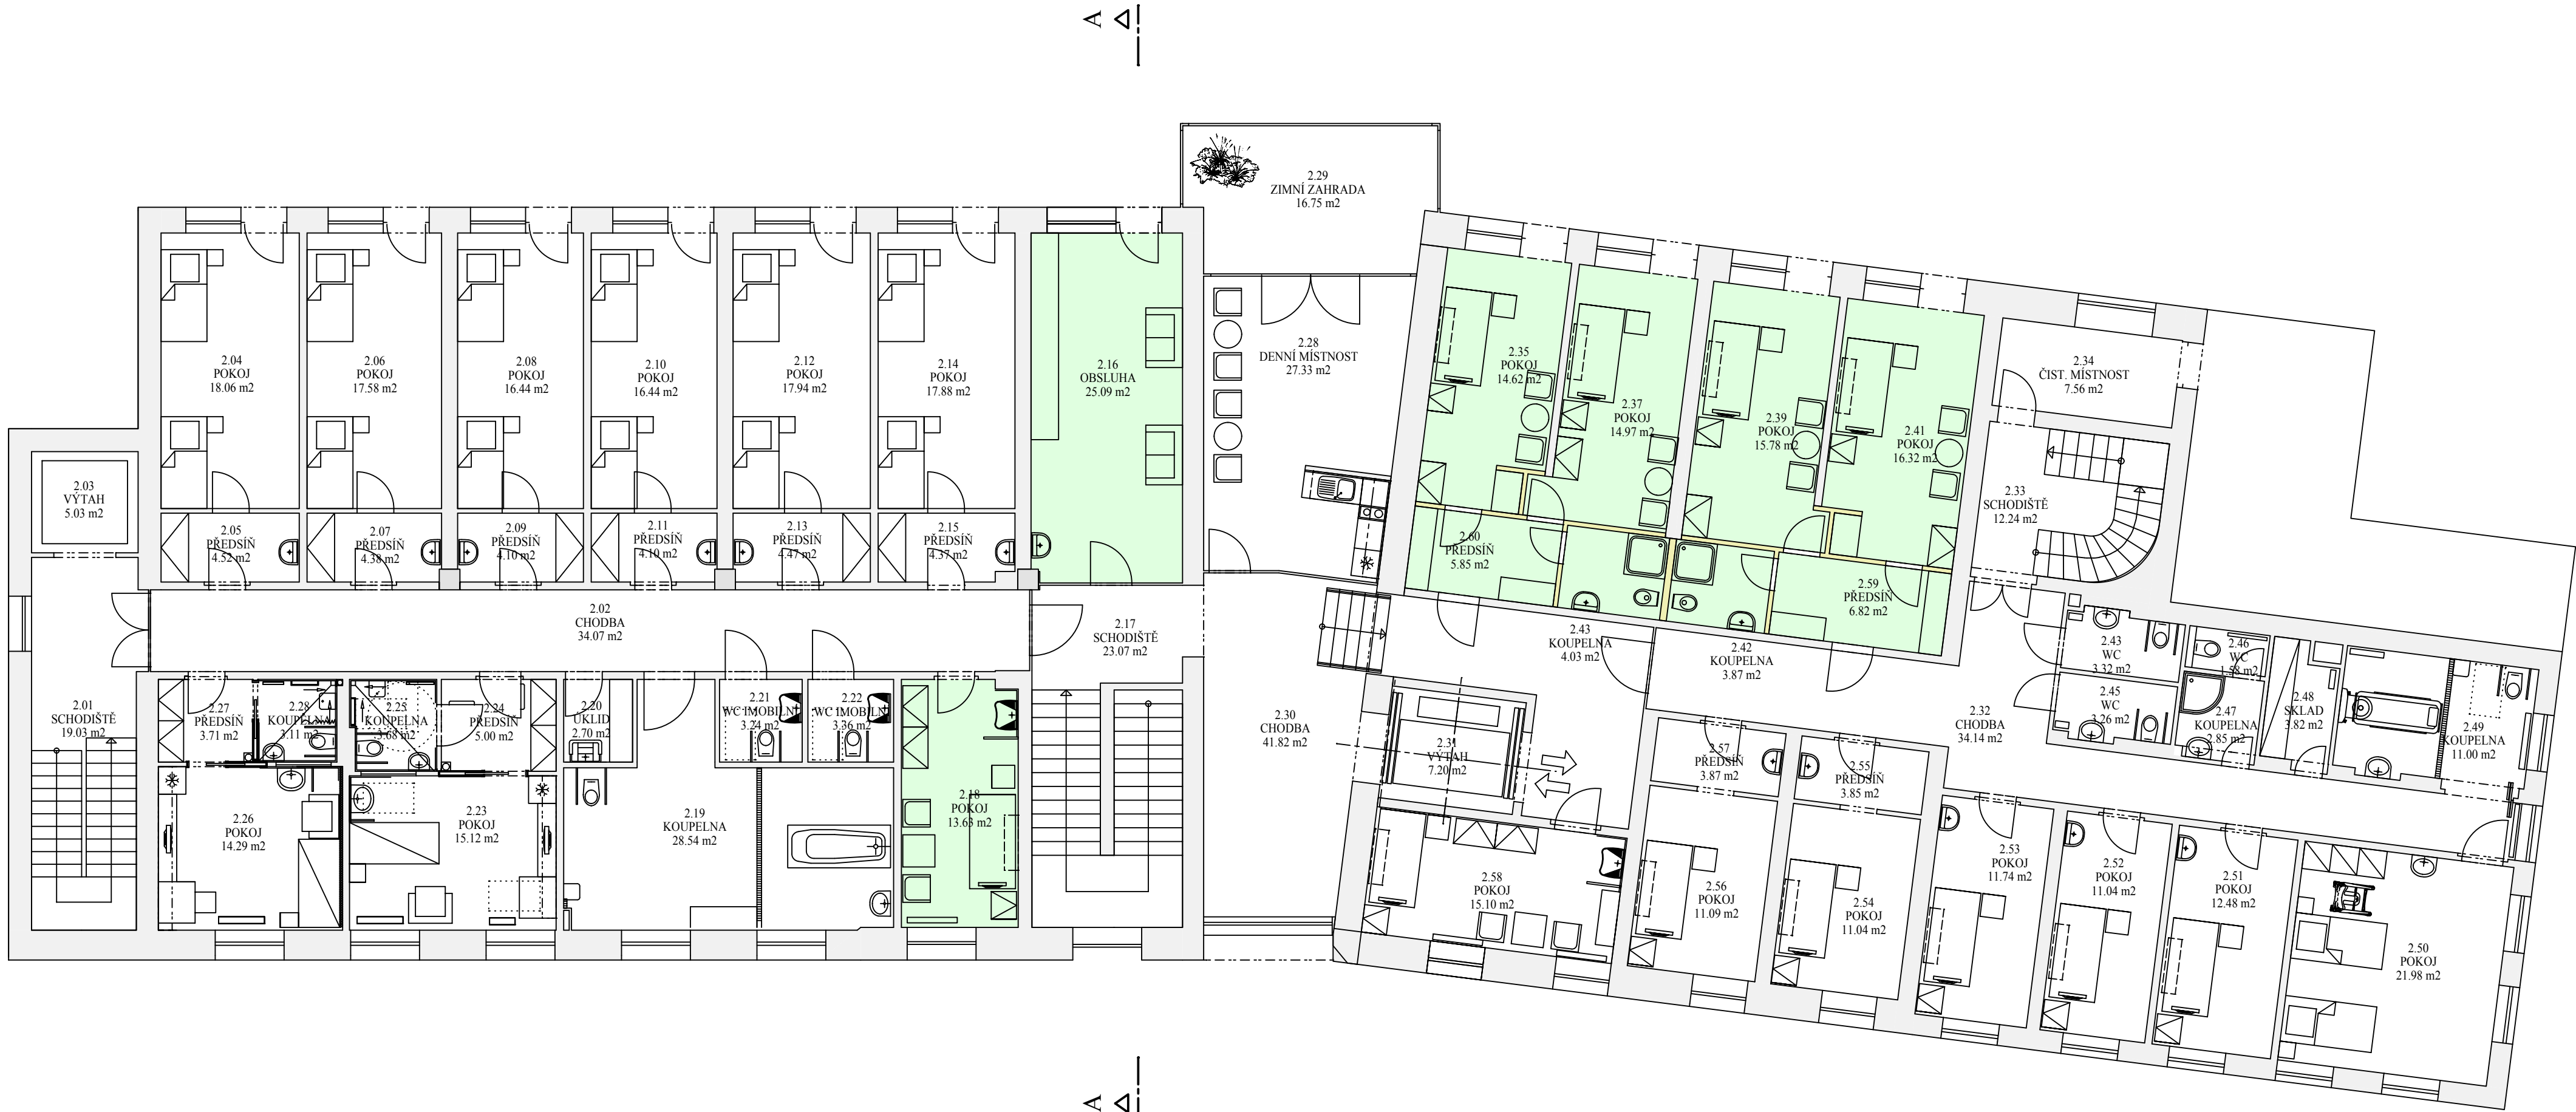

PŮDORYS 2. NADZEMNÍHO PODLAŽÍ