


LEGENDA MÍSTNOSTÍ		
ČÍSLO	NÁZEV MÍSTNOSTI	PLOCHA
3.01	SPOJOVACÍ CHODBA	15.24 m2
3.02	SCHODIŠTĚ	17.74 m2
3.03	CHODBA	33.59 m2
3.04	CHODBA	8.14 m2
3.05	STROJOVNA	8.13 m2
3.06	KUCHYŇSKÝ KOUT	12.07 m2
3.07	KANCELÁŘ	23.92 m2
3.08	KANCELÁŘ	22.46 m2
3.09	KANCELÁŘ	29.31 m2
3.11	ARCHIV	12.69 m2
3.12	WC	6.40 m2
3.14	ŠATNA PERSONÁLU	47.85 m2
3.15	KANCELÁŘ	23.73 m2
3.16	KANCELÁŘ	19.19 m2
3.17	DENNÍ ZASEDACÍ / MÍSTNOST	22.73 m2
3.18	SKLAD	6.35 m2
3.19	KANCELÁŘ	16.31 m2
3.20	KANCELÁŘ	16.30 m2
3.21	ÚKLID	2.23 m2
3.22	SKLAD	6.96 m2
Σ PLOCHA MÍSTNOSTÍ		351.34 m2

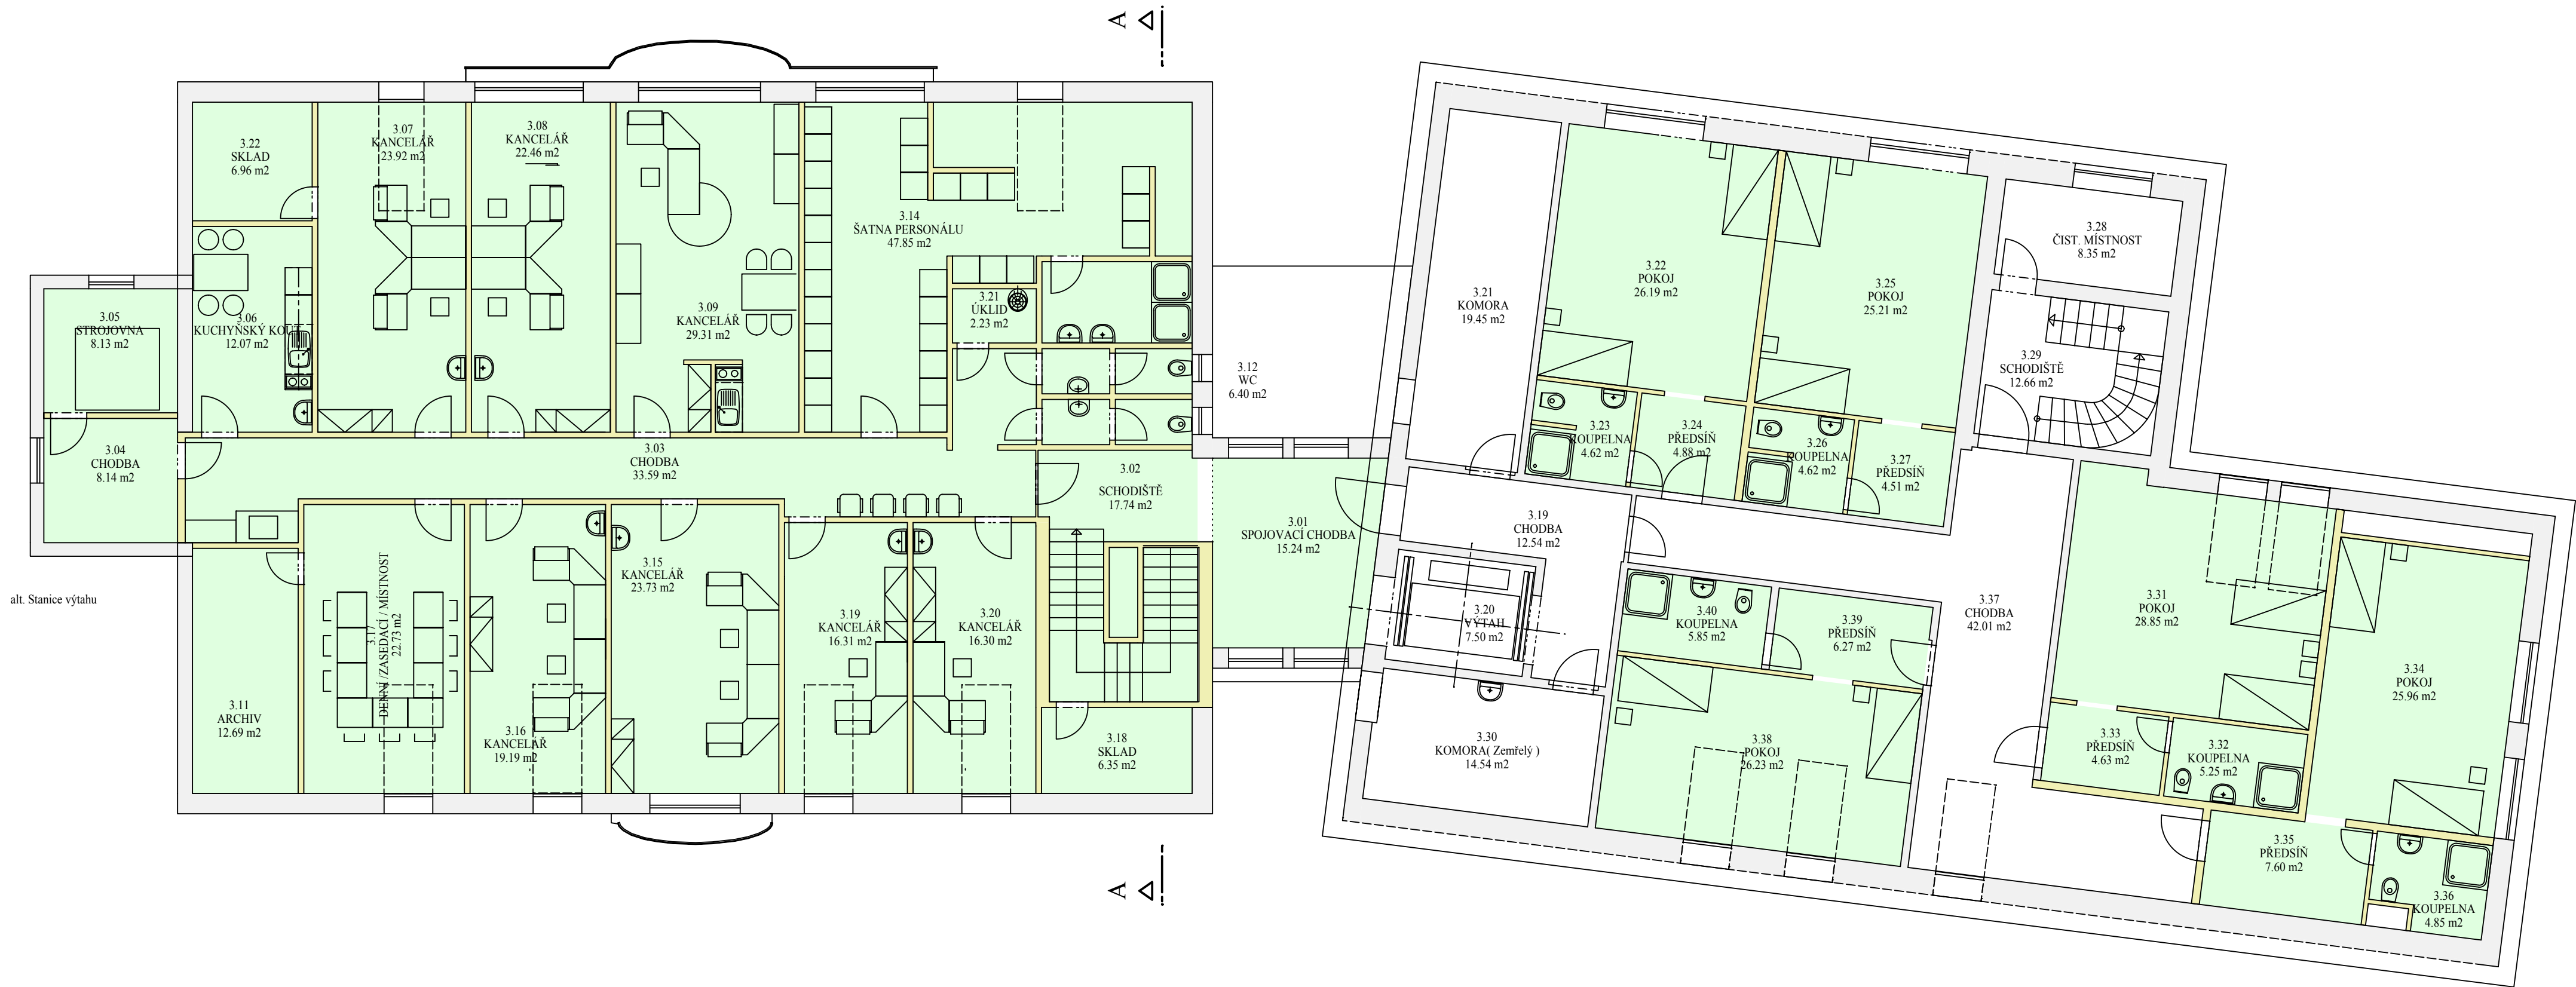

LEGENDA MÍSTNOSTÍ		
ČÍSLO	NÁZEV MÍSTNOSTI	PLOCHA
3.22	POKOJ	26.19 m2
3.23	KOUPELNA	4.62 m2
3.24	PŘEDSÍŇ	4.88 m2
3.25	POKOJ	25.21 m2
3.26	KOUPELNA	4.62 m2
3.27	PŘEDSÍŇ	4.51 m2
3.31	POKOJ	28.85 m2
3.32	KOUPELNA	5.25 m2
3.33	PŘEDSÍŇ	4.63 m2
3.34	POKOJ	25.96 m2
3.35	PŘEDSÍŇ	7.60 m2
3.36	KOUPELNA	4.85 m2
3.38	POKOJ	26.23 m2
3.39	PŘEDSÍŇ	6.27 m2
3.40	KOUPELNA	5.85 m2
Σ PLOCHA MÍSTNOSTÍ		185.52 m2

PŮDORYS 3. NADZEMNÍHO PODLAŽÍ