



ŘEZ A-A PAVILONEM B

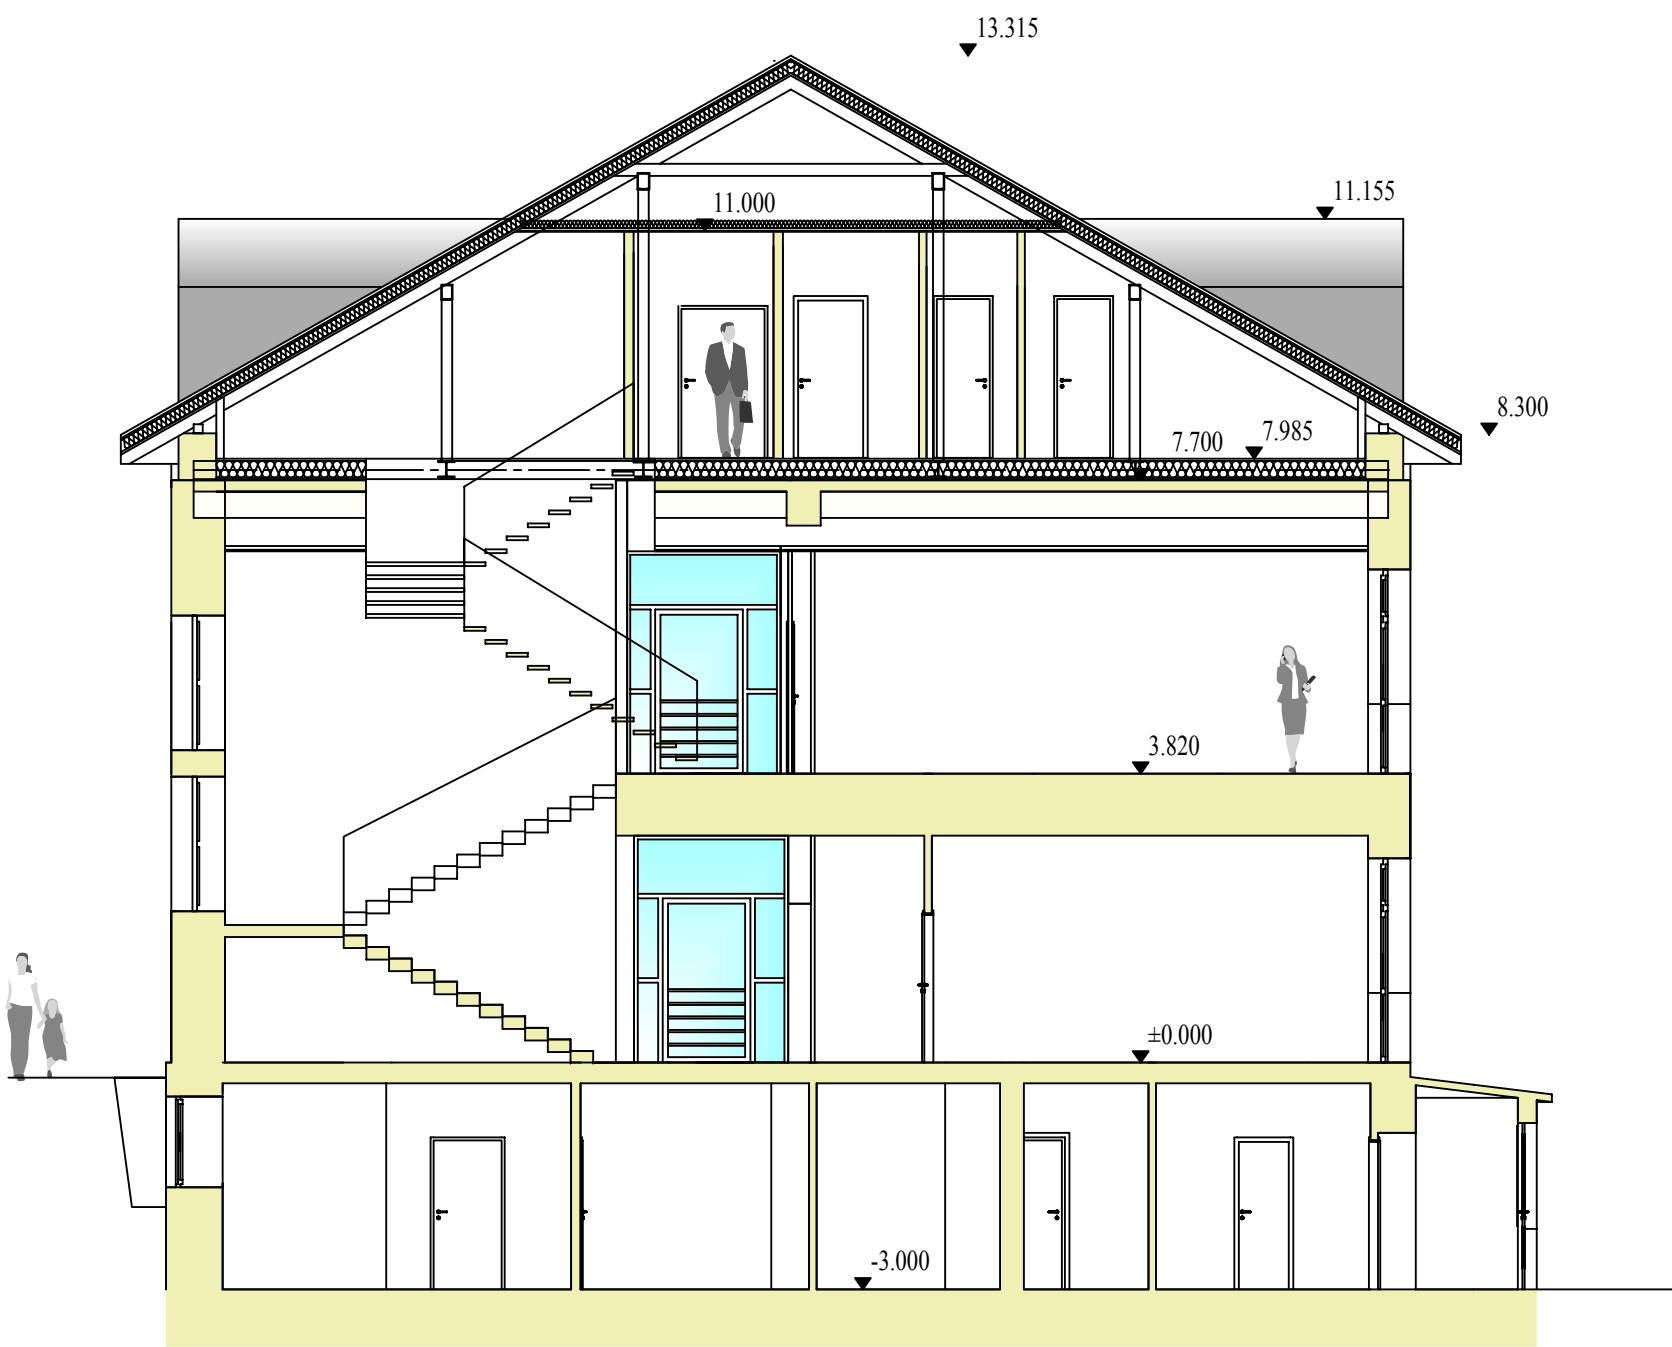

ŘEZ VÝTAHEM V PAVILONU A

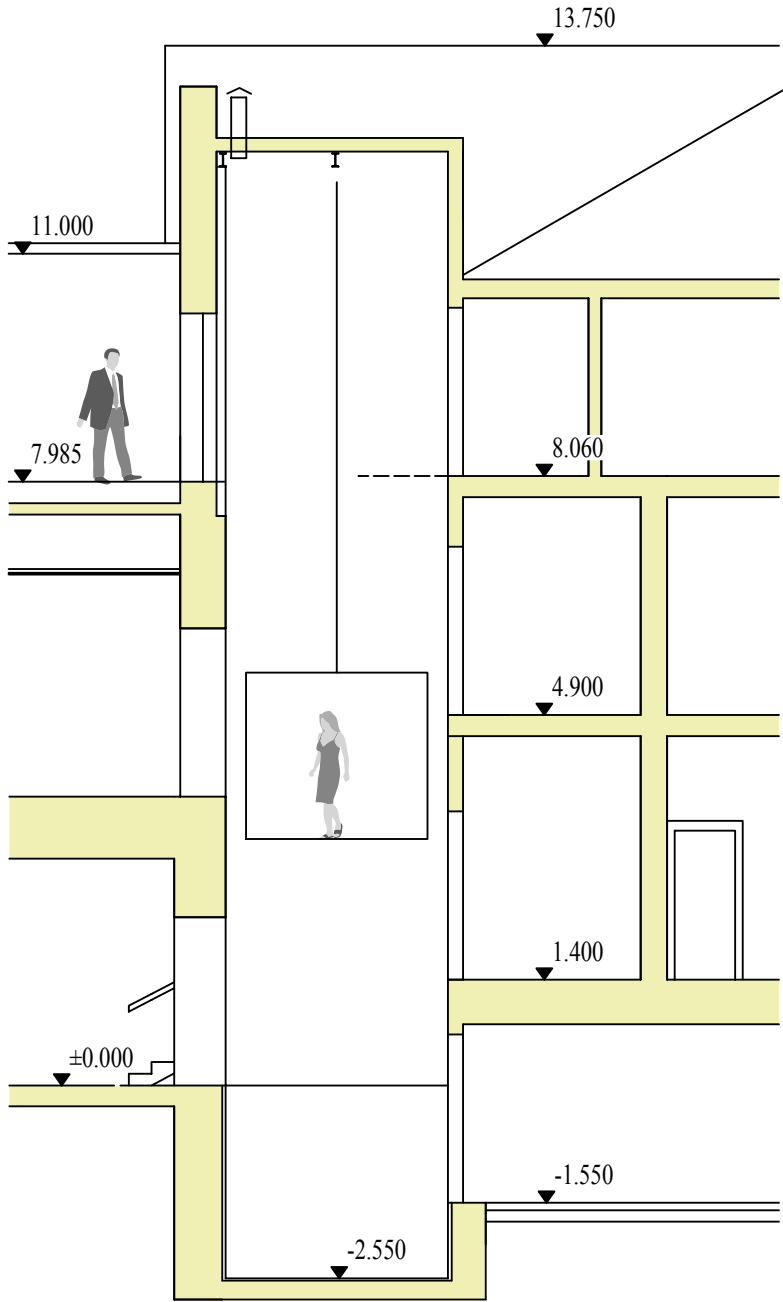

POHLED SEVERNÍ



POHLED JIŽNÍ

ŘEZY, POHLEDY