


Podrobný podélný profil: M 1:500/200
Rozsah: km 0,00000 - km 0,28169

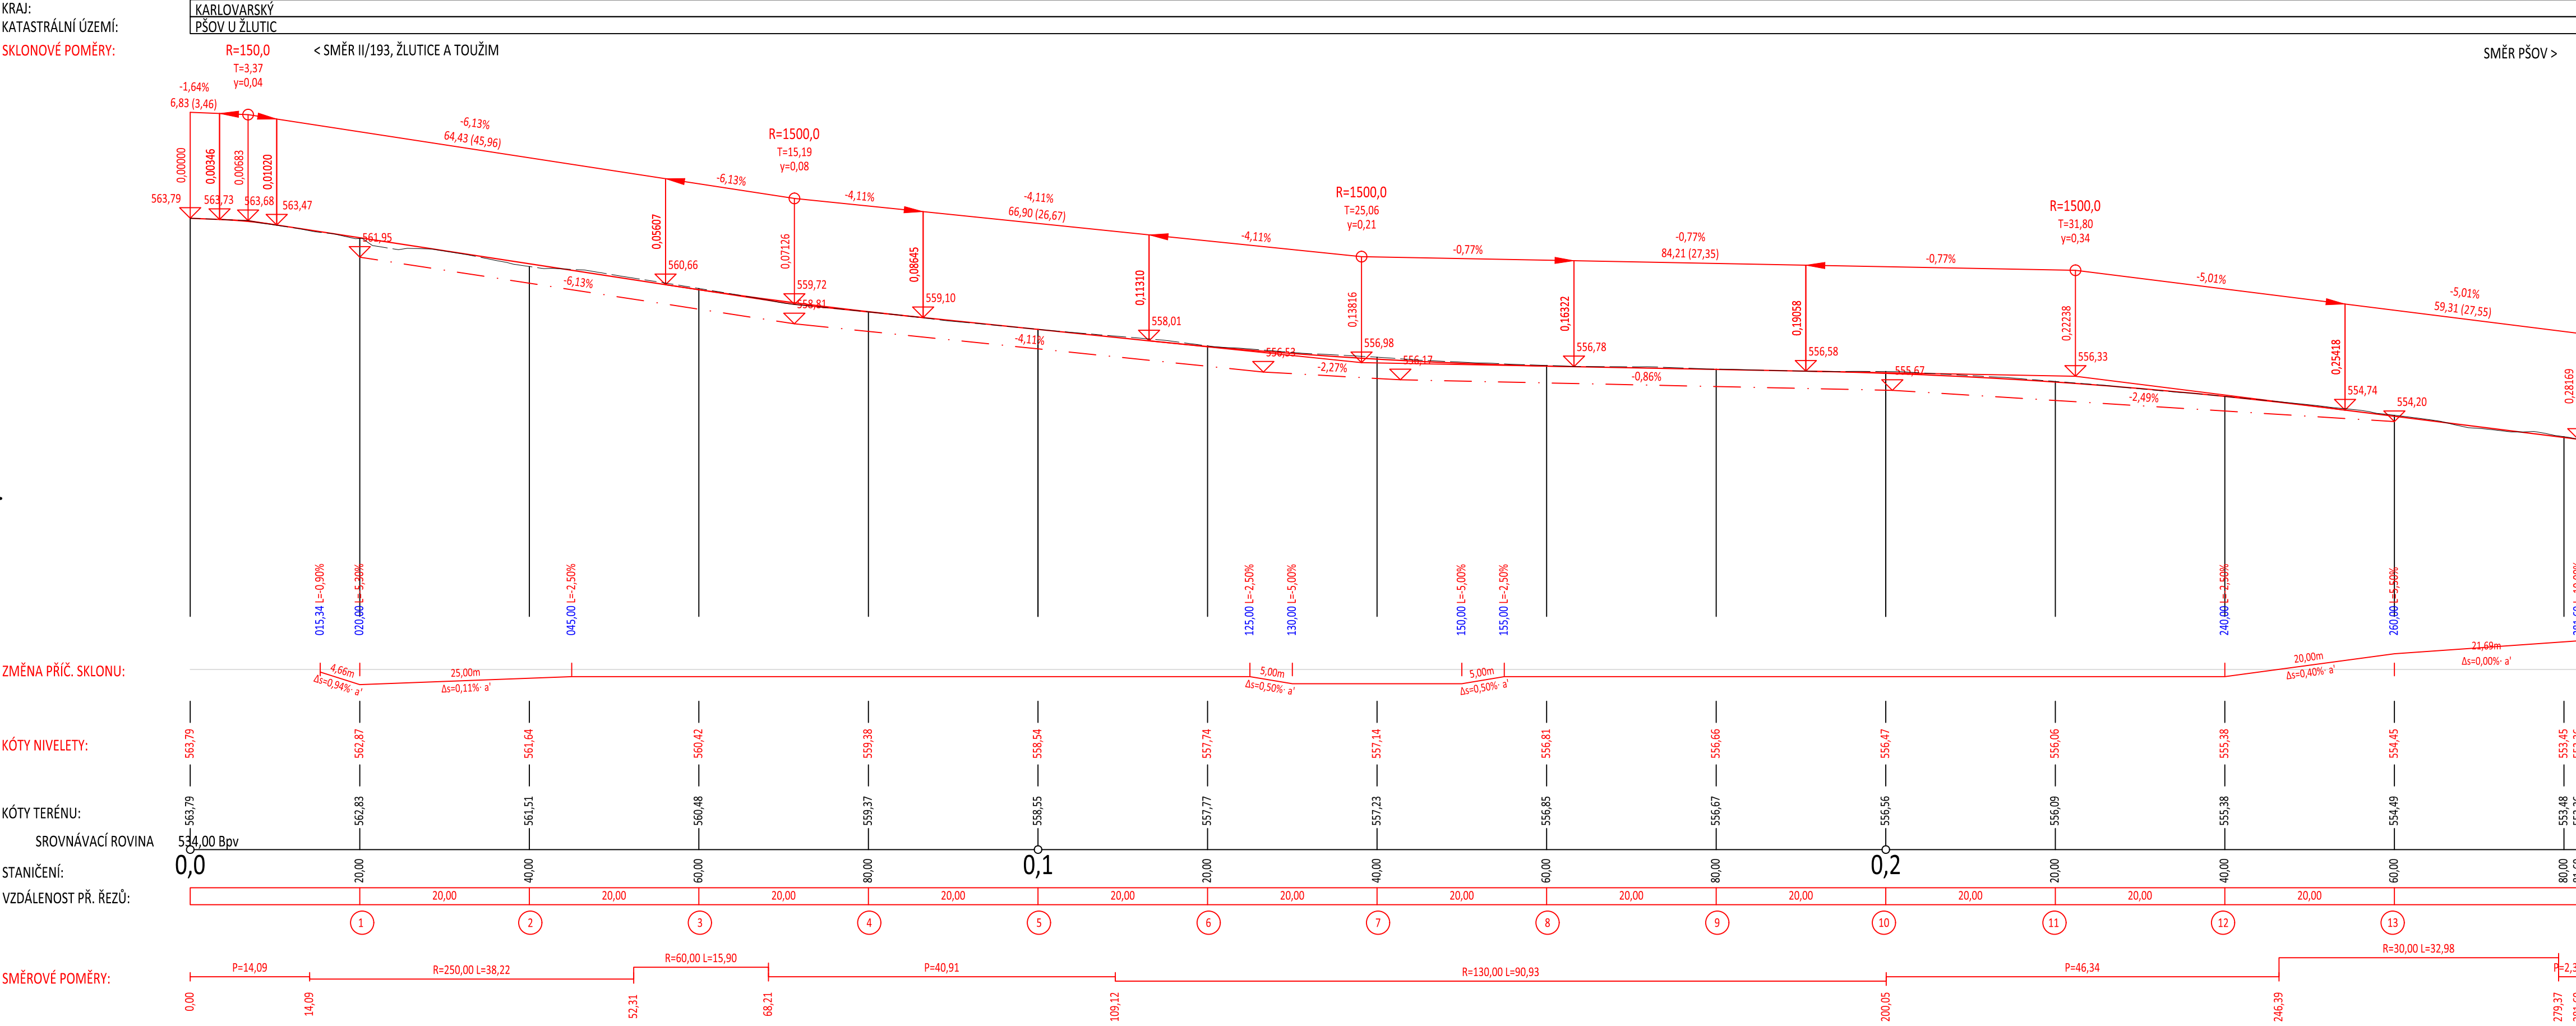

 ing. Martin Hauelsen projektová činnost ve výstavbě		Otisk a uutorizační razítka:	
Projektant:		Zodpovědný projektant:	
Ing. Martin Hauelsen		Ing. Martin Hauelsen	
Vypracoval:		Gen. Projektant / HIP:	
Ing. Martin Hauelsen			
Kraj:	Karlovarský	MěÚ:	Žlutice
Objednatel:	Krajská správa a údržba silnic KK p.o., Chebská 282, 356 01 Sokolov		Datum:
Název akce:	Rozšíření silnice III/1934 ve staničení 0,000 - 0,260		05/2016
Stavební část:		Číslo zakázky:	
C.1 Objekty pozemních komunikací		2016-08	
Stavební objekt:		Stupeň:	
101 - Dopravní řešení		DSP + PDPS	
Příloha:		Číslo přílohy:	Paré číslo:
Podrobný podélný profil		C.1.3	
		Měřítko:	1 : 500/200
Office: Sládkova 159/1, CZE - 350 02 Cheb, mob: 605 031 348, e-mail: info@mhprojekt.cz, ID datové schránky: efacu6d			