











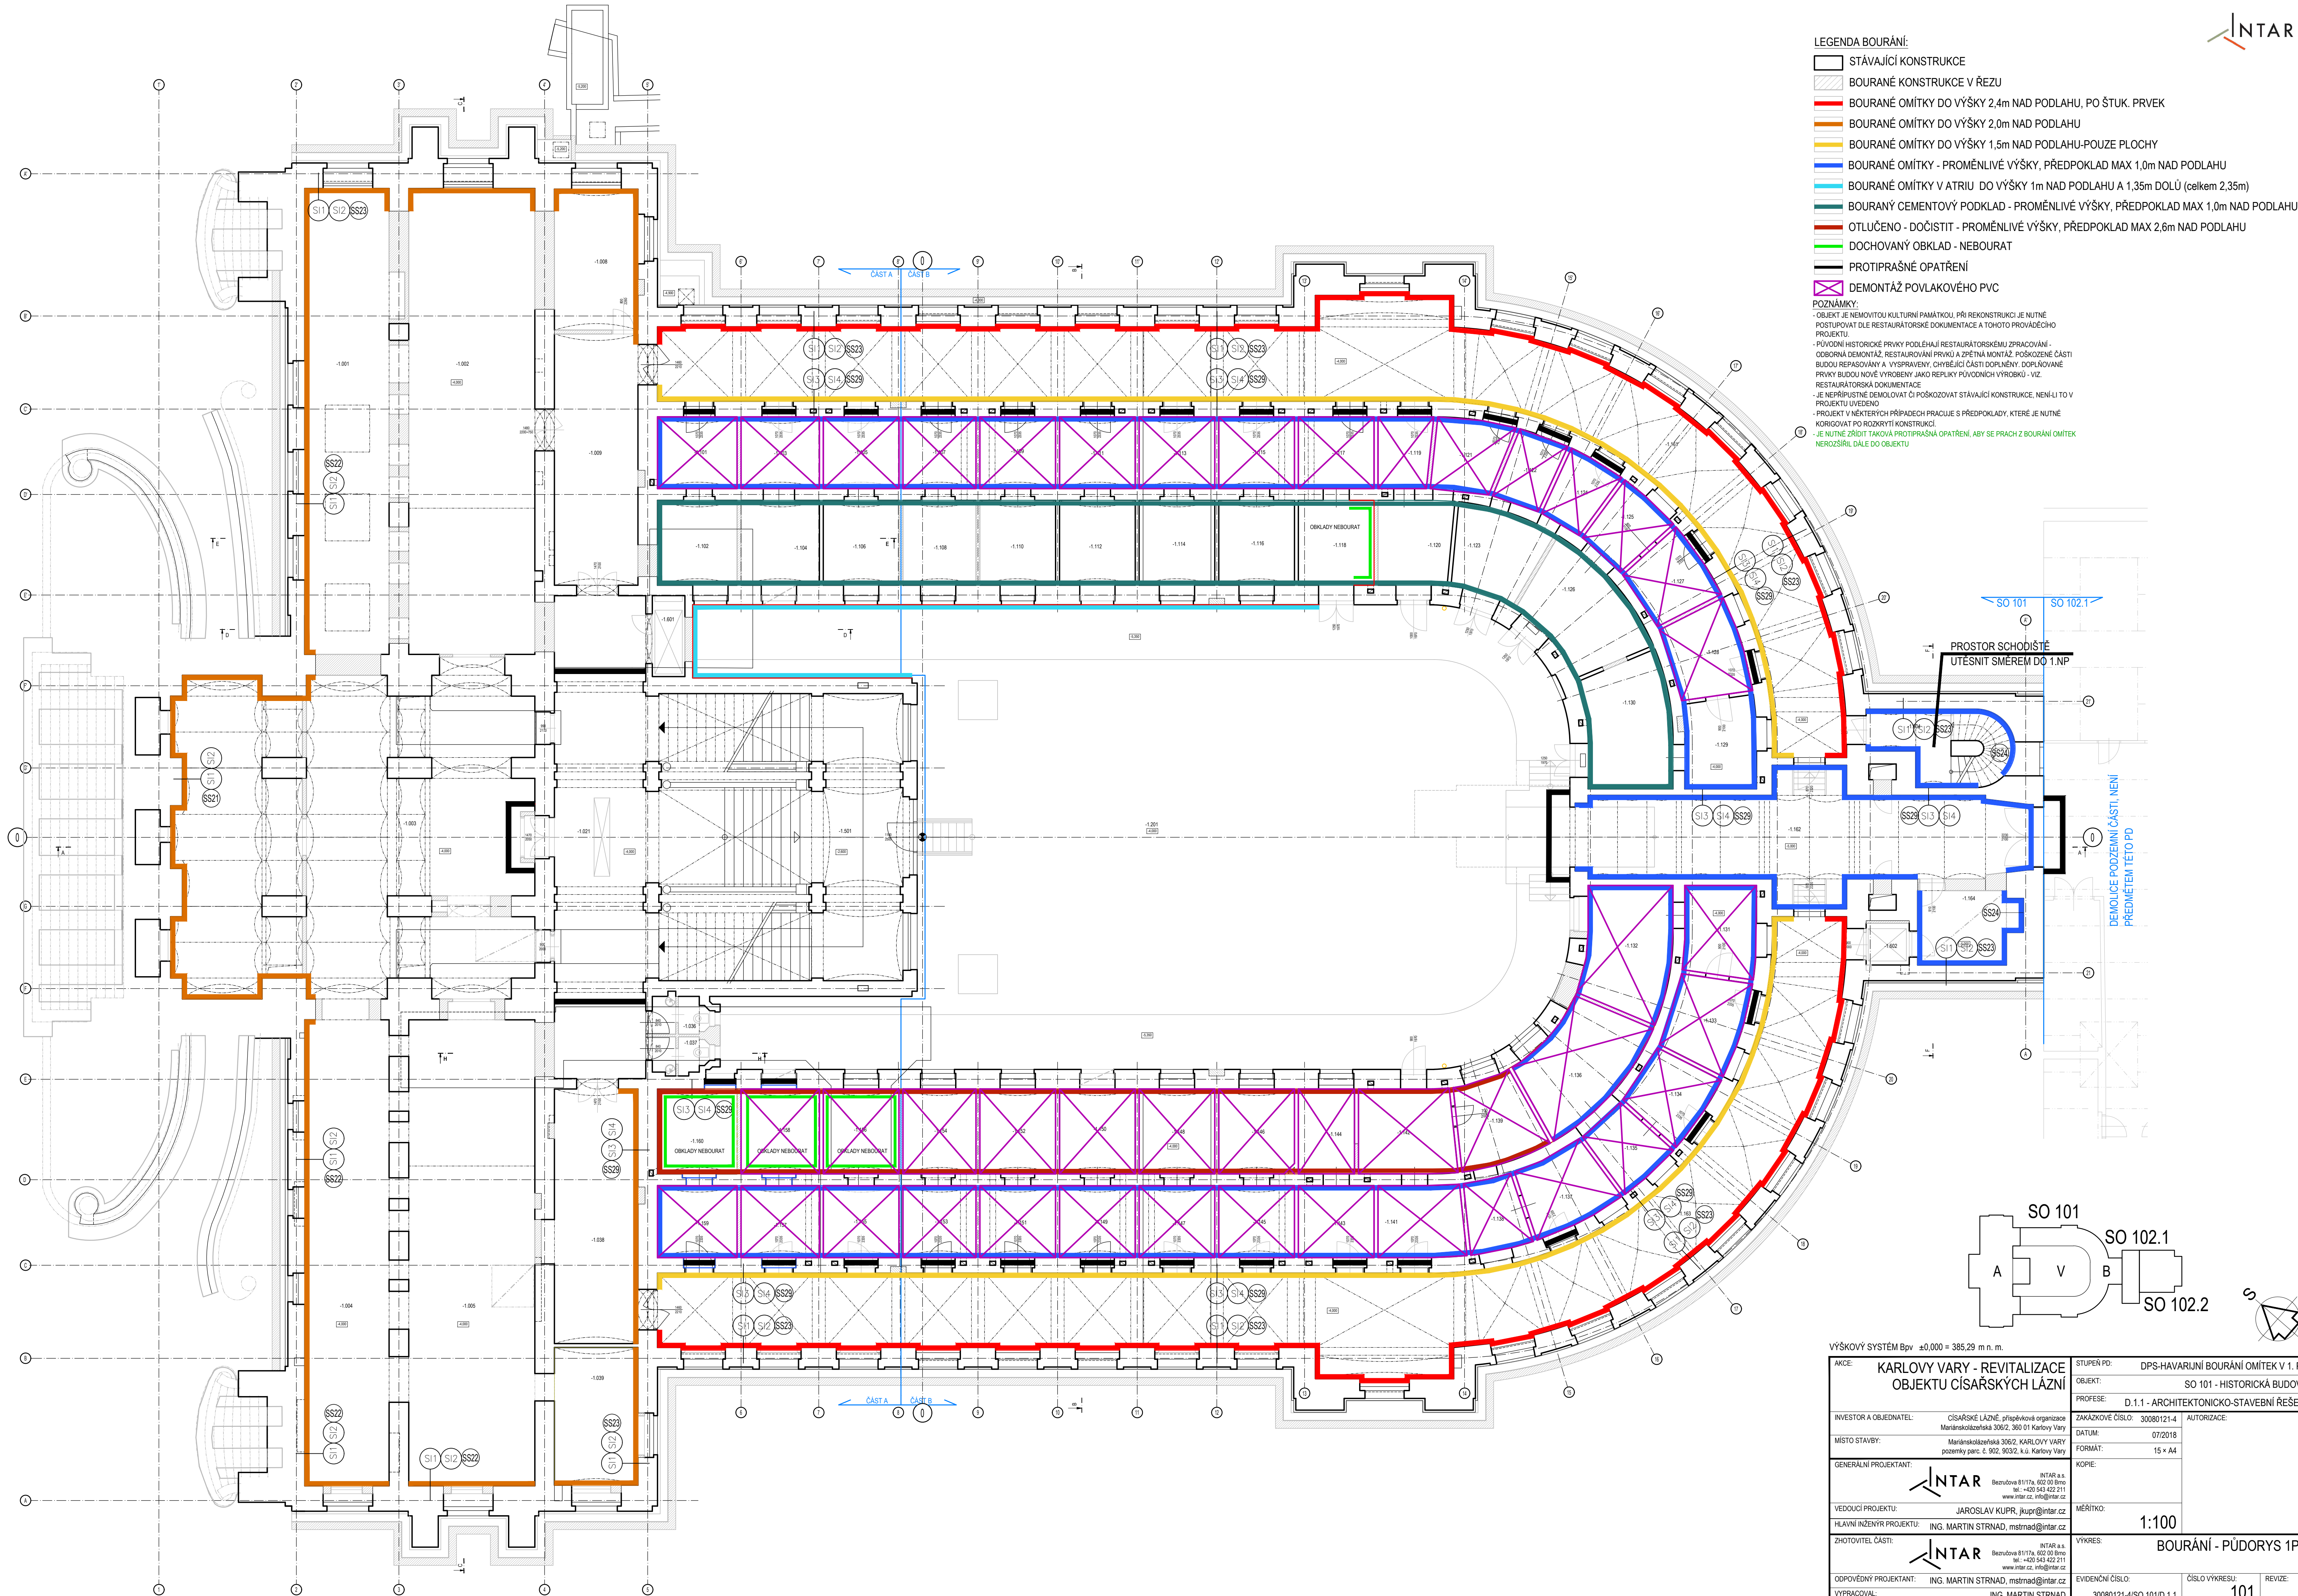


- | | |
|---|---|
|  | STÁVAJÍCÍ KONSTRUKCE |
|  | BOURANÉ KONSTRUKCE V ŘEZU |
|  | BOURANÉ OMÍTKY DO VÝŠKY 2,4m NAD PODLAHU, PO ŠTUK. PRVEK |
|  | BOURANÉ OMÍTKY DO VÝŠKY 2,0m NAD PODLAHU |
|  | BOURANÉ OMÍTKY DO VÝŠKY 1,5m NAD PODLAHU-POUZE PLOCHY |
|  | BOURANÉ OMÍTKY - PROMĚNLIVÉ VÝŠKY, PŘEDPOKLAD MAX 1,0m NAD PODLAHU |
|  | BOURANÉ OMÍTKY V ATRIU DO VÝŠKY 1m NAD PODLAHU A 1,35m DOLŮ (celkem 2,35m) |
|  | BOURANÝ CEMENTOVÝ PODKLAD - PROMĚNLIVÉ VÝŠKY, PŘEDPOKLAD MAX 1,0m NAD PODLAHU |
|  | OTLUČENO - DOČISTIT - PROMĚNLIVÉ VÝŠKY, PŘEDPOKLAD MAX 2,6m NAD PODLAHU |
|  | DOCHOVANY OBKLAD - NEBOURAT |
|  | PROTIPRAŠNÉ OPATŘENÍ |
|  | DEMONTÁŽ POVLAKOVÉHO PVC |



POZNÁMKY:

- OBEKT JE NEMOVITOU KULTURNÍ PAMÁTKOU, PŘI REKONSTRUKCI JE NUTNÉ POSTUPOVAT DLE RESTAURÁTORSKÉHO DOKUMENTACE A TOHOTO PROVÁDĚČÍHO PROJEKTU.
- PŮVODNÍ HISTORICKÉ PRVKY PODLEHÁVÍ RESTAURÁTORSKÝM ZPRACOVÁNÍM, OBNOVU JE NEJLÉPE ZASTRAHOUTI PŘÍ JETNÝM MÍSTNÍM ZODPOVĚDNÝM.
- PŮVODNÍ ZASTRAHOUTI JE PŘÍPADOVÝ, VÝSLEDKŮ ČÁSTI DOKONČENÉ, ČÁSTI BUDOV REPASOVÁNÝ A VYPRÁVENÝ. VÝSLEDKŮ ČÁSTI DOKONČENÉ, ČÁSTI BUDOV BUDOU NOVĚ VYROBENÝ JAKO REJPKY PŮVODNÍM VÝROBKŮ - VIZ RESTAURÁTORSKÁ DOKUMENTACE.
- JE NEPŘÍSTUPNÉ JEHOLOVAT O PROKOUZOVAT STÁVAJÍCÍ KONSTRUKCE, NEJENÍ TO JE PROJEKT JEHOLOVAT.
- PROJEKT V NĚKTERÝCH PŘÍPADOVÝCH JE S PŘEDPOKLADY, KTERÉ NENÍ TOHOTO KORIGOVAT PO ROZKRYTÍ KONSTRUKCI.

JE NUTNÉ ZBÝTÍ ZÁKAZNÍKA PROTIPLAŠENÍ OPATŘENÍ, ABY SE PRACÍ Z BOUŘENÍ OMLÍKAT



VÝŠKOVÝ SYSTÉM B_{py} ±0,000 = 385,29 m n. m

AKCE: KARLOV VARY - REVITALIZACE OBJEKTU CÍSAŘSKÝCH LÁZNÍ		STUPEŇ PD: DPS-HAVARIJNÍ BOURÁNÍ OMI TEK V 1.
INVESTOR A OBJEDNATEL: CÍSAŘSKÉ LÁZNĚ, příspěvková organizace Mariánskolázeňská 306/2, 360 01 Karlovy Vary		OBJEKT: SO 101 - HISTORICKÁ BUDOVA
MÍSTO STAVBY: CÍSAŘSKOLÁZEŇSKÁ 306/2, KARLOVY VARY pozemky parc. č. 902, 903/2, k. o. Karlovy Vary		PROFESE: D.1.1 - ARCHITEKTONICKO-STAVEBNÍ ŘEŠENÍ
GENERÁLNÍ PROJEKTANT:  INTAR a.s. Bezručova 811/17a, 602 00 Brno tel.: +20 543 432 211 www.intar.cz, info@intar.cz		ZAKÁZKOVÉ ČÍSLO: 30080121-4 AUTORIZACE: DATUM: 07/2018 FORMÁT: 15 x A4
VEDOUČÍ PROJEKTU: JAROSLAV KUPR, jkupr@intar.cz		KOPIE:
HLAVNÍ INŽENÝR PROJEKTU: ING. MARTIN STRNAD, mstrnad@intar.cz		MĚRITKO: 1:100
ZHOTOVITEL ČÁSTI:  INTAR a.s. Bezručova 811/17a, 602 00 Brno tel.: +20 543 432 211 www.intar.cz, info@intar.cz		VÝKRES: BOURÁNÍ - PŮDORYS 1P
OPROUDĚNÝ PROJEKTANT: ING. MARTIN STRNAD, mstrnad@intar.cz		EVIDENČNÍ ČÍSLO: 30080121-4/SO 101/D.1.1
VYPRACOVAČ: ING. MARTIN STRNAD		ČÍSLO VÝKRESU: 101
		REVIZE: