


1. nadzemní podlaží - tělocvična

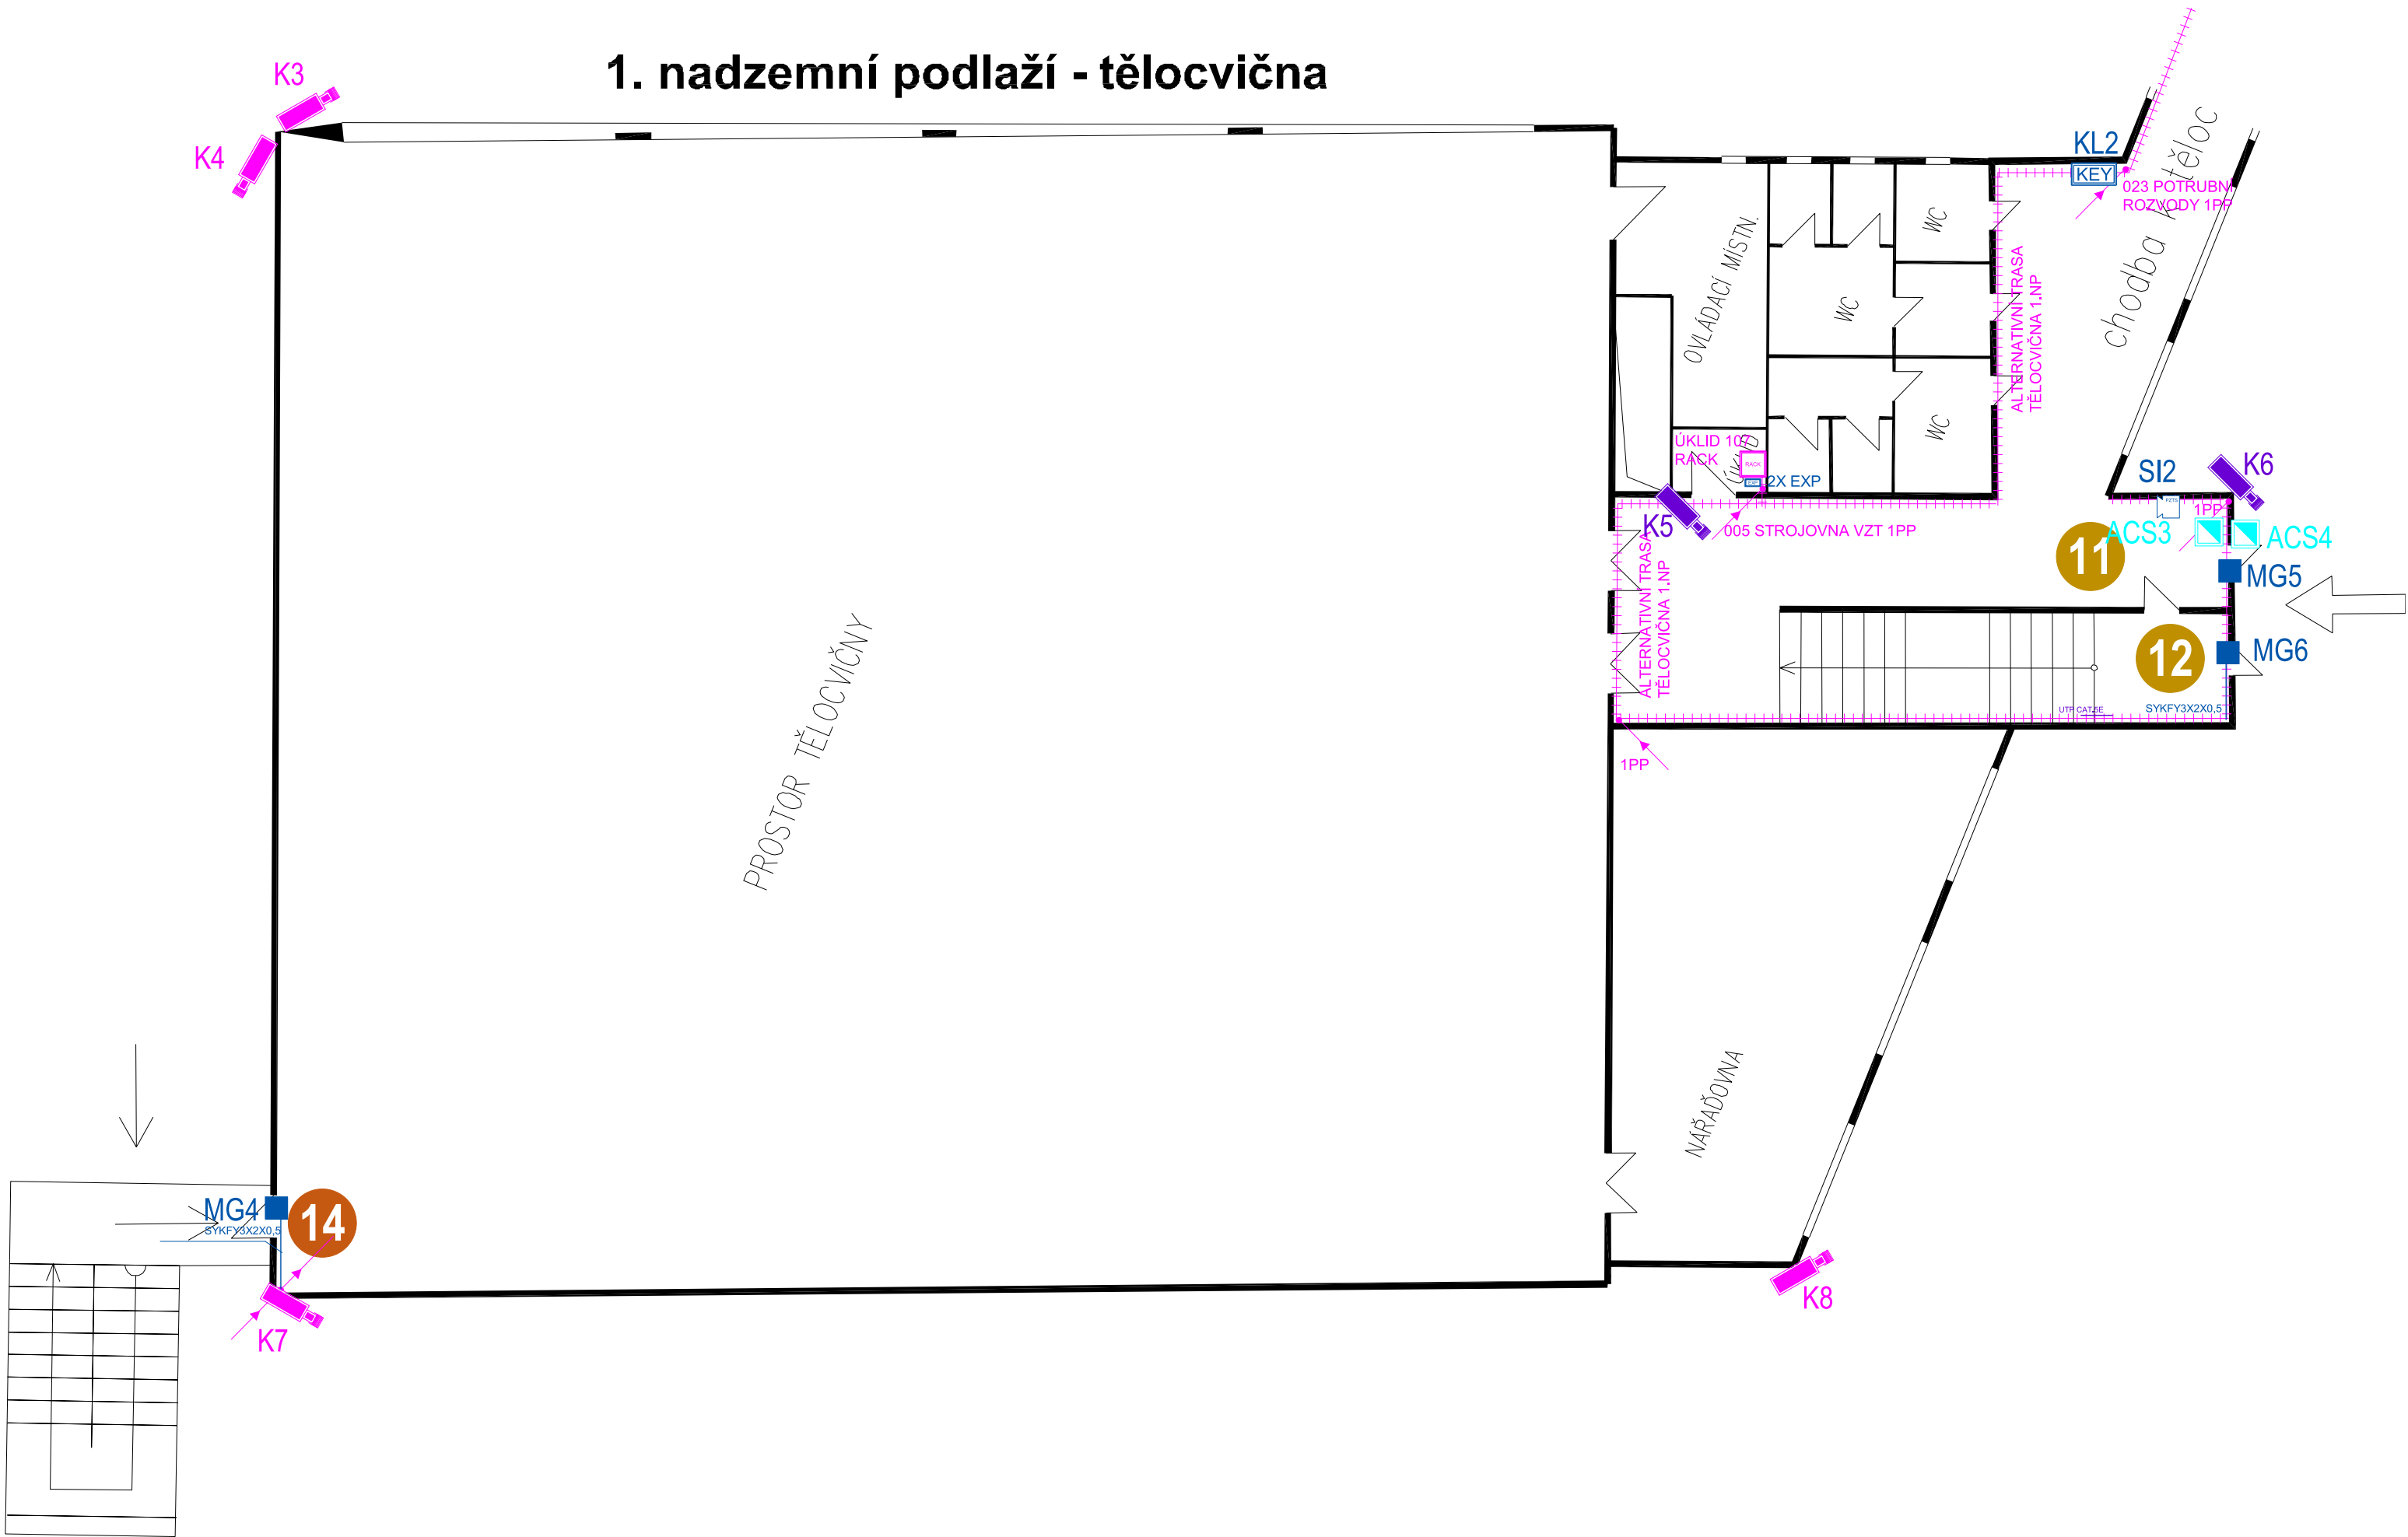

LEGENDA ZNAČEK A ČAR:

- KAMERA VENKOVNÍ/VNITŘNÍ
- MAGNET DVEŘNÍ PZTS
- MAGNET PŘÍDRŽNÝ EPS
- ČTEČKY ACS
- INFRAZÁVORA 15m
- EXPANDÉR PZTS
- SPOLEČNÉ KABELOVÉ TRASY

Akce: <b>Gymnázium Sokolov, zabezpečení vstupu do škol</b>				HIP:	
Zpracovatel PD:  ■ Hory 106, 360 01 Karlovy Vary ■ <a href="http://www.ics-kv.cz">www.ics-kv.cz</a> ■		Investor: <b>Gymnázium Sokolov p.o.</b> Adresa: <b>Husitská 2053</b> <b>356 01 Sokolov</b>		Autorizační razítko:	
Místo stavby: <b>Husitská 2053, 356 01 Sokolov</b>		Část: <b>D.1.4.7. Slaboproudá elektrotechnika</b>			
Název výkresu: <b>Půdorys 1.NP tělocvična</b>			Stupeň: <b>DPS</b>		
Zodp. projektant: <b>Jan Beran</b>	Projektant: <b>Jan Dobranský</b>	Navrhl: <b>Jan Beran</b>	Formát: <b>4xA4</b>	Příloha: <b>D.1.4.7.b.7</b>	Kopie:
Podpis:	Podpis:	Podpis:	Měřítko: <b>1:100</b>	Datum: <b>10/2018</b>	