

POZICE	NÁZEV ELEMENTU	KS
1.1a	VZT JEDNOTKA NAPŘÍKLAD: ELEKTRODESIGN TYP DUOVENT COMPACT DV 6800-B	2
1.1b	VZT JEDNOTKA NAPŘÍKLAD ELEKTRODESIGN TYP DUOVENT COMPACT DV 6800-B2	2
1.2	TLUMIČI VLŮŽKA např.klad:1119x491-150 TPM 003/96 MANDIK	16
1.3	ODSÁVACÍ ZÁKRYT NAPŘÍKLAD:ATREA TYP KUBUS 2000X1250X465/355X355	1
1.4	ODSÁVACÍ ZÁKRYT NAPŘÍKLAD: ATREA TYP KUBUS 2000X1250X465/315X315	2
1.5	VĚTRACÍ STŘOP NAPŘÍKLAD: ATREA TYP TPV 44 M2-VYDEJ	1
1.6	VĚTRACÍ STŘOP NAPŘÍKLAD: ATREA TYP TPV 62 M2-VARNA	1
1.7	REGULAČNÍ Klapka TPM 09/00.01 např.klad: MANDIK 125x400	3
1.8	REGULAČNÍ Klapka TPM 09/00.57 např.klad: MANDIK RRM 1400x400	1
1.9	REGULAČNÍ Klapka TPM 09/00.01	2
1.10	REGULAČNÍ Klapka TPM 09/00.57 MANDIK RRM 1250x400	1
1.11	REGULAČNÍ Klapka TPM 09/00.57 např.klad: MANDIK RRM 500x400	1
1.12	REGULAČNÍ Klapka TPM 09/00.01 např.klad: MANDIK RRM 315x315	2
1.13	REGULAČNÍ Klapka TPM 09/00.57 např.klad: MANDIK 355x355	1
1.14	TEXTILNÍ VÝUSTKA PŮLKRUHOVÁ vz. příloha k TZ /výustka s páskem po celé délce uchyceny do Al profilu instalované přímo na strop/	2
1.15	REGULAČNÍ Klapka TPM 03/03.01 RUČNÍ např.klad: MANDIK RRM 500	1
1.16	VENTIDUCT-SPRO S DÝZAMI NAPŘÍKLAD: LINDAB VSR 500 270 2000	1
1.17	TLUMIČ HLUKU NAPŘÍKLAD: LINDAB TYP DLD 1400 1000 1500 10 22	2
1.18	TLUMIČ HLUKU NAPŘÍKLAD: LINDAB TYP DLD 1400 1000 1250 10 22	2
1.19	REGULAČNÍ Klapka TPM 09/00.01 např.klad: MANDIK RRM 1000x400	2
1.20	VÝUSTKA PRO KRUHOVÉ POTRUBÍ TPM 034/04 např.klad: MANDIK VNKM 2-325x125/R2	2
1.21	VÝUSTKA PRO KRUHOVÉ POTRUBÍ TPM 034/04 např.klad: MANDIK VNKM 2-325x125/R2	3
1.22	VÝUSTKA PRO KRUHOVÉ POTRUBÍ TPM 034/04 např.klad: MANDIK VNKM 2-125x125/R2	5
1.23	VÝUSTKA PRO KRUHOVÉ POTRUBÍ TPM 034/04 např.klad: MANDIK VNKM 2-125x85/R2	1
1.24	VÝUSTKA PRO KRUHOVÉ POTRUBÍ TPM 034/04 např.klad: MANDIK VNKM 2-125x40/R1	1
1.25	VÝUSTKA PRO KRUHOVÉ POTRUBÍ TPM 034/04 MANDIK VNKM 2-325x125/R2	1
1.26	POŽÁRNÍ Klapka např.klad: MANDIK PKTM-80 1400x1000	2
1.27	KULISOVÝ TLUMIČ HLUKU např.klad: GREIF s dřevaným plechem, hygienické provedení GKOh 1000/90x1000.3	45
1.28	KRYVÍ MRŠŤKA TPM 002/96.20 např.klad: MANDIK 1250x1000 s přírubou	8
1.29	TLUMIČ HLUKU NAPŘÍKLAD: LINDAB TYP BDLD 1250 1000 150 150 30 10	4
2.1	MALÝ RADIALNÍ VENTILATOR např.klad: ELEKTRODESIGN EB 100 S	2
2.2	RYCHLOUPÍNAČÍ SPONA např.klad: ELEKTRODESIGN VBM 100	2
2.3	VÝFUKOVÁ HLAVICE např.klad: ELEKTRODESIGN VH 100	2
2.4	DIVEROVÉ MRĚŽKY např.klad: IMOS-DM nepiezorové DMNJ-525x325-UR	1
3.1	MAŁA PRÍVODNÍ JEDNOTKA S ELEKTRICKÝM OHŘEVEM např.klad: ELEKTRODESIGN EV-FLAT	1
3.2	RYCHLOUPÍNAČÍ SPONA např.klad: ELEKTRODESIGN VBM 100	2
3.3	PROTIDĚŠTOVÁ STRŠKA např.klad: ELEKTRODESIGN RH 100	1
3.4	TLUMIČ HLUKU např.klad: ELEKTRODESIGN MAA 100/600 ED	1
3.5	DÝZA S DALEKÝM DOSAHEM DOM II TPM072/08 např.klad: MANDIK DOM II 100 / N	2
4.1	MALÝ AXIÁLNÍ VENTILATOR IP 45 např.klad: ELEKTRODESIGN SILENT 200 C2	1
4.2	RYCHLOUPÍNAČÍ SPONA např.klad: ELEKTRODESIGN VBM 125	1
4.3	VÝFUKOVÁ HLAVICE např.klad: ELEKTRODESIGN VH 125	1
5.1	MALÝ AXIÁLNÍ VENTILATOR ELEKTRODESIGN EDM 160 TZ	6
5.2	RYCHLOUPÍNAČÍ SPONA např.klad: ELEKTRODESIGN VBM 100	6
5.3	VÝFUKOVÁ HLAVICE např.klad: ELEKTRODESIGN VH 100	6
6.1	MALÝ RADIALNÍ VENTILATOR IP44 např.klad: ELEKTRODESIGN ESB 175 Design1	1
6.2	RYCHLOUPÍNAČÍ SPONA např.klad: ELEKTRODESIGN VBM 100	1
6.3	VÝFUKOVÁ HLAVICE např.klad: ELEKTRODESIGN VH 100	1
6.4	DIVEROVÉ MRĚŽKY např.klad: IMOS-DM nepiezorové DMNO-325x125	8
7.1	DIAGONÁLNÍ VENTILATOR DO KRUHOVÉHO POTRUBÍ IP44 ELEKTRODESIGN TD 350/125	2
7.2	RYCHLOUPÍNAČÍ SPONA např.klad: ELEKTRODESIGN VBM 125	4
7.3	TLUMIČ HLUKU např.klad: ELEKTRODESIGN MAA 125/600 ED	2
7.4	VÝFUKOVÁ HLAVICE ELEKTRODESIGN VH 125	2
7.5	PLASTOVÝ TALÍŘOVÝ VENTIL. ODVOVNÍ např.klad: ELEKTRODESIGN VEF 125	2
8.1	DIAGONÁLNÍ VENTILATOR DO KRUHOVÉHO POTRUBÍ IP44 např.klad: ELEKTRODESIGN TD 350/125 ECOWATT	1
8.2	RYCHLOUPÍNAČÍ SPONA např.klad: ELEKTRODESIGN VBM 125	2
8.3	TLUMIČ HLUKU ELEKTRODESIGN MAA 160/600 ED	1
8.4	VÝFUKOVÁ HLAVICE např.klad: ELEKTRODESIGN VH 160	1
8.5	PLASTOVÝ TALÍŘOVÝ VENTIL. ODVOVNÍ např.klad: ELEKTRODESIGN VEF 100	1
8.6	PLASTOVÝ TALÍŘOVÝ VENTIL. ODVOVNÍ ELEKTRODESIGN VEF 160	4
8.7	DIVEROVÉ MRĚŽKY např.klad: IMOS-DM nepiezorové DMNO-325x125	1
8.8	DIVEROVÉ MRĚŽKY např.klad: IMOS-DM nepiezorové DMNJ-525x325	2
11.1	HLAVICE ČTYŘHRANNÁ např.klad: PROCLIMA VÝFUKOVÁ 630 x 630	1
9.1	STŘEŠNÍ VENTILATOR AXIÁLNÍ PRO ODVOD A PŘÍVOD např.klad: ELEKTRODESIGN HCT1/4-400 B	1
9.2	PODSTAVEC např.klad: ELEKTRODESIGN .JBS 630 BR	1
9.3	PROTIDĚŠTOVÁ ŽALUZIE POZINK např.klad: ELEKTRODESIGN TWO 355	1
9.4	ŽALUZIOVÁ Klapka PLASTOVÁ ELEKTROCKY OVLÁDANÁ např.klad: ELEKTRODESIGN PAR 355 W	1




- Montážní otvor
- Nátěr příznáného potrubí (odstín určí architekt)
- Izolace tepelná
- Izolace požární TL 40 mm EI45
- ☒

OK Odvod kondenzátu
- ☒

PK Požární klapka
- ☒

RK Regulační klapka-elektrická
- ☐

O Ohřev-topná voda 80/60° C
- Směr proudění vzduchu

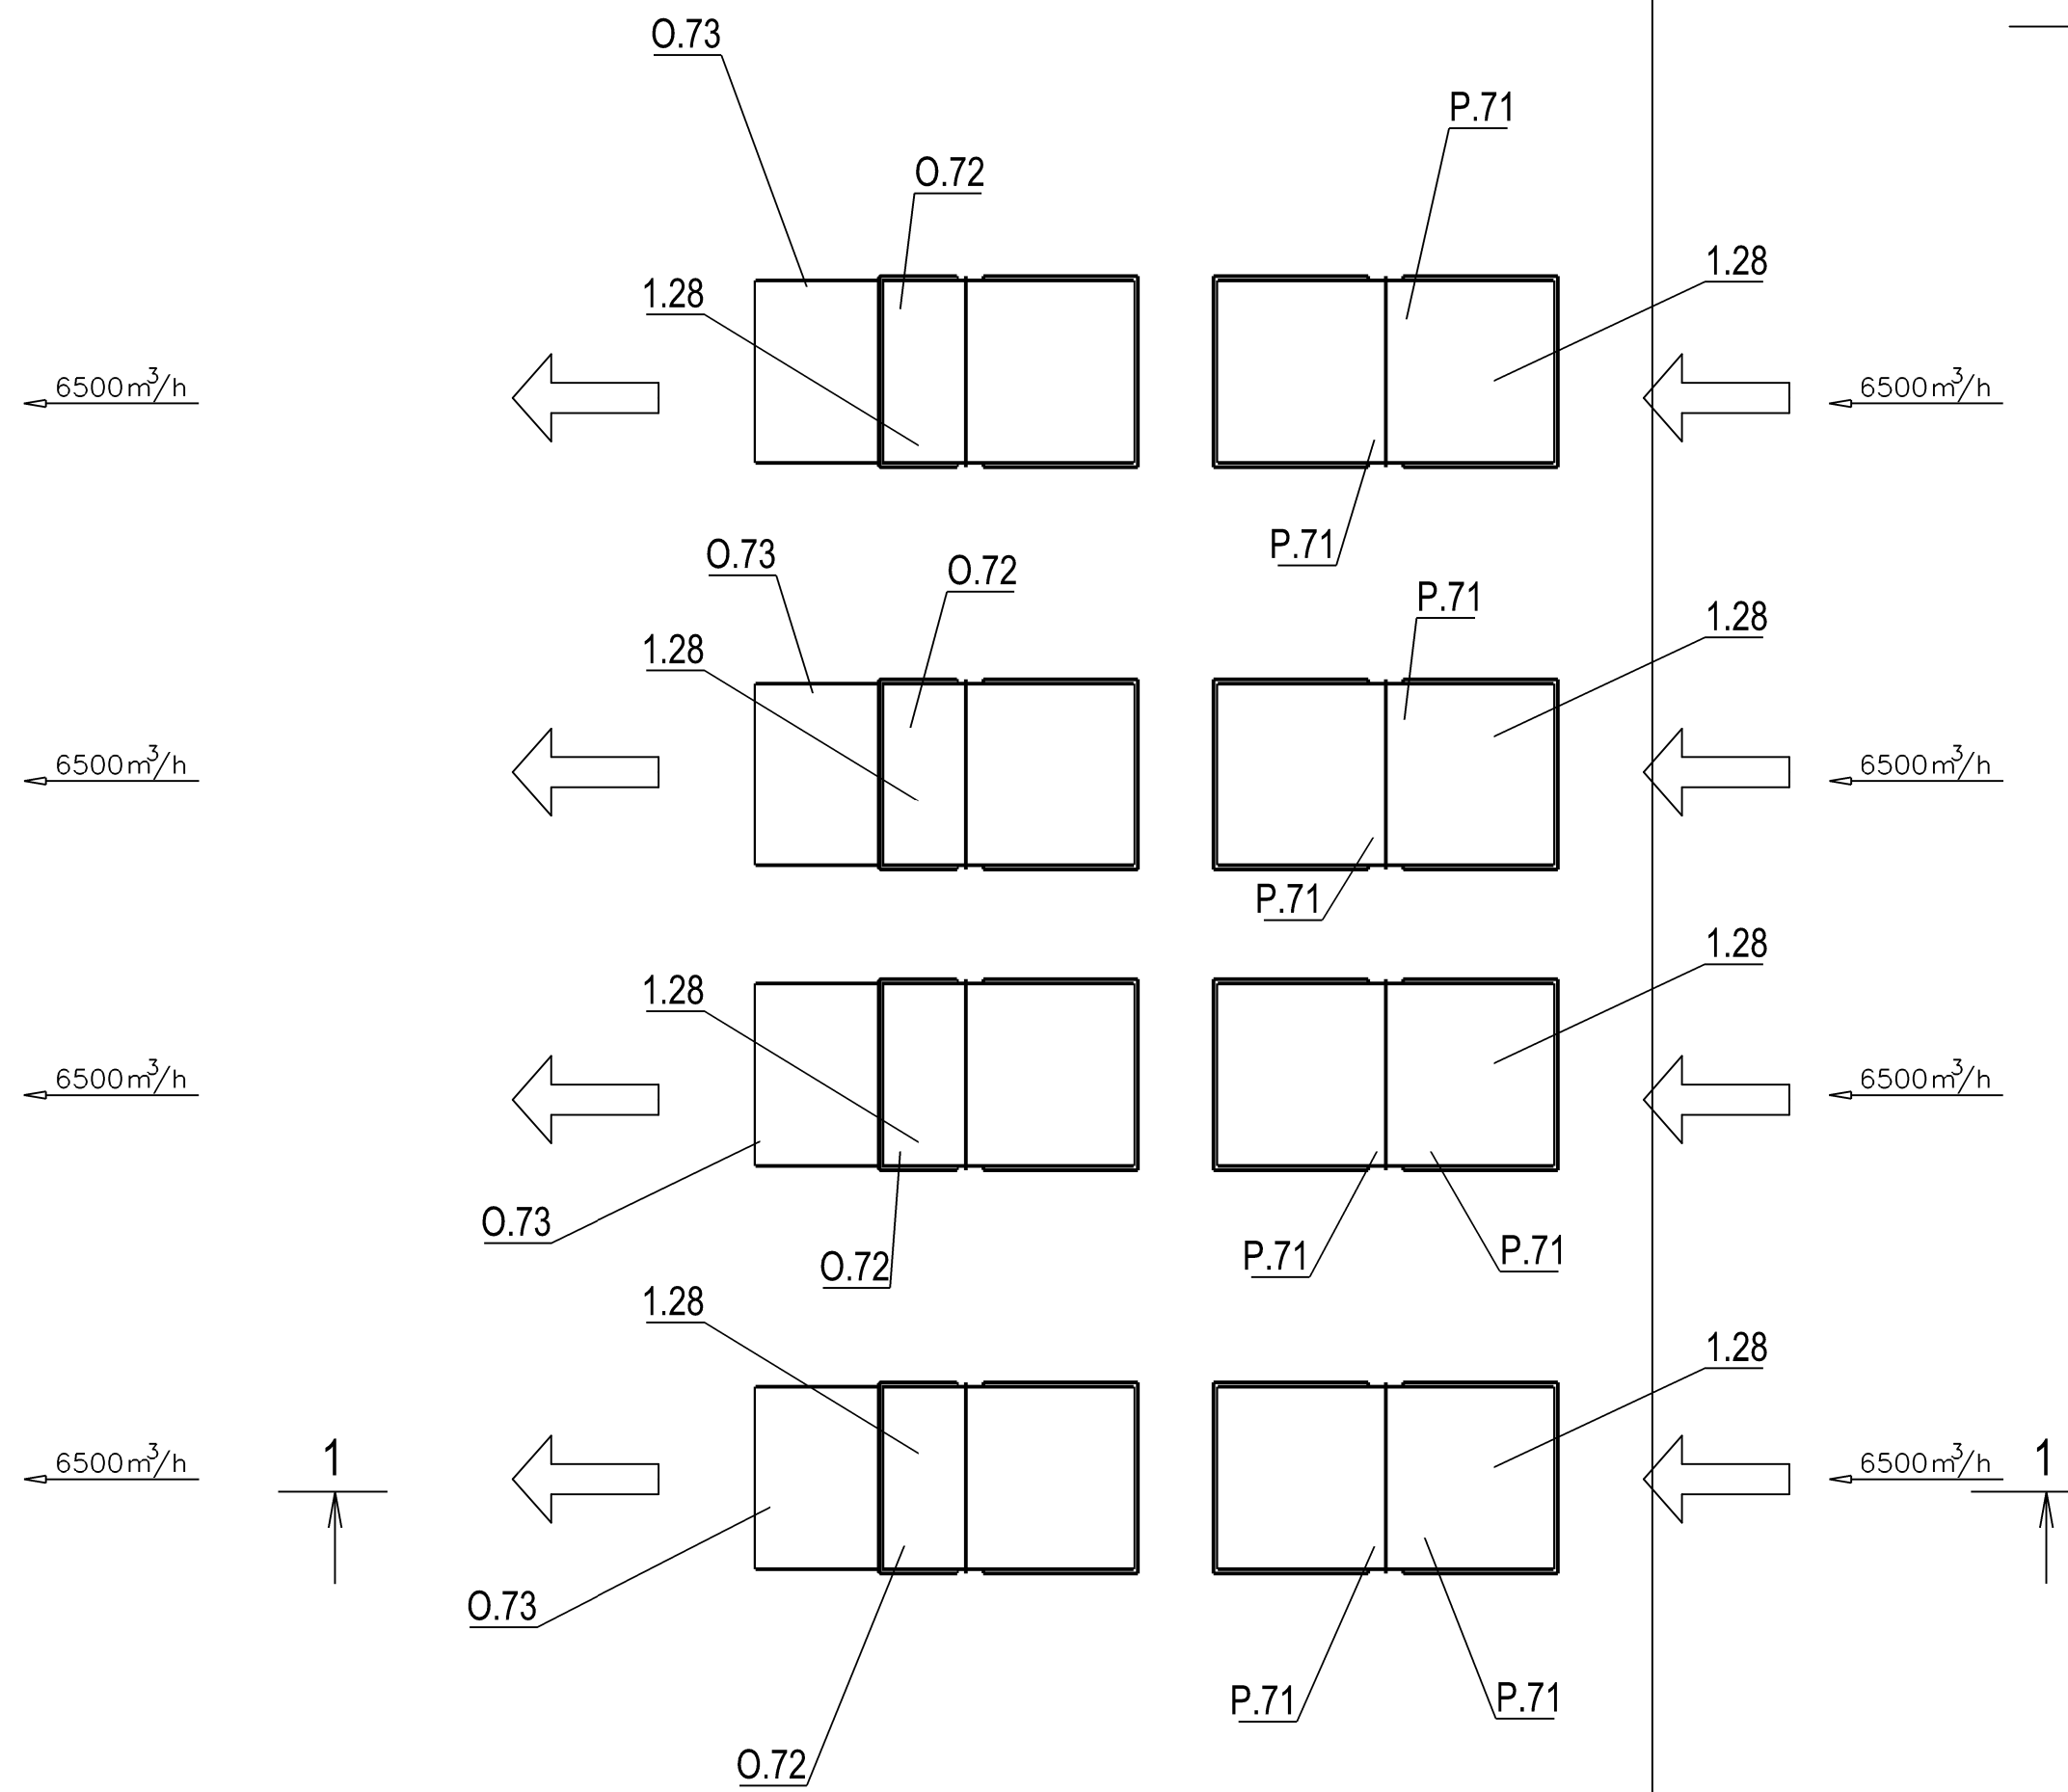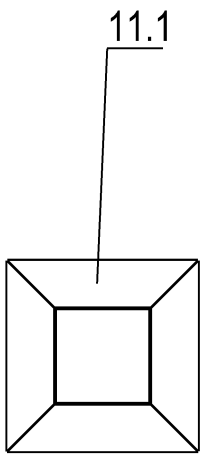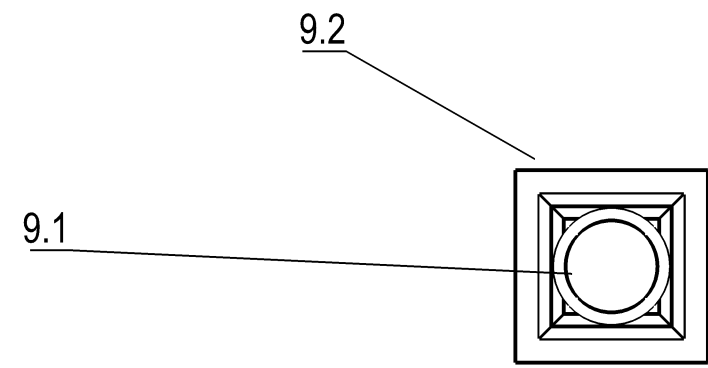

VZT potrubí stávající

VZT potrubí nové

OBJEDVATEL/PŘIJÍMATEL: Pavel Tezaur		LPOŘADATEL/PŘIJÍMATEL: Ing. Roman Gajdos		Pavel TEZAUŘ	
MÍSTO: Domov mládeže a školní jídelna, p. o. Lidická 38, 360 20 Karlovy Vary		PROJEKT: Vypracoval: M. K.		Místo: Karlovy Vary	
