




PŮDORYS
M 1:100
ŠIKMOST MOSTU 61.99g

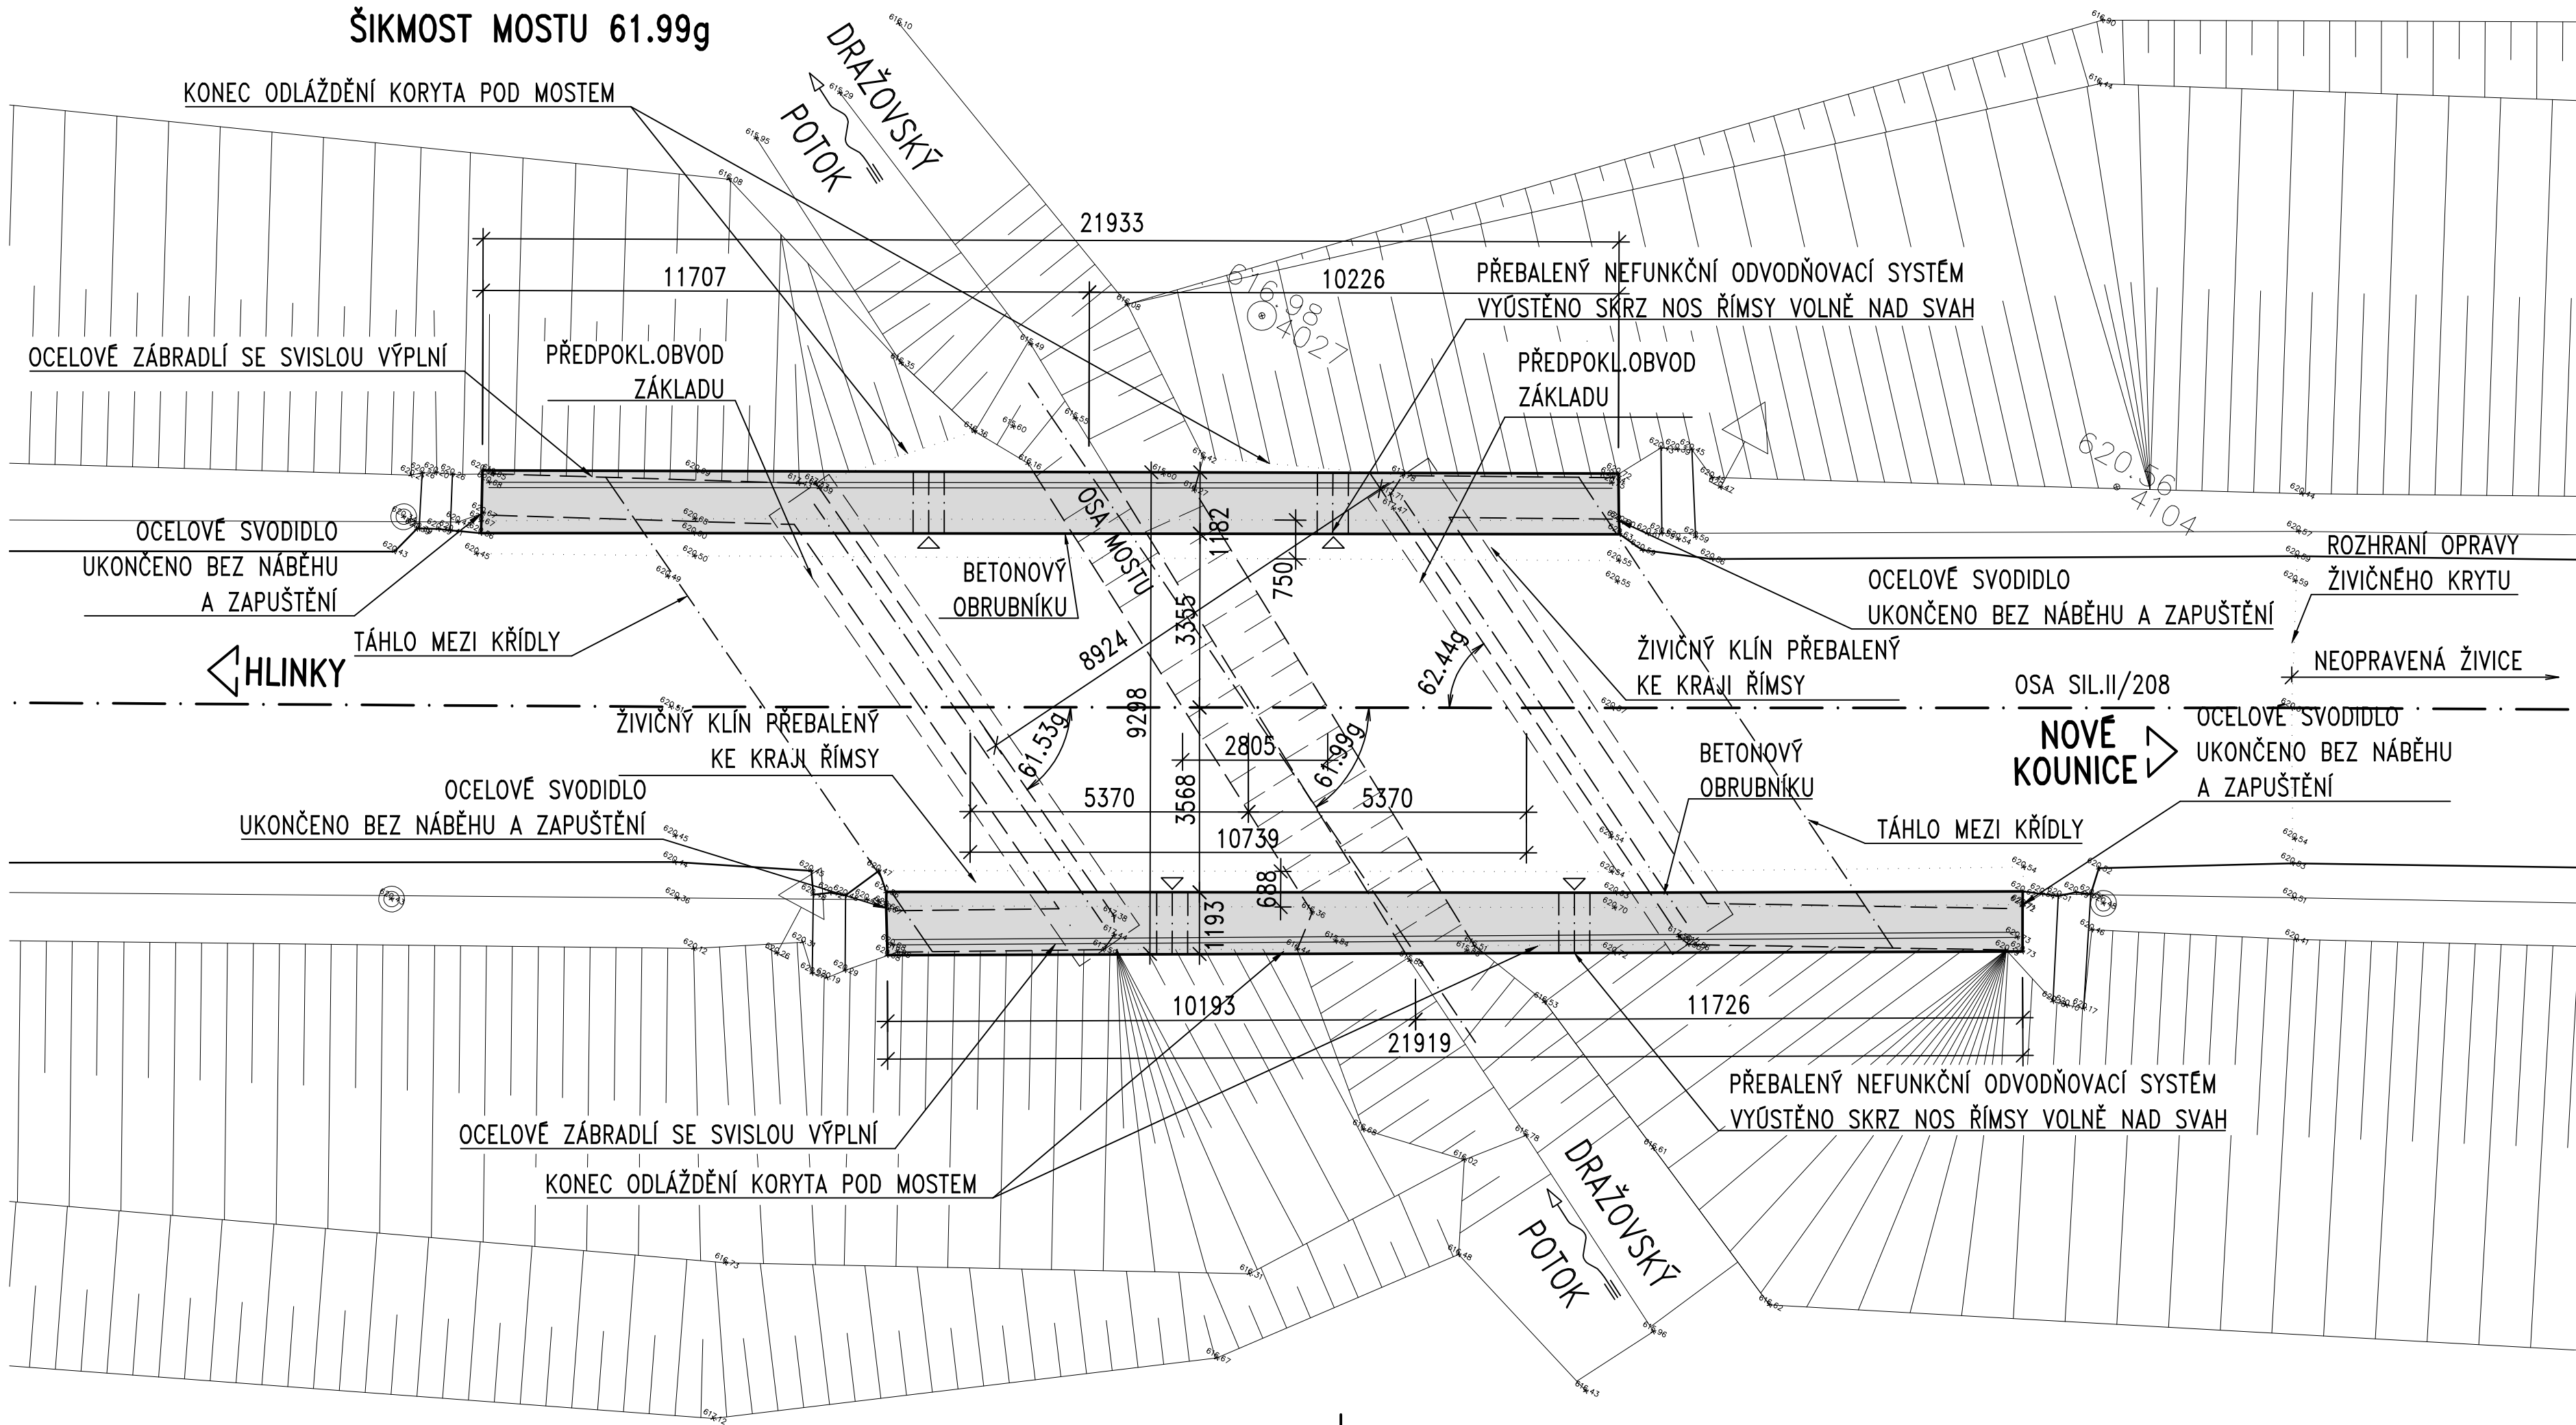

PŘÍČNÝ ŘEZ OSOU MOSTU
M 1:50

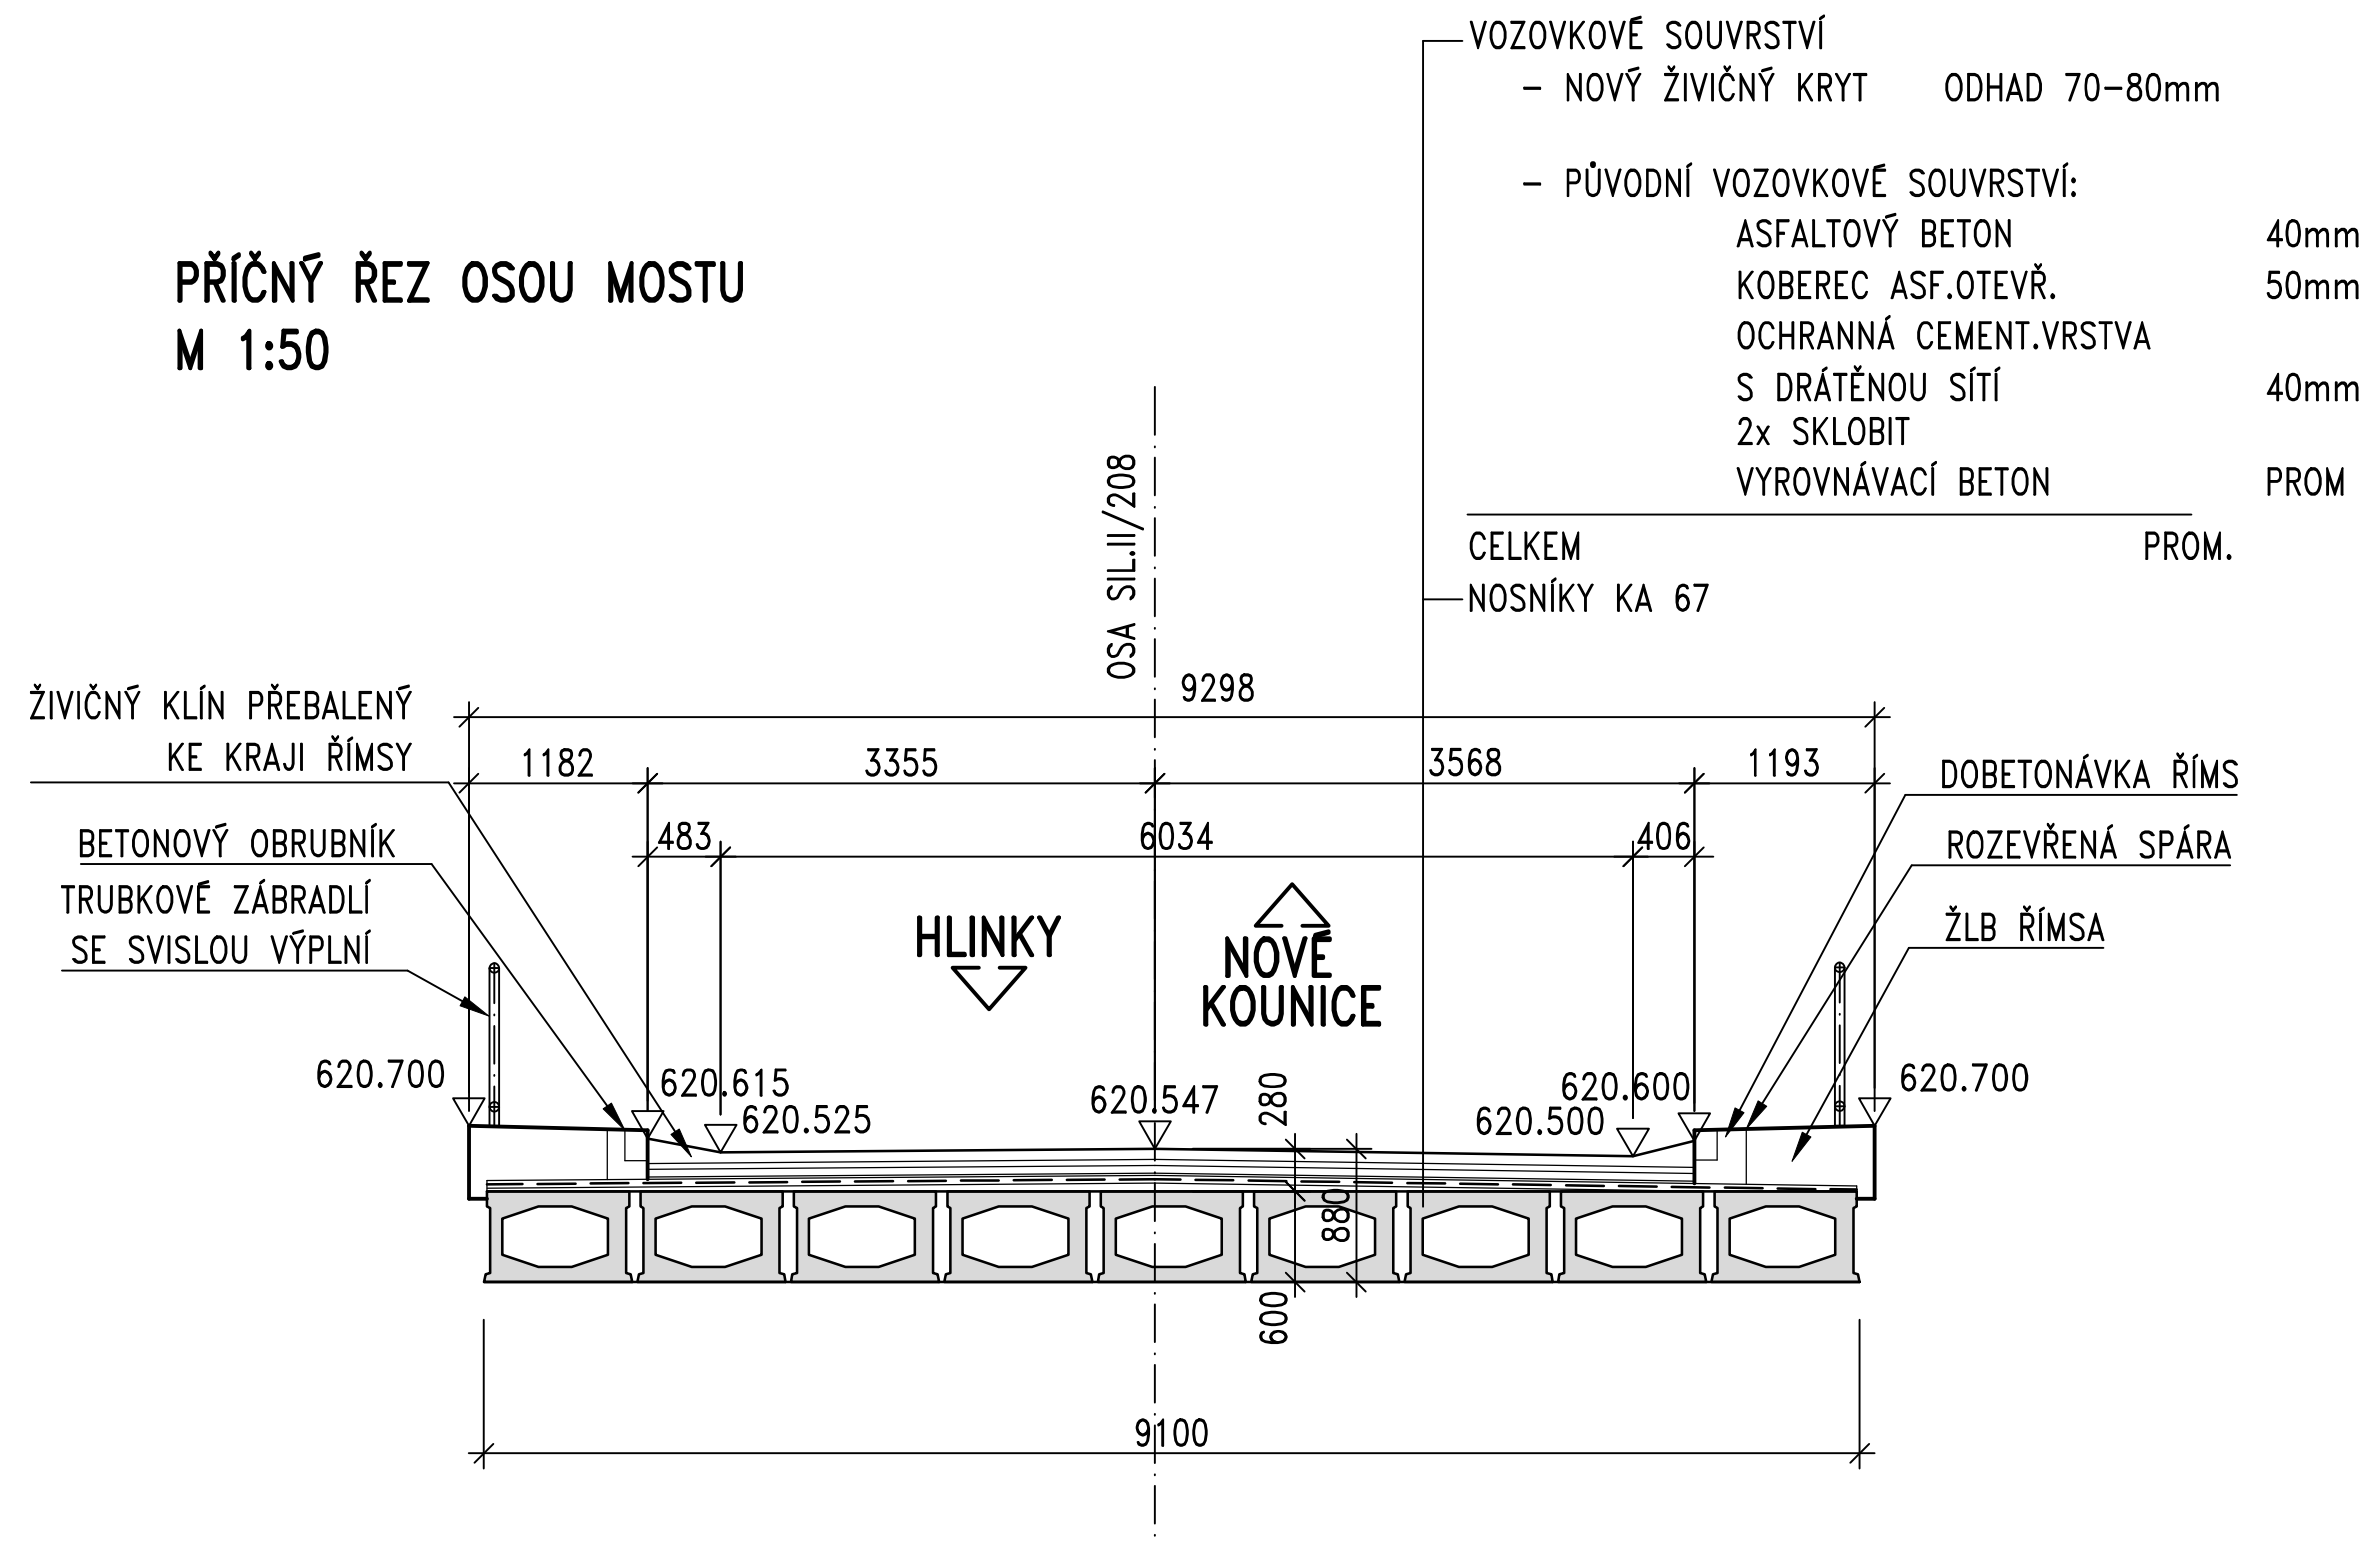

PODÉLNÝ ŘEZ
M 1:50
ŠIKMOST MOSTU 61.99g

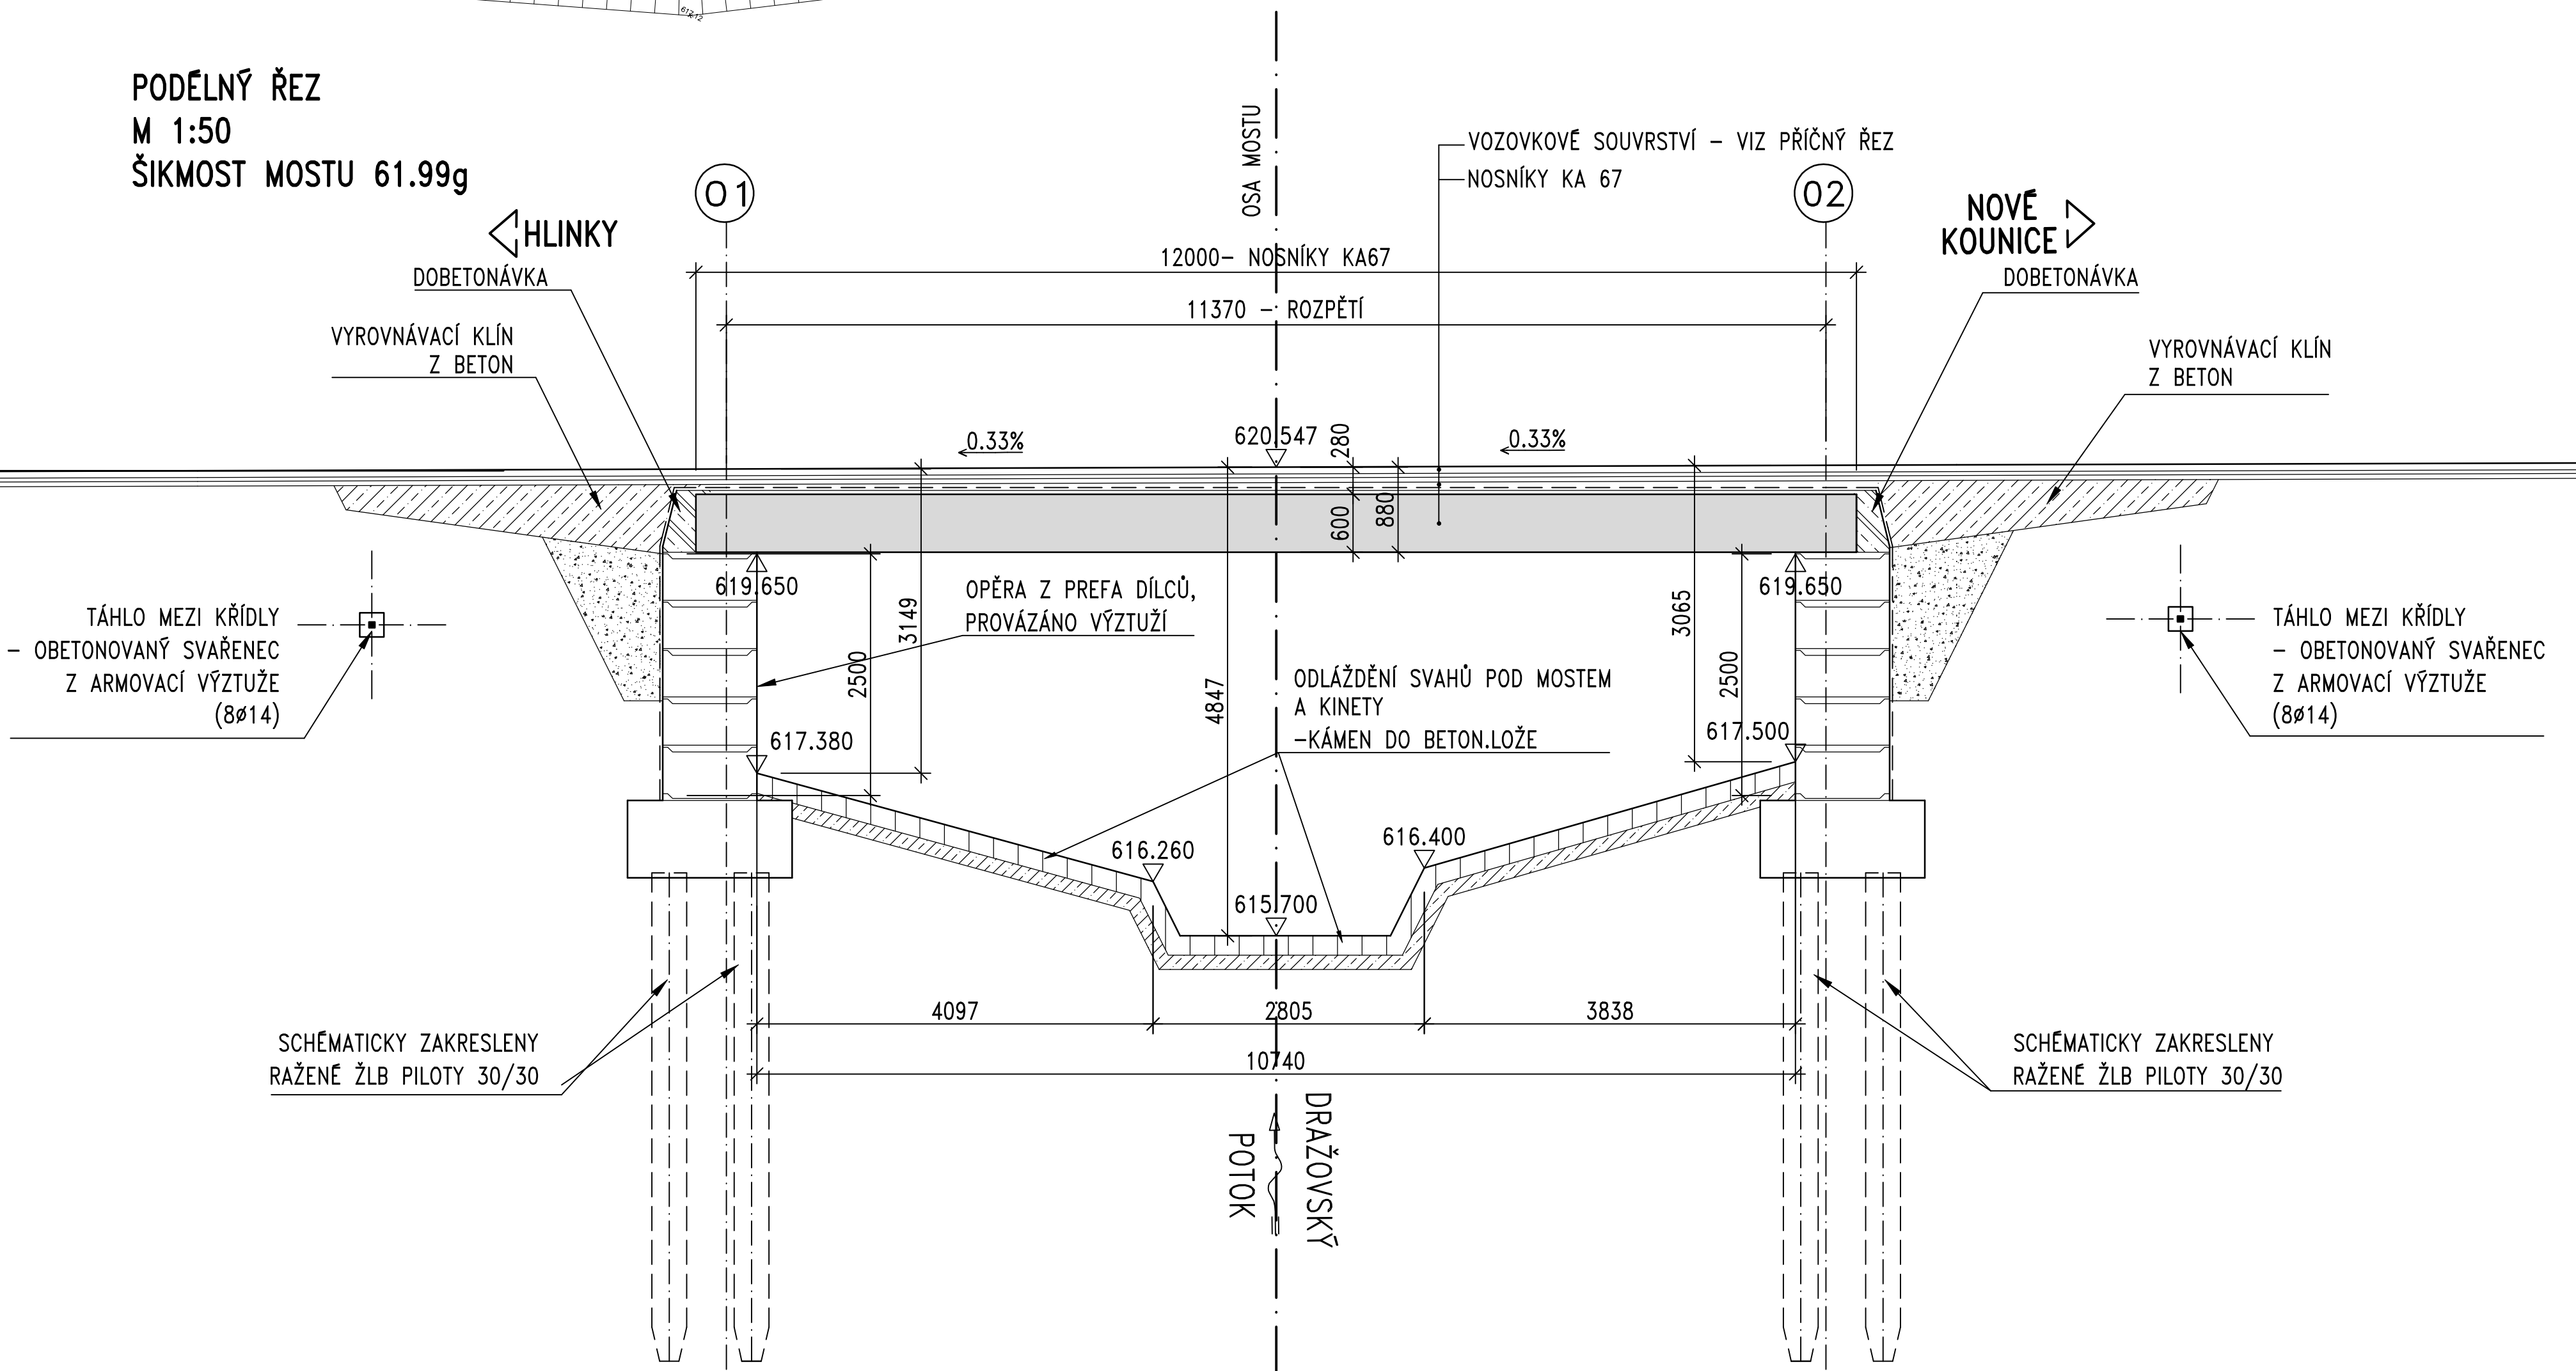

- POZNÁMKA:**
- TVAR ZAKRYTÝCH ČÁSTÍ STAVBY NEJÍ ZNÁM. NA VÝKRESE JE UVEDEN ODHAD DLE DOSTUPNÝCH PODKLADŮ.
 - VÝSKYT INŽENÝRSKÝCH SÍTÍ A DALŠÍ SOUVISEJÍCÍ STAVEBNÍ OBJEKTY JE NUTNO ČERPAT Z KOORDINAČNÍCH PŘÍLOH STAVBY. PŘED ZAPOČETÍM STAVEBNÍCH PRACÍ JE NUTNO ZAMĚŘIT VEŠKERÉ INŽENÝRSKÉ SÍTĚ V MÍSTĚ STAVBY A OCHRÁNIT JE PO CELOU DOBU STAVBY
 - TVARY STÁVAJÍCÍCH KONSTRUKCÍ A KÓTY ZDE UVEDENÉ VYCHÁZEJÍ Z GEODETICKÉHO ZAMĚŘENÍ, MOSTNÍHO LISTU, FRAGMENTŮ PŮVODNÍ DOKUMENTACE A Z OMĚŘENÍ OMĚŘENÍ PROJEKTANTEM V MÍSTĚ STAVBY.
 - MEZI KŘÍDLY JE PROVEDENO TÁHLO. JEHO PŘESNÁ POLOHA NEJÍ ZNÁMÁ, JE NUTNO V RÁMCI MODERNIZACE MOSTU TOTO ZACHOVAT NEPOŠKOZENÉ. POKUD BUDE BĚHEM STAV.PRACÍ ODHALENO, JE NUTNO JE CHRÁNIT A TO ZEJMÉNA PŘI ZPĚTNÝCH ZÁSYPECH PŘED POŠKOZENÍM.

Výškový systém: Bpv		Souřadnicový systém: S-JTSK	
Číslo zakázky:	17 197 00	HIP:	Ing. Martin HAVLÍK
Schválili:	Ing. Václav HVIŽDAL	602619782, mha@pontex.cz	Ing. Martin HAVLÍK
Tech. kontrola:	Ing. Petr DRBOHLAV	602619782, mha@pontex.cz	Ing. Kateřina Pěchořová
606688159, pdr@pontex.cz		601129594, kp@pontex.cz	
Objednatel: KSÚS Karlovarského kraje		Obec: BOCHOV, HLINKY	
Akce: II/208 MODERNIZACE SILNICE HLINKY-BOCHOV		Kraj: KARLOVARSKÝ	
Část: SO 201 - MODERNIZACE MOSTU EV.Č.208-005		Datum: 12/2017	
Příloha: PŘEHLEDNÝ VÝKRES STÁVAJÍCÍ STAV		Stupeň: DSP/PDPS	
		Č. přílohy: C.5.2	